

Bäumlin + Jahn AG
Architekten ETH/SIA

Dammstrasse 3
5070 Frick
Tel 062 865 33 33
Fax 062 865 33 34
WWW www.bjf.ch
email mail@bjf.ch

Bauherr
FC Frick
Strasse, PLZ Ort

Objekt
Clubhaus Frick
Schulareal Ebnet, 5070 Frick

Projekt
Erdgeschoss

Z:\1174_FC Frick_Clubhaus_Frick\1174_FC_Clubhaus_0602023_a1.jpg

1174


Grösse: A3
Gezeichnet: 25.11.2016, al
Geändert: 13.03.2017, ve

1:200 1174.2.002

1174

Grösse: A3
Gezeichnet: 25.11.2016, al
Geändert: 13.03.2017, ve

1:200 1174.2.002

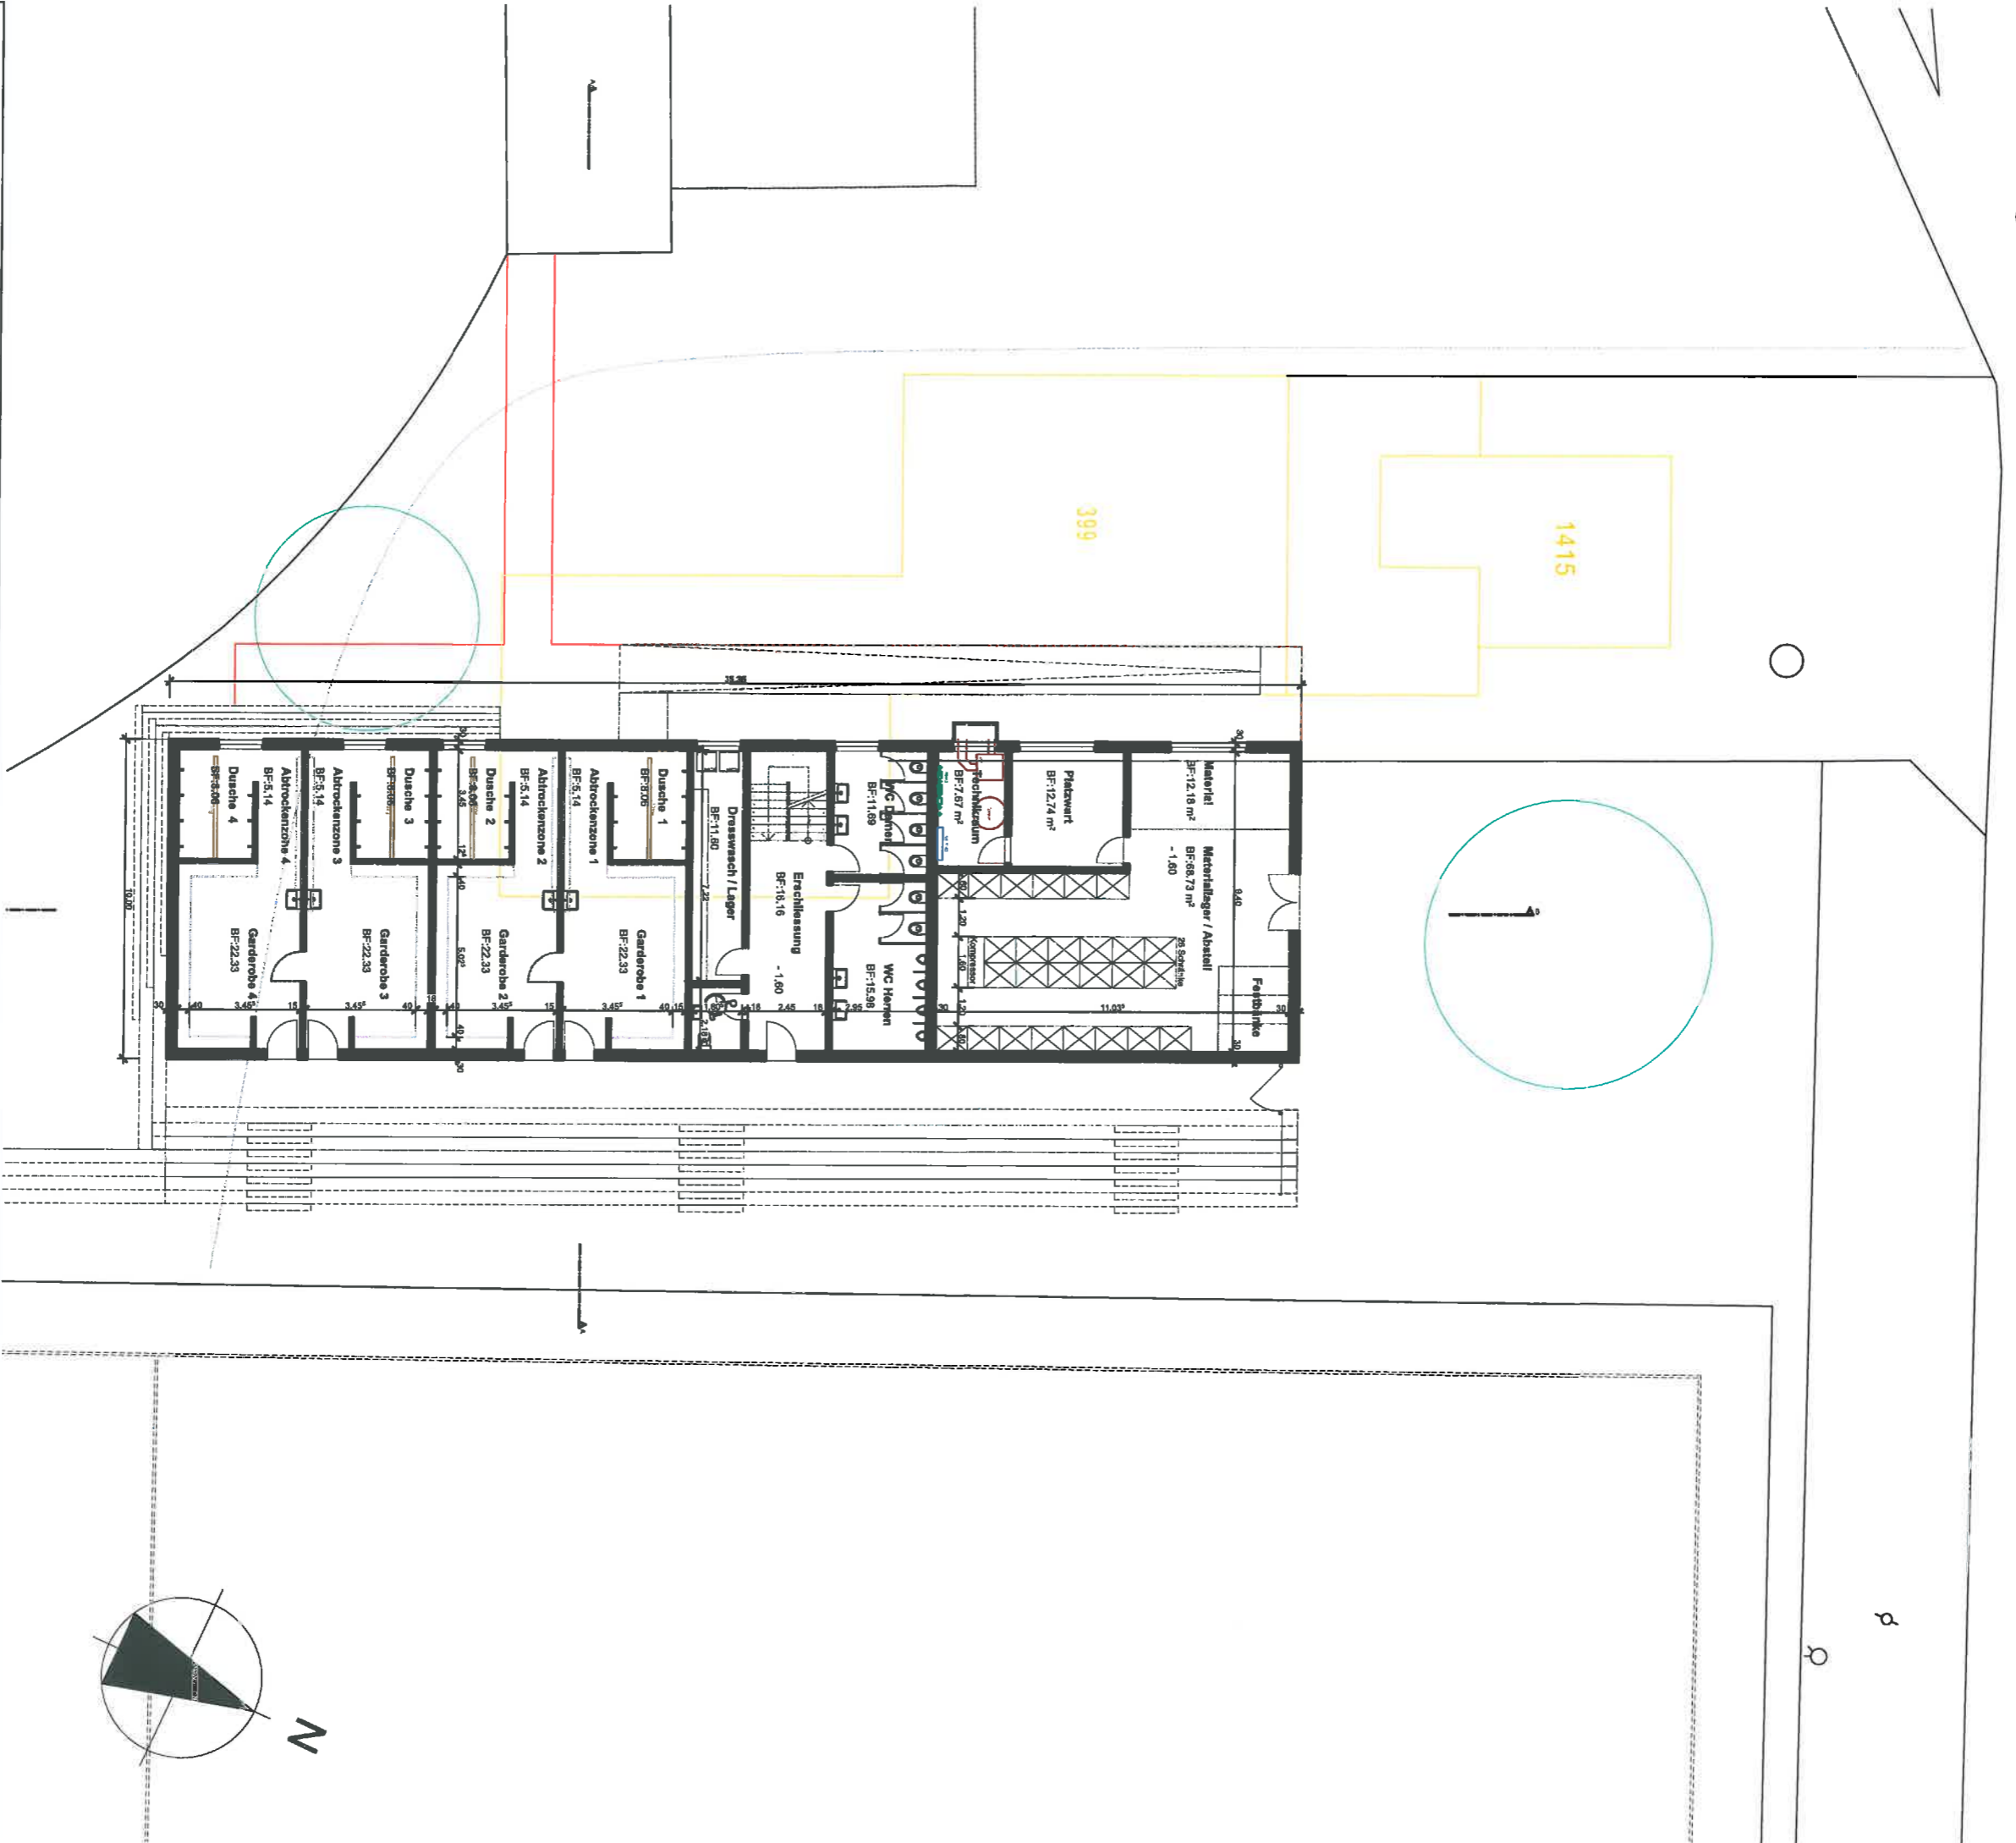

Bäumlin + John AG
Architekten ETH/SIA

Dammstrasse 3
5070 Frick
Tel 062 865 33 33
Fax 062 865 33 34
WWW www.bjfc.ch
email mail@bjfc.ch

Bauherr
FC Frick
Strasse, PLZ Ort


Objekt
Clubhaus Frick
Schulareal Ebnat, 5070 Frick

Projekt
Untergeschoss

1174

Grösse: A3
Gezeichnet: 25.11.2016, al
Geändert: 13.03.2017, ve

1:200 1174.2.003

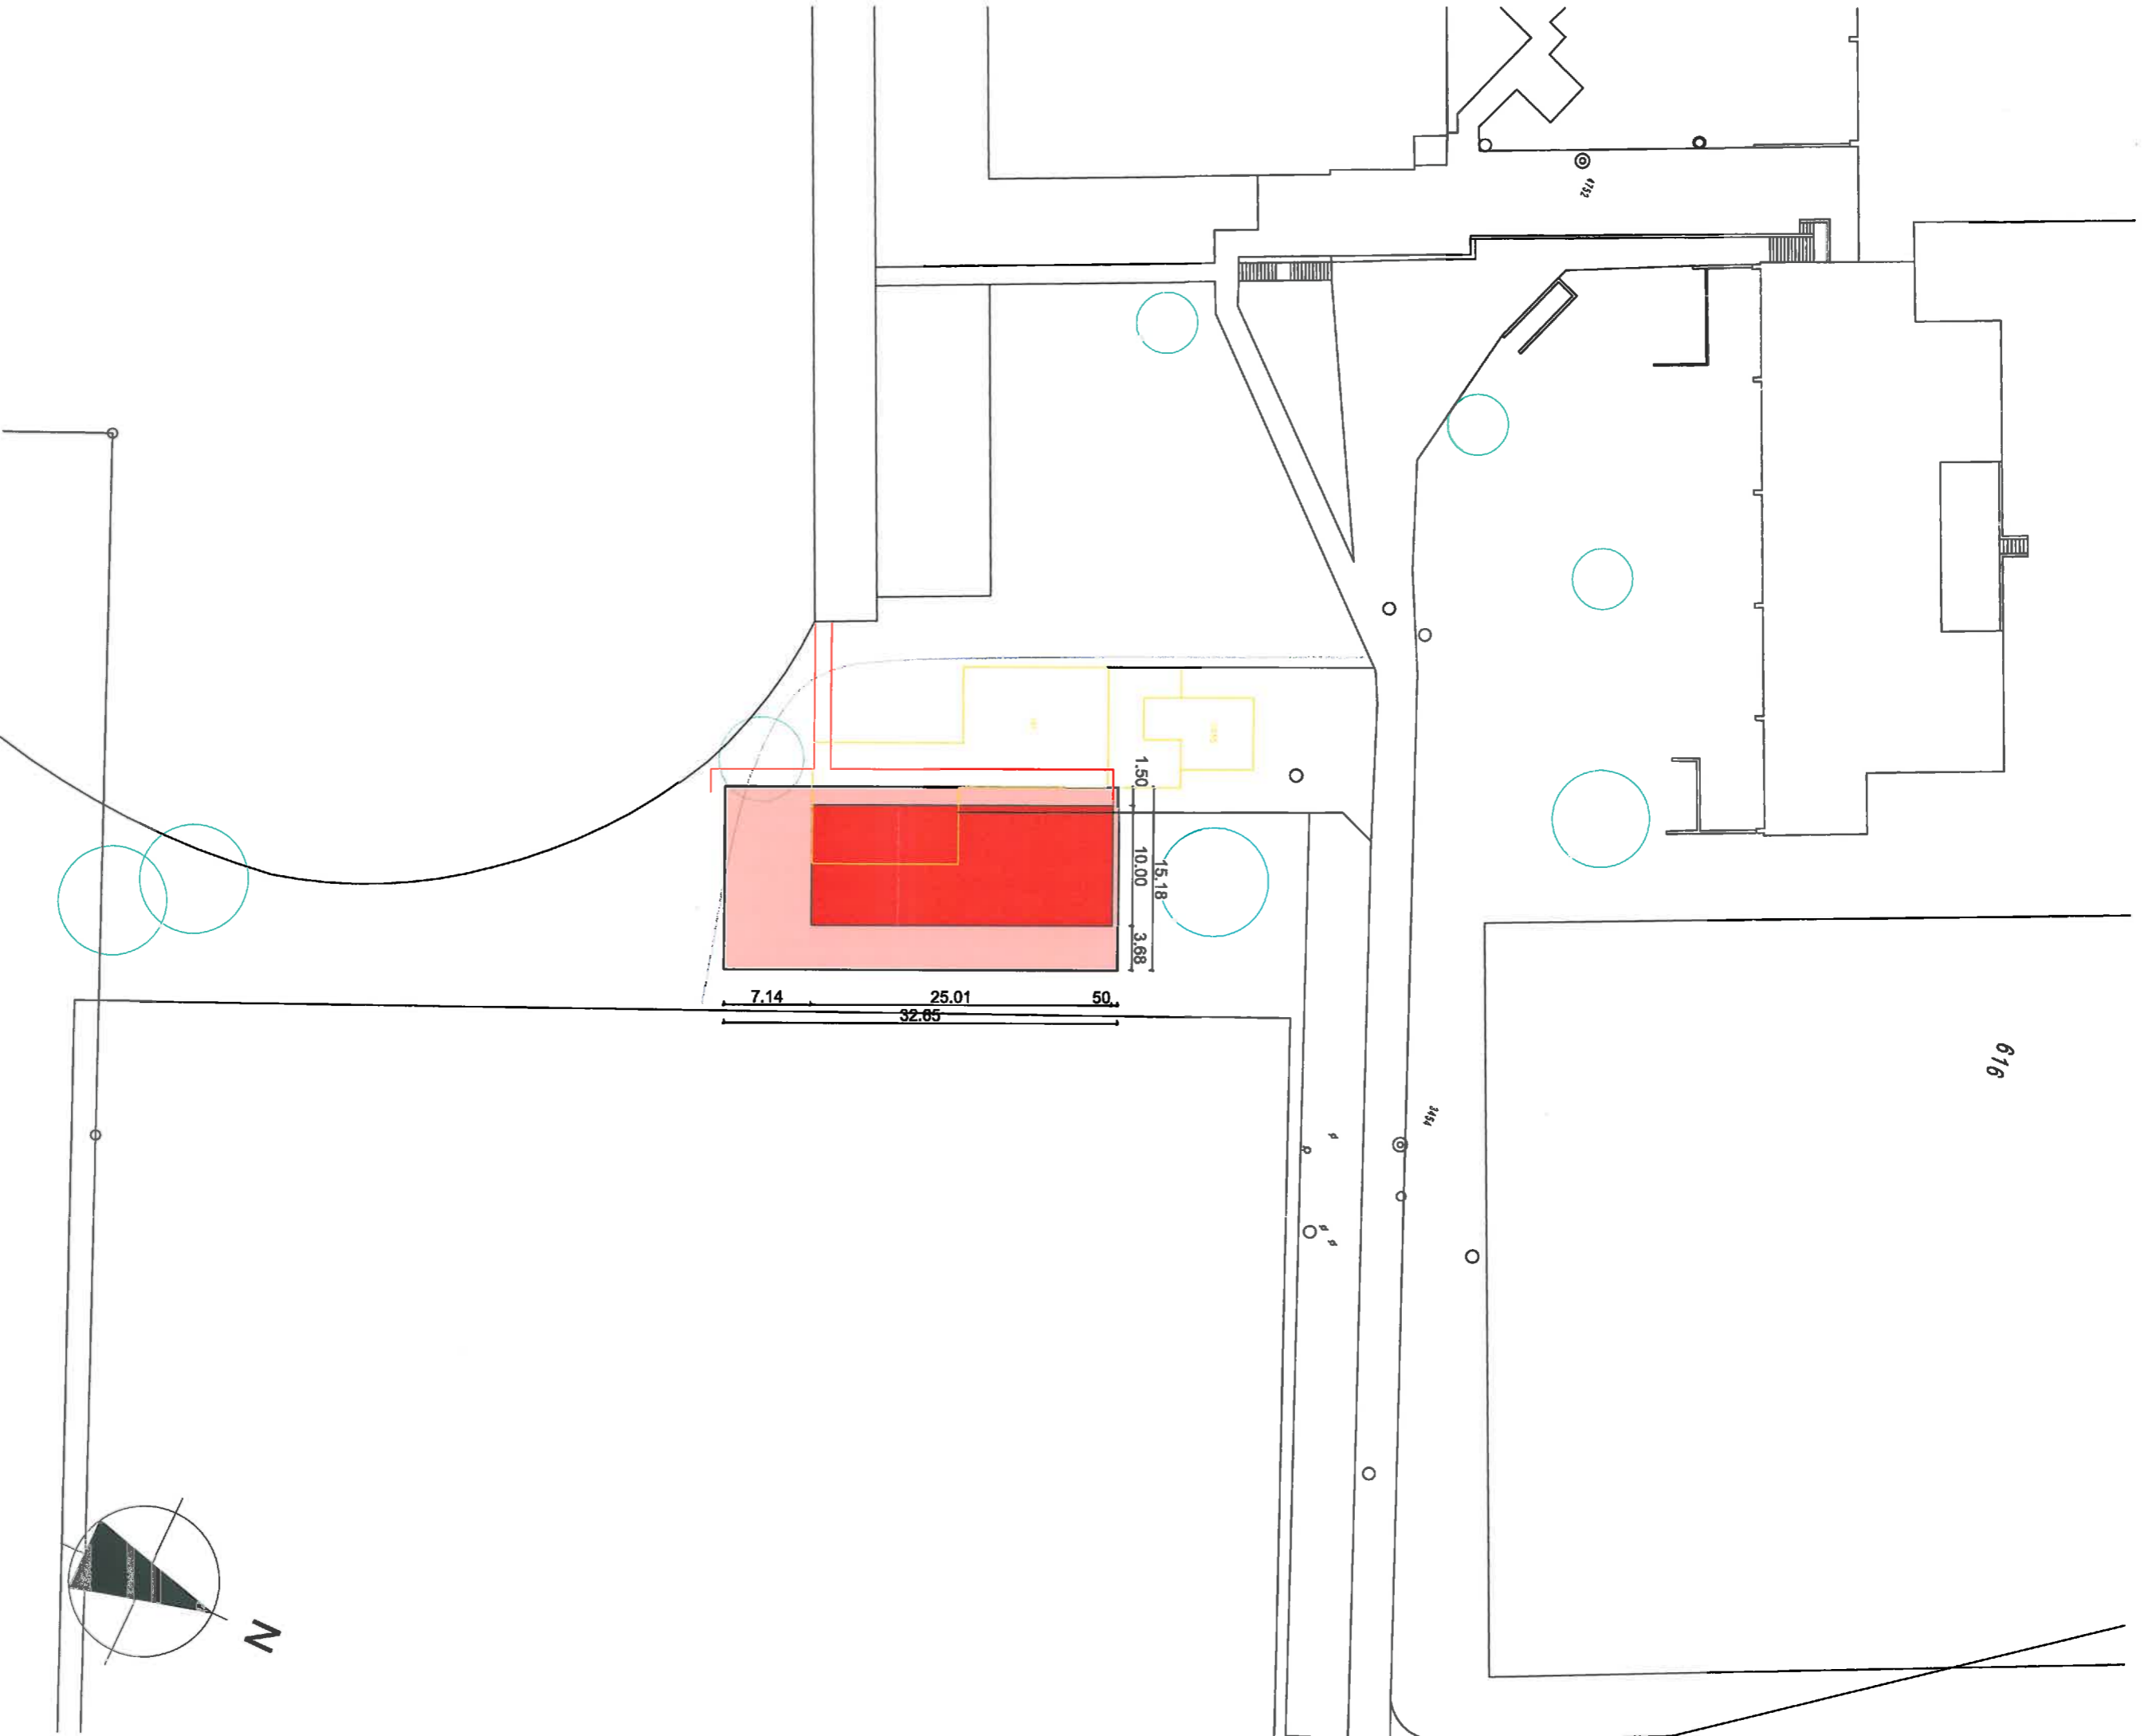

Bäumlin + Jehn AG
 Architekten ETH/SIA

Dammstrasse 3
 5070 Frick
 Tel 062 865 33 33
 Fax 062 865 33 34
 WWW www.bjf.ch
 email mail@bjf.ch

Bauherr
FC Frick
 Strasse, PLZ Ort

Objekt
Clubhaus Frick
 Schulareal Ebnet, 5070 Frick

Projekt
Situation

Z1174_FC_Frick_Clubhaus, Frick1174_FC_Clubhaus_23.03.2017_alph

1174

Grösse: A3
 Gezeichnet: 25.11.2016, ai
 Geändert: 12.01.2017, ai

1:500 1174.2.001