




Querprofil 2
m 33.34

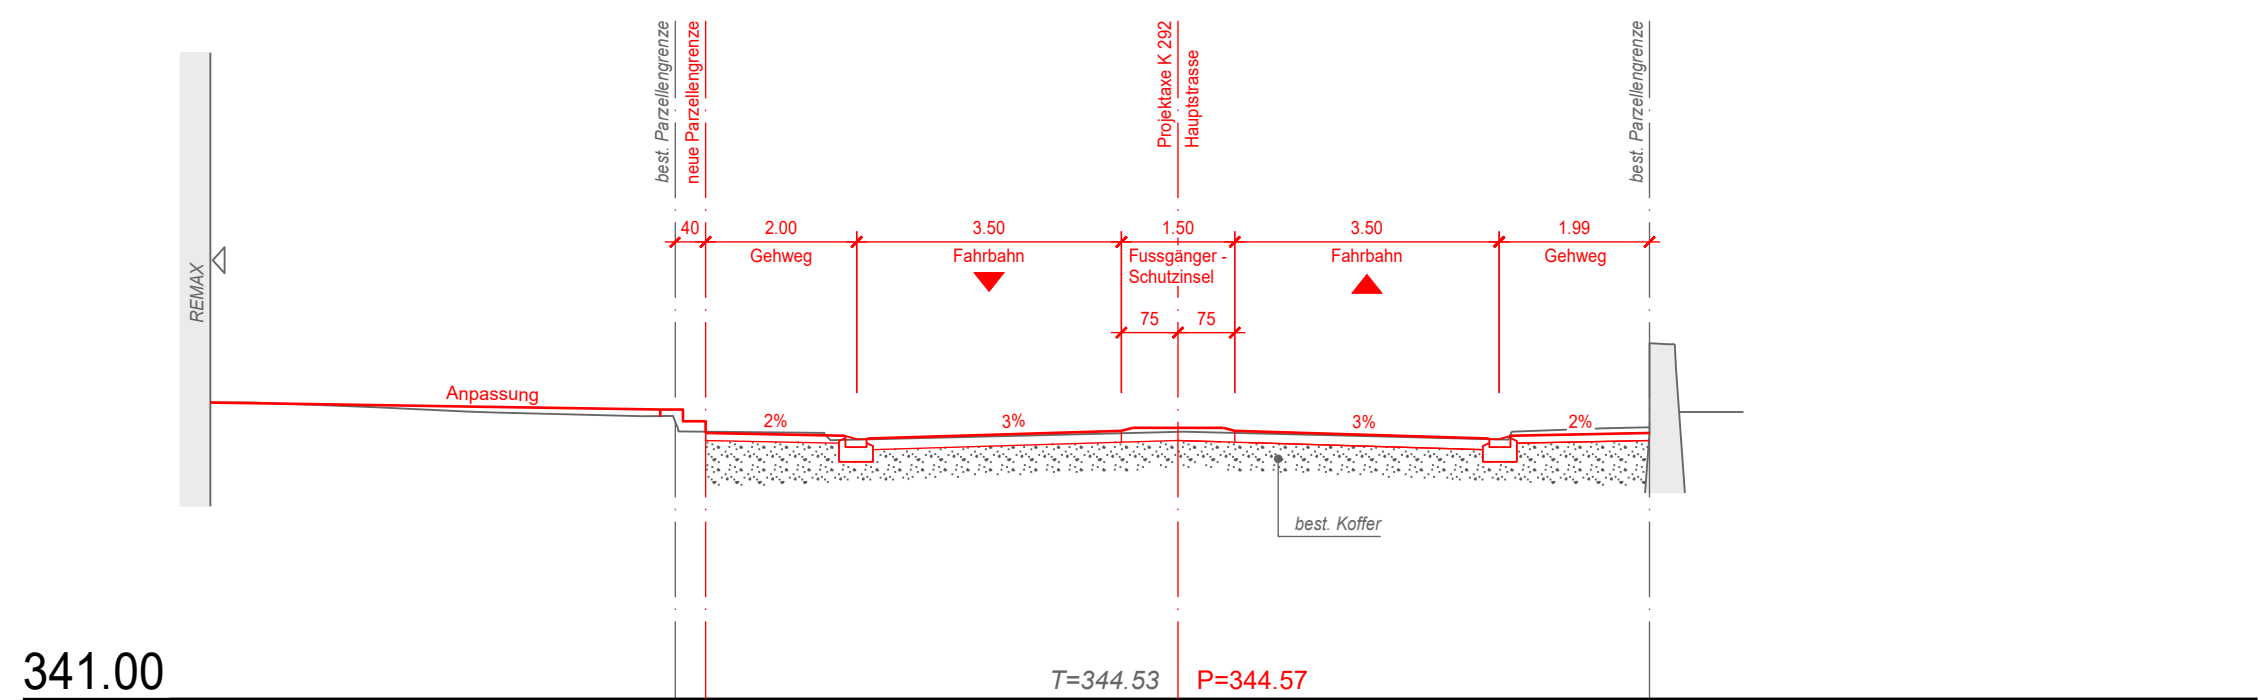


Querprofil 1
m 0.00

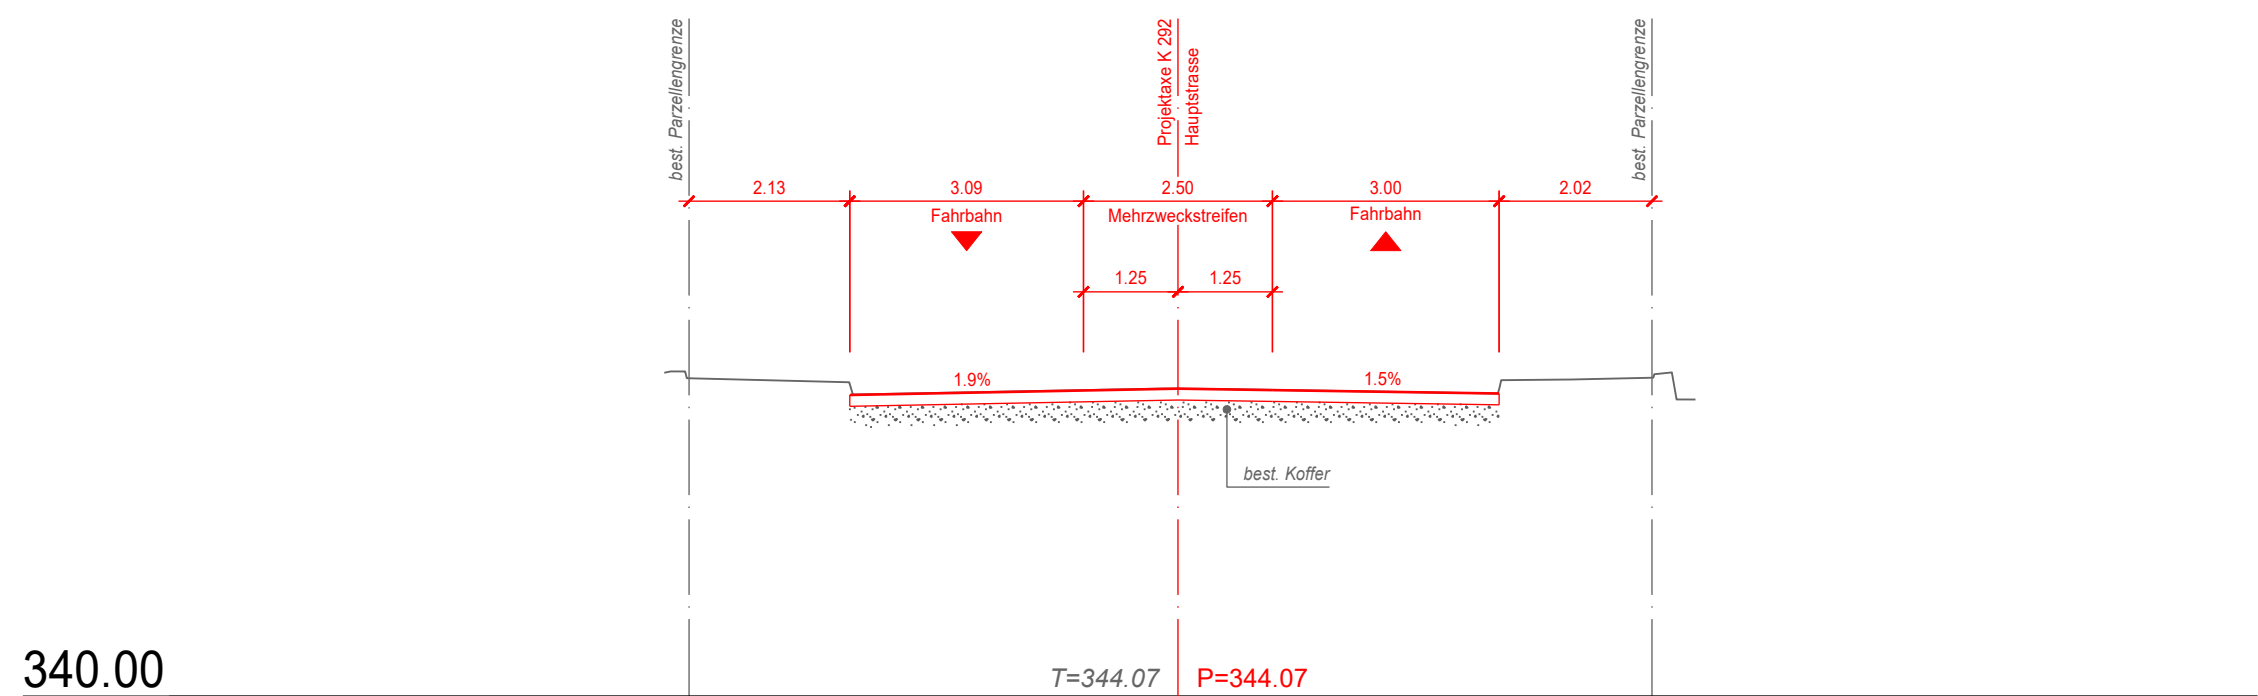


Querprofil 103
m 40.00

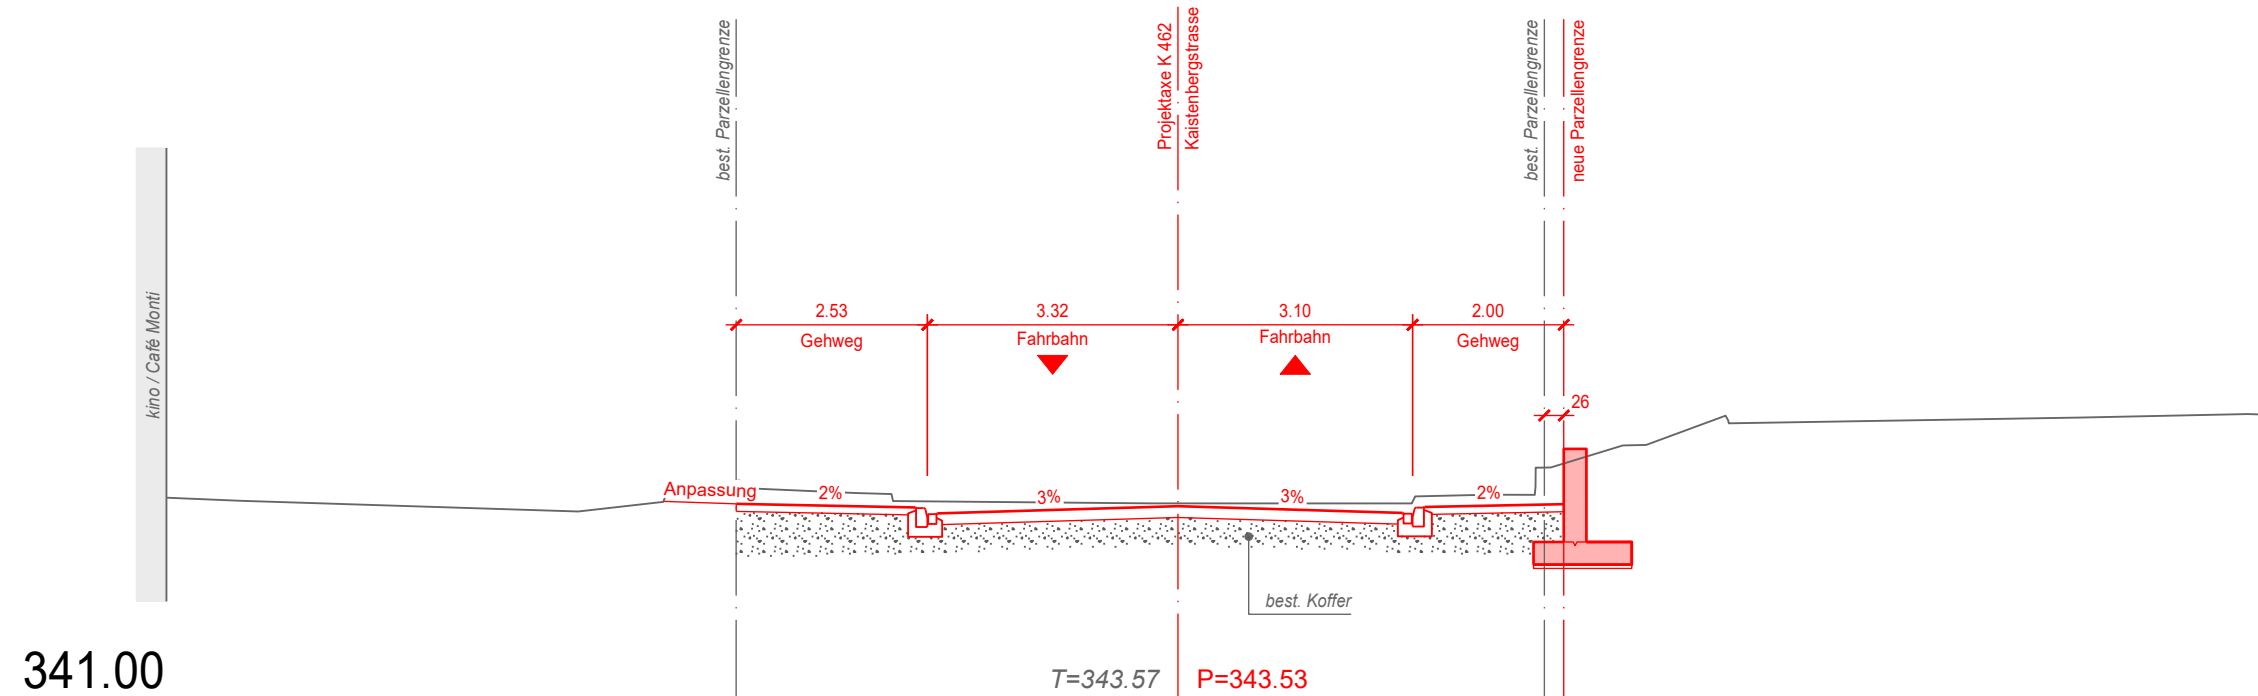


Querprofil 102
m 26.00

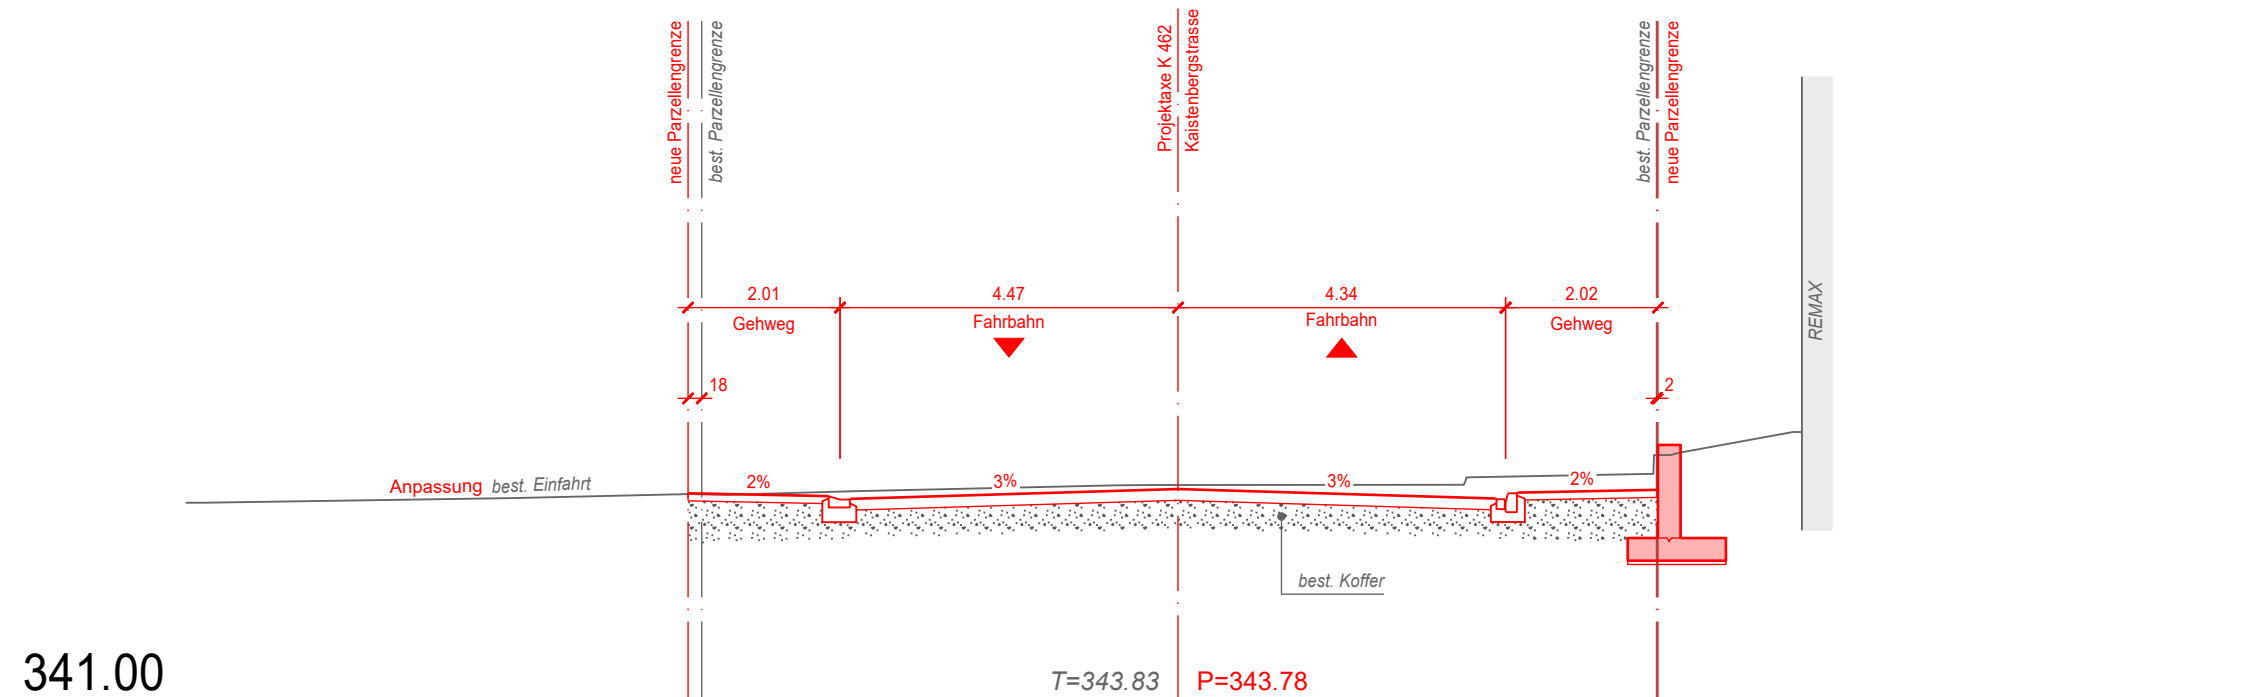


Querprofil 101
m 11.62

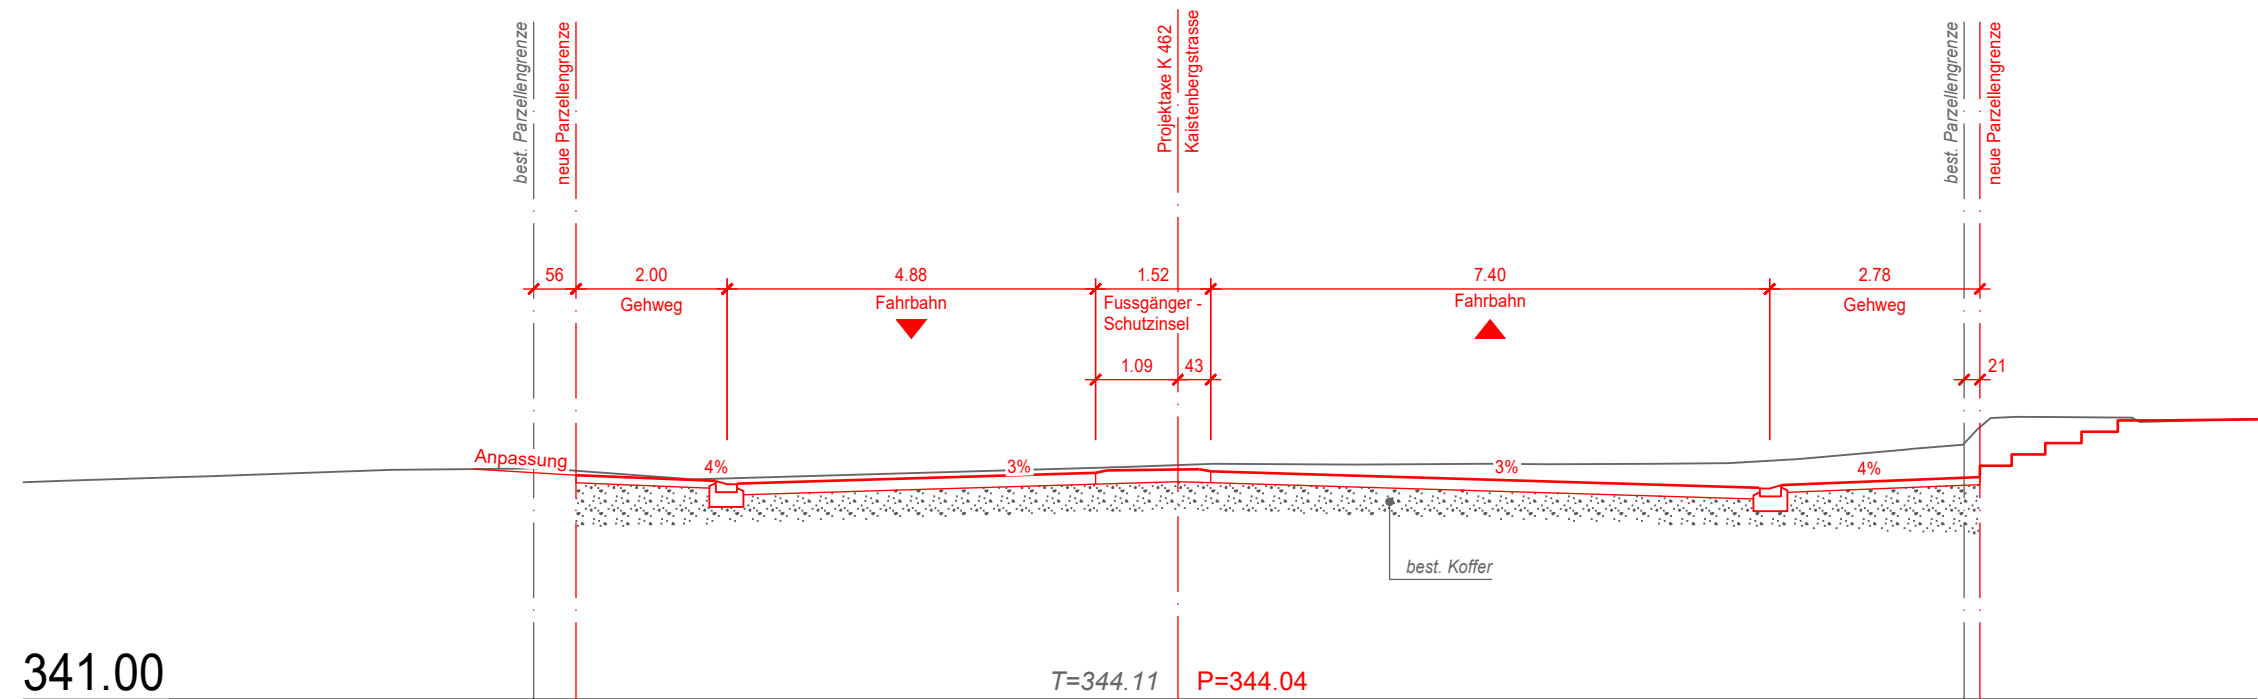


Querprofil 7
m 95.97

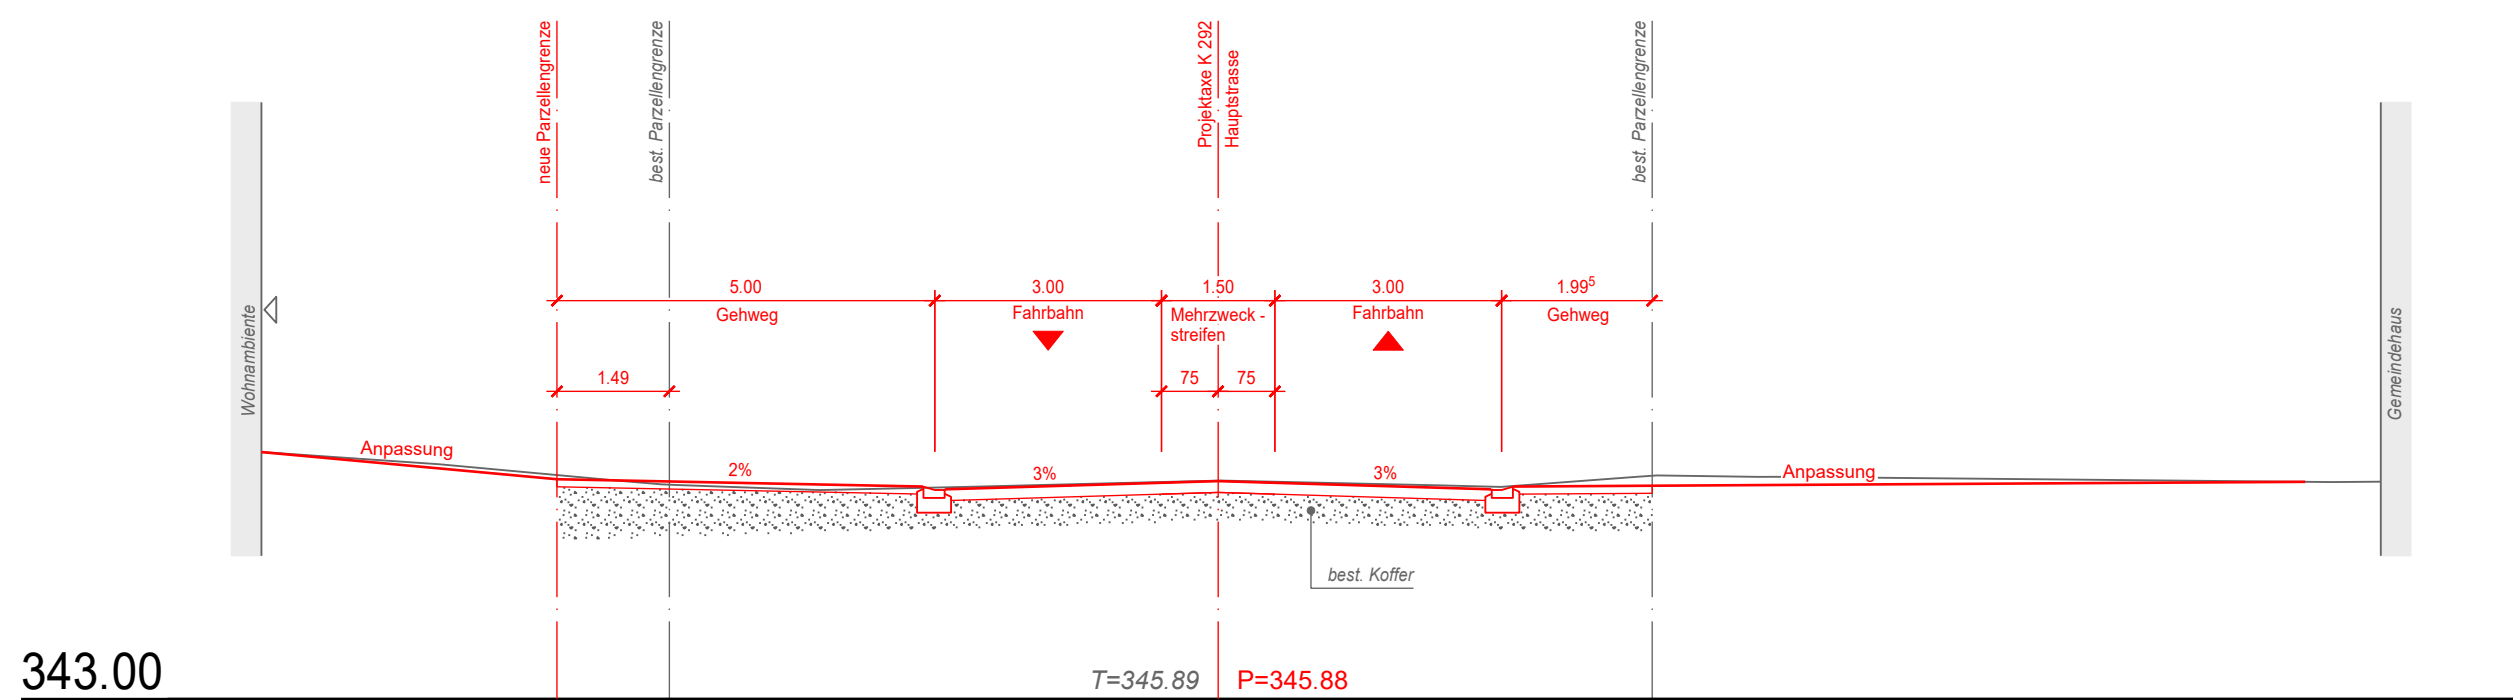


Querprofil 6
m 82.56

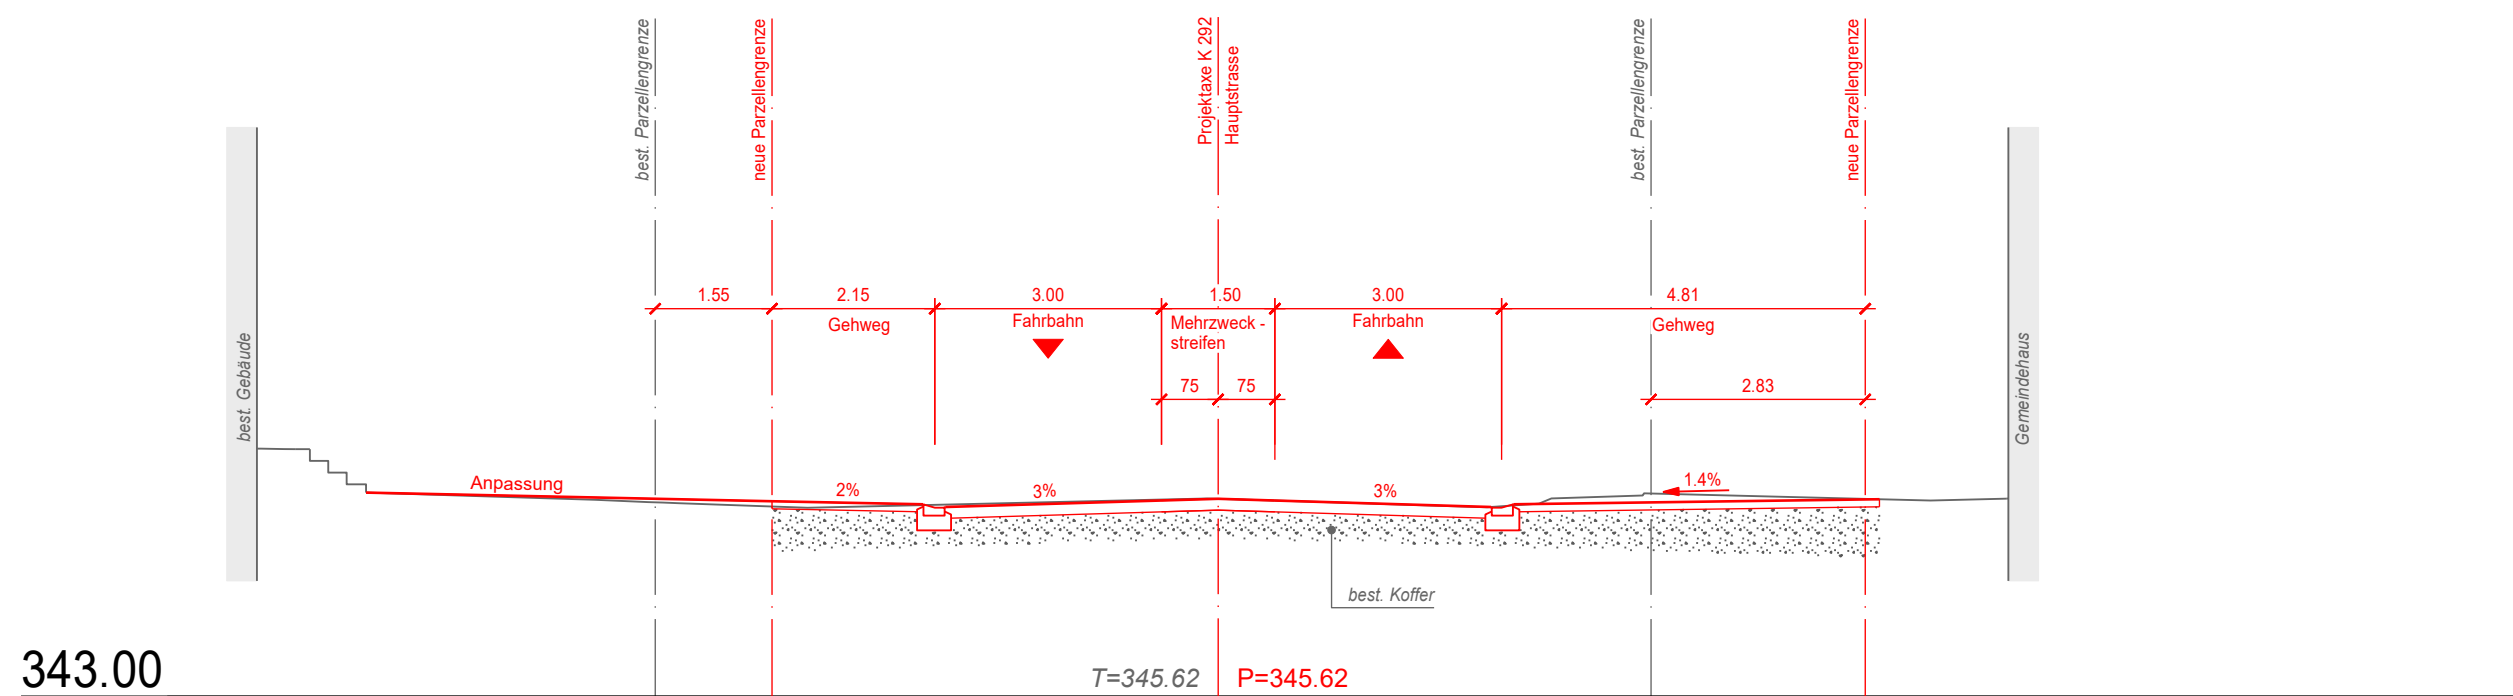


Querprofil 5
m 74.55

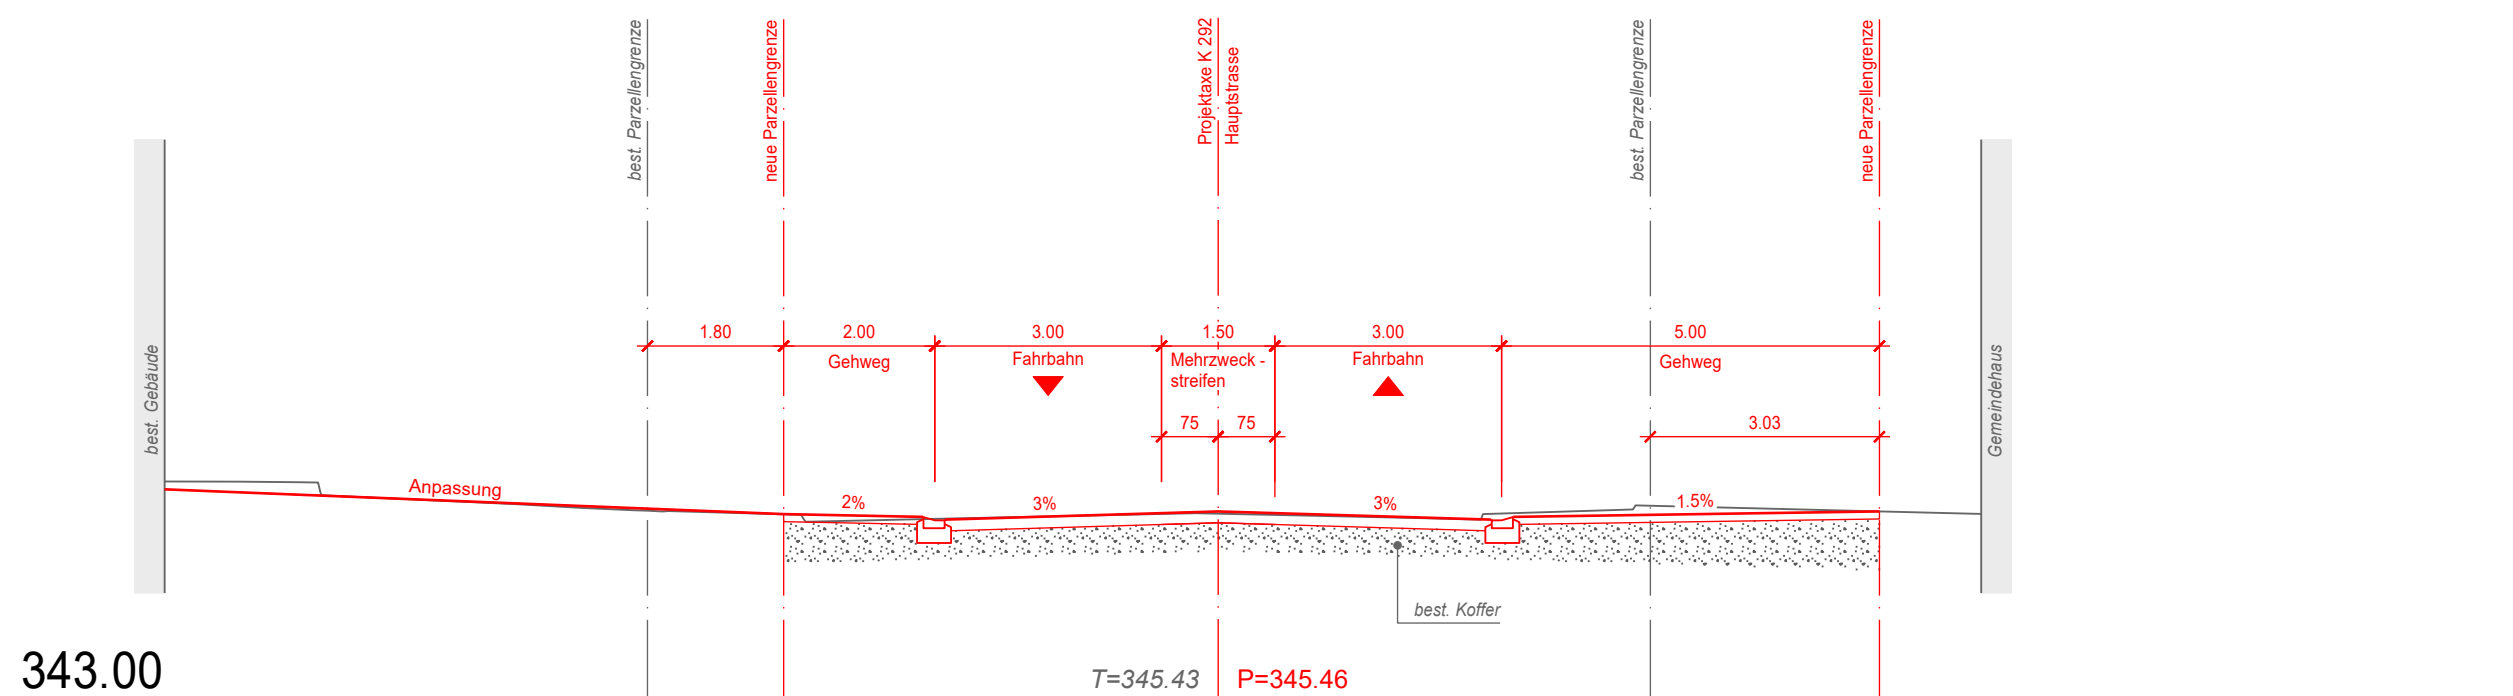


Querprofil 4
m 62.26

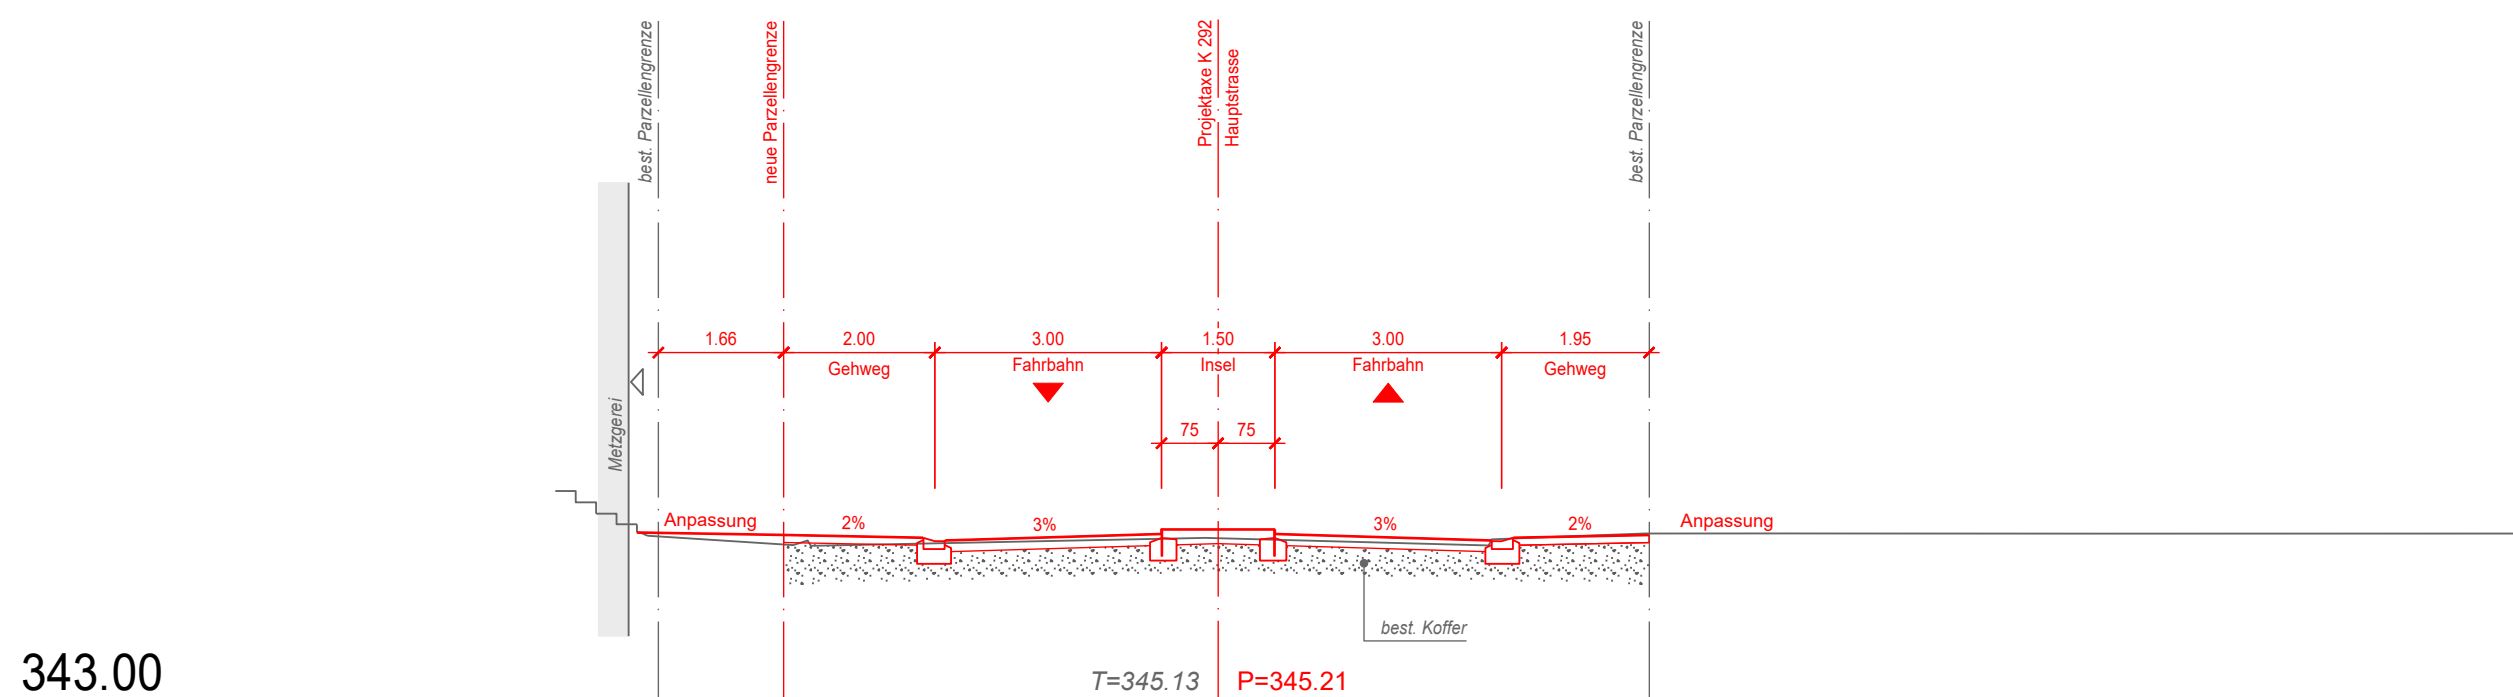


Querprofil 3
m 48.33

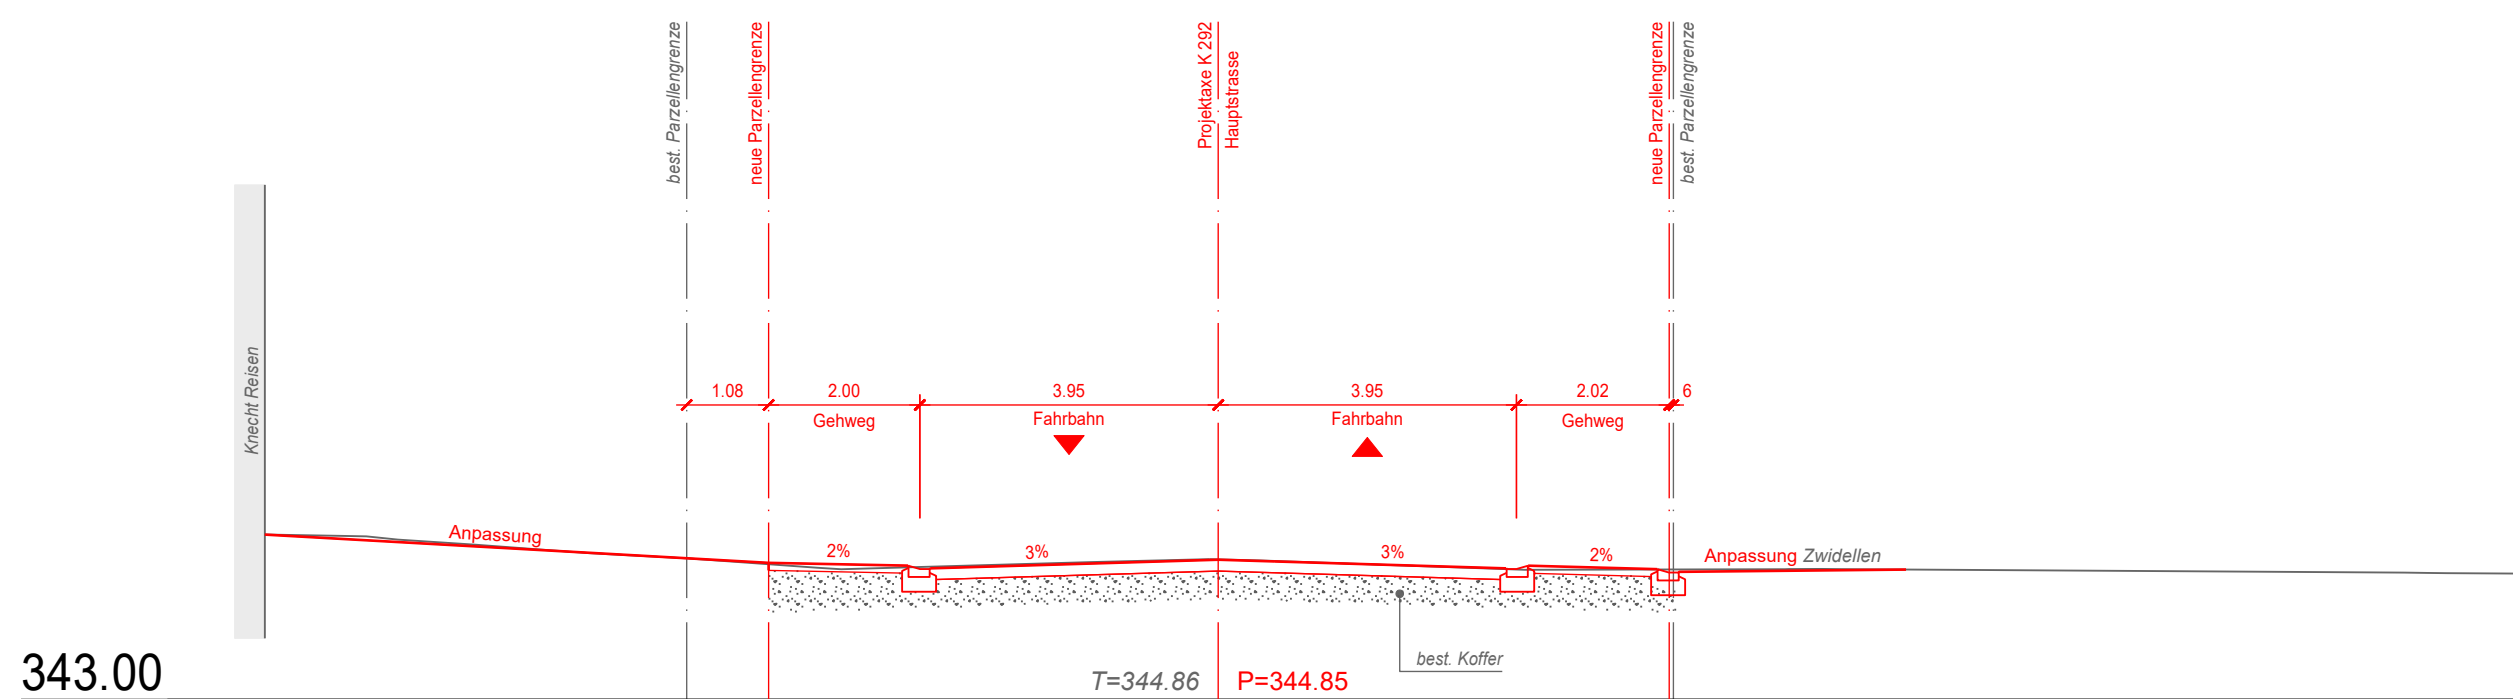


Querprofil 12
m 168.63

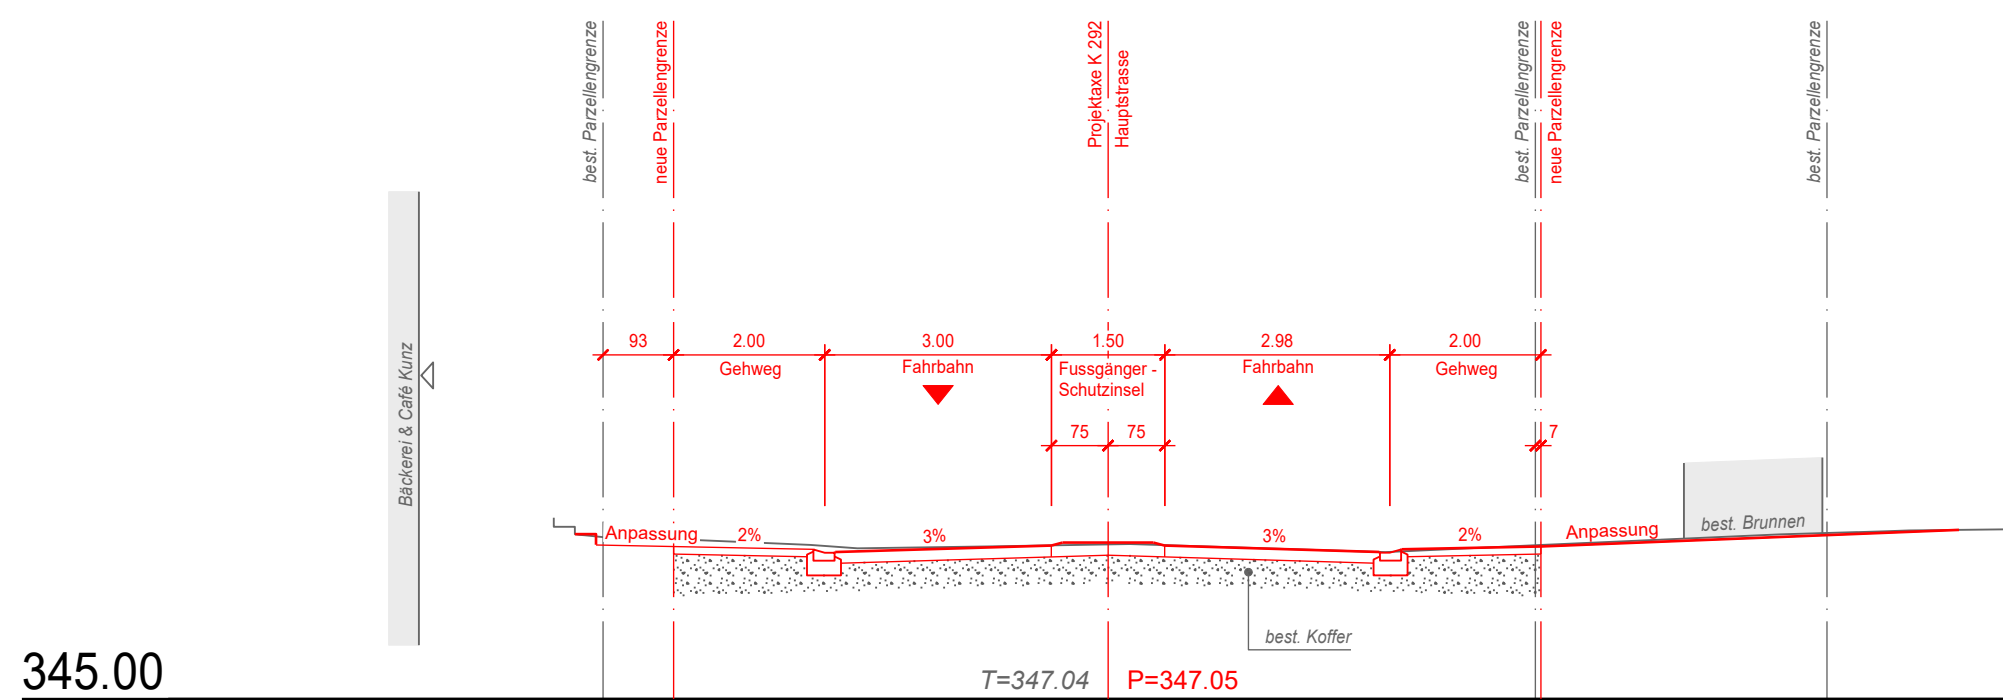


Querprofil 11
m 142.45

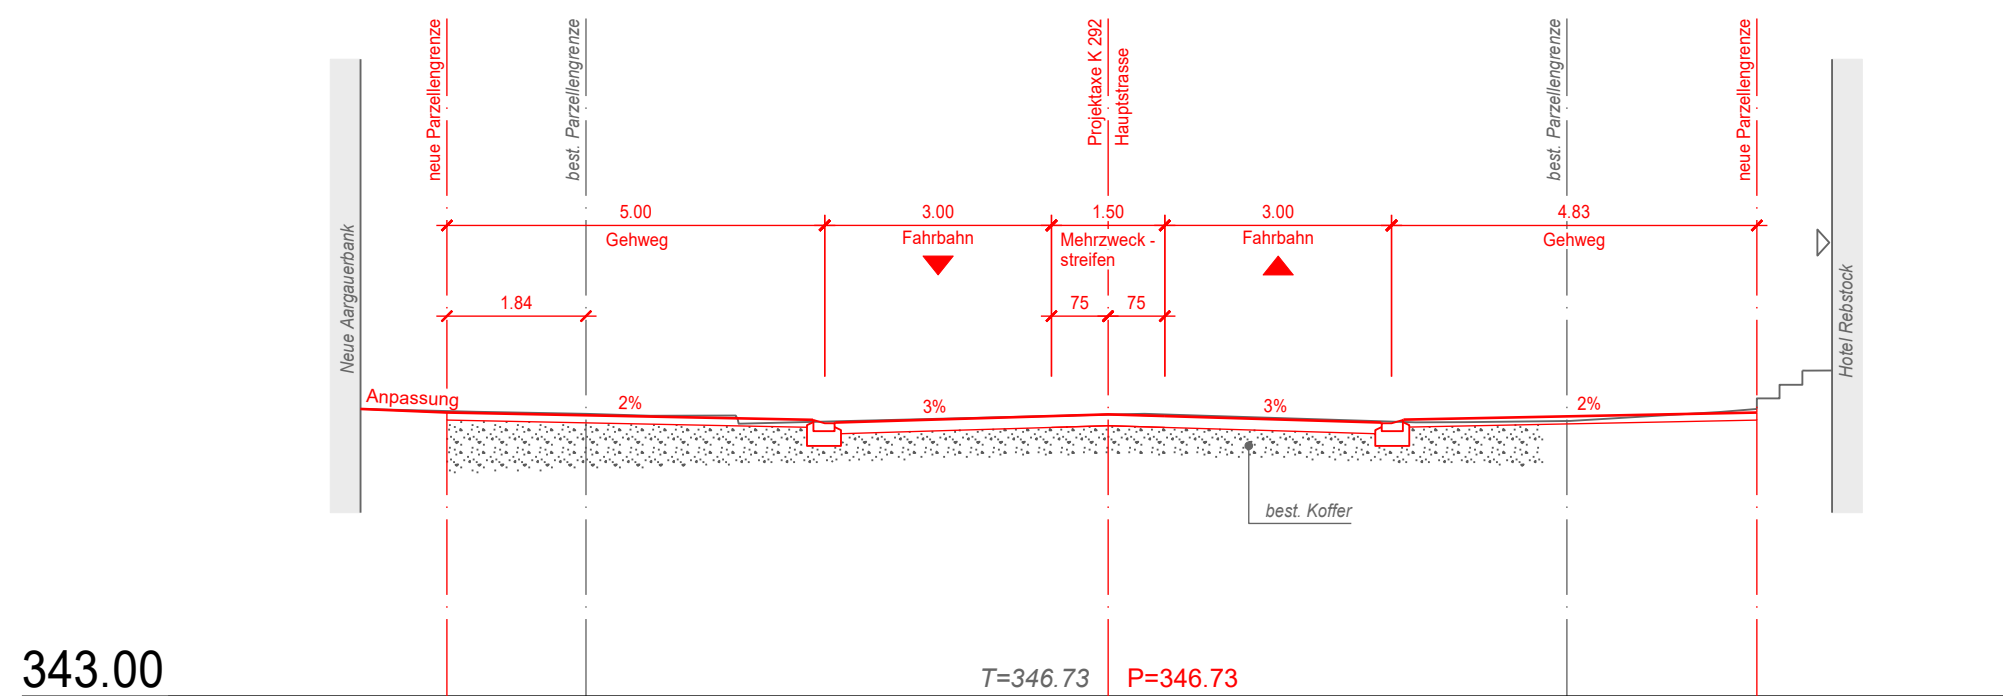


Querprofil 10
m 126.33

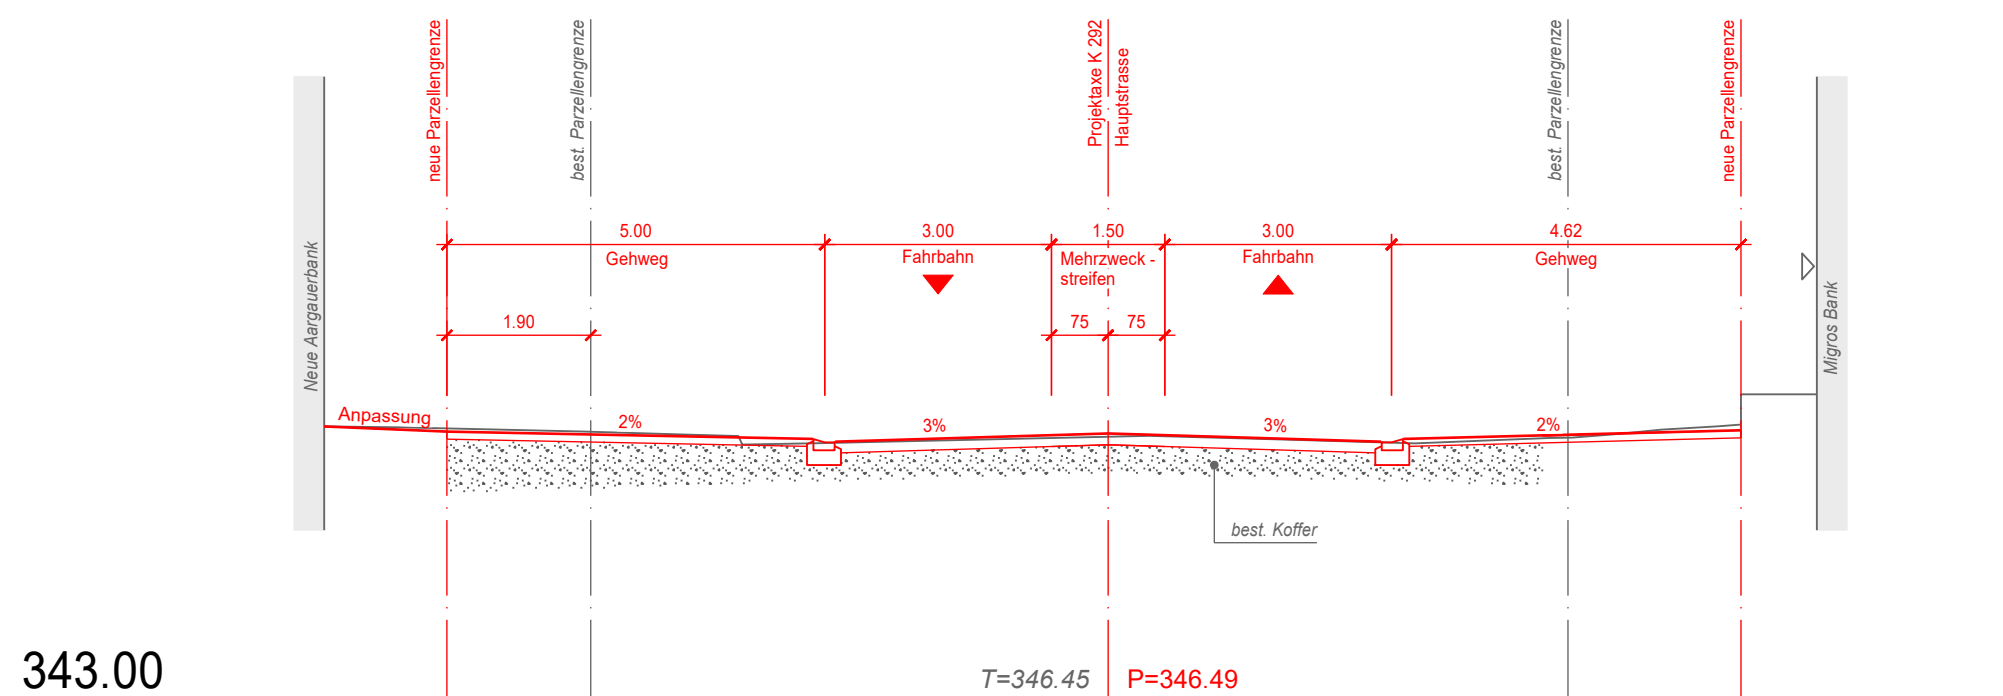


Querprofil 9
m 113.20

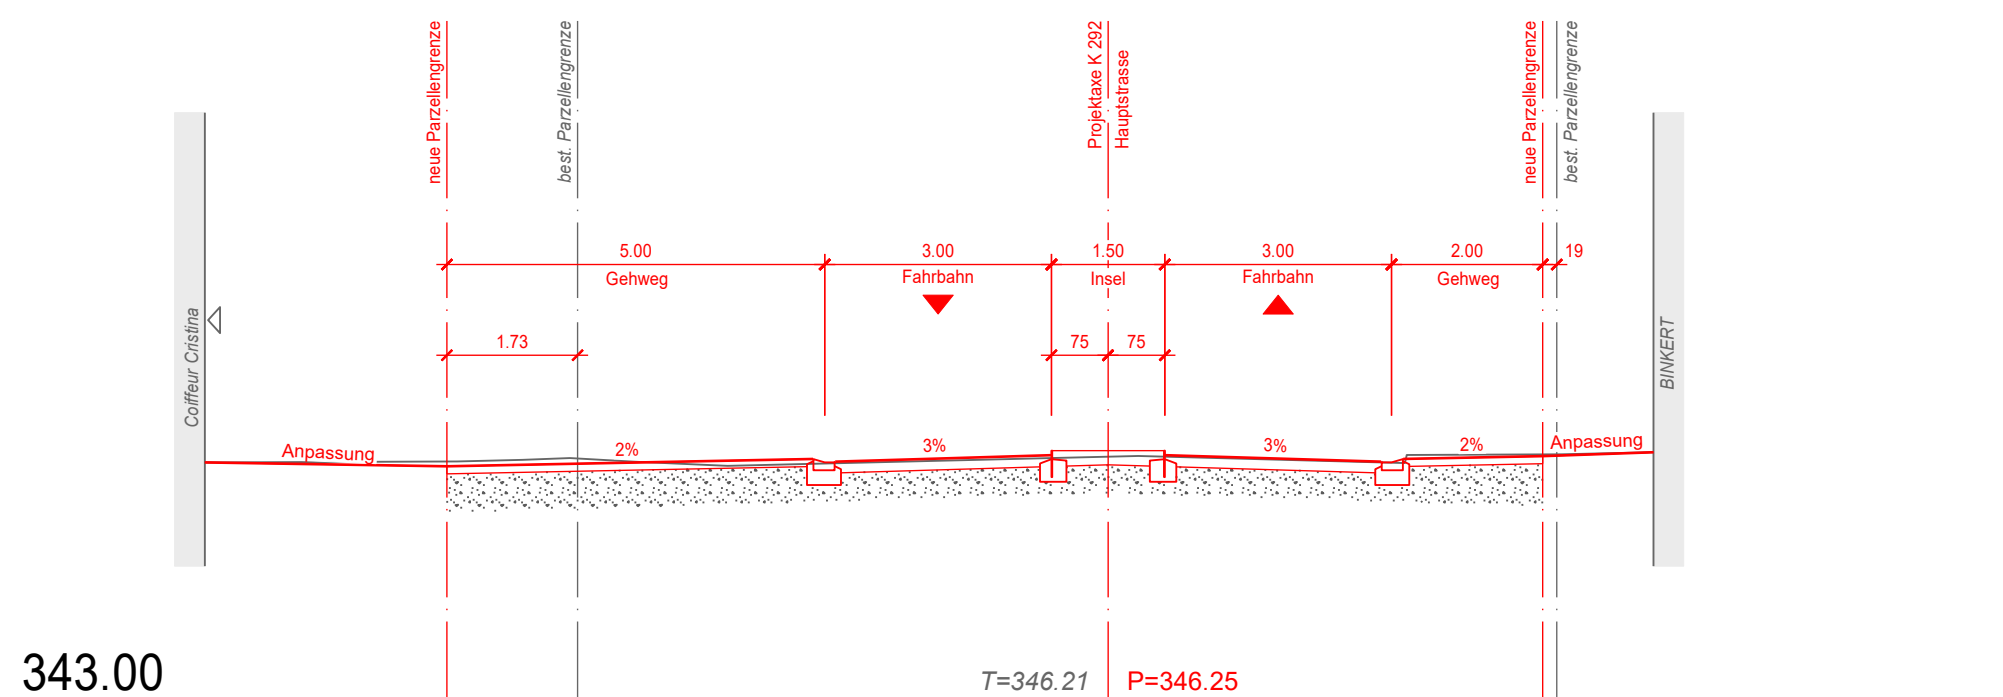


Querprofil 8
m 103.37

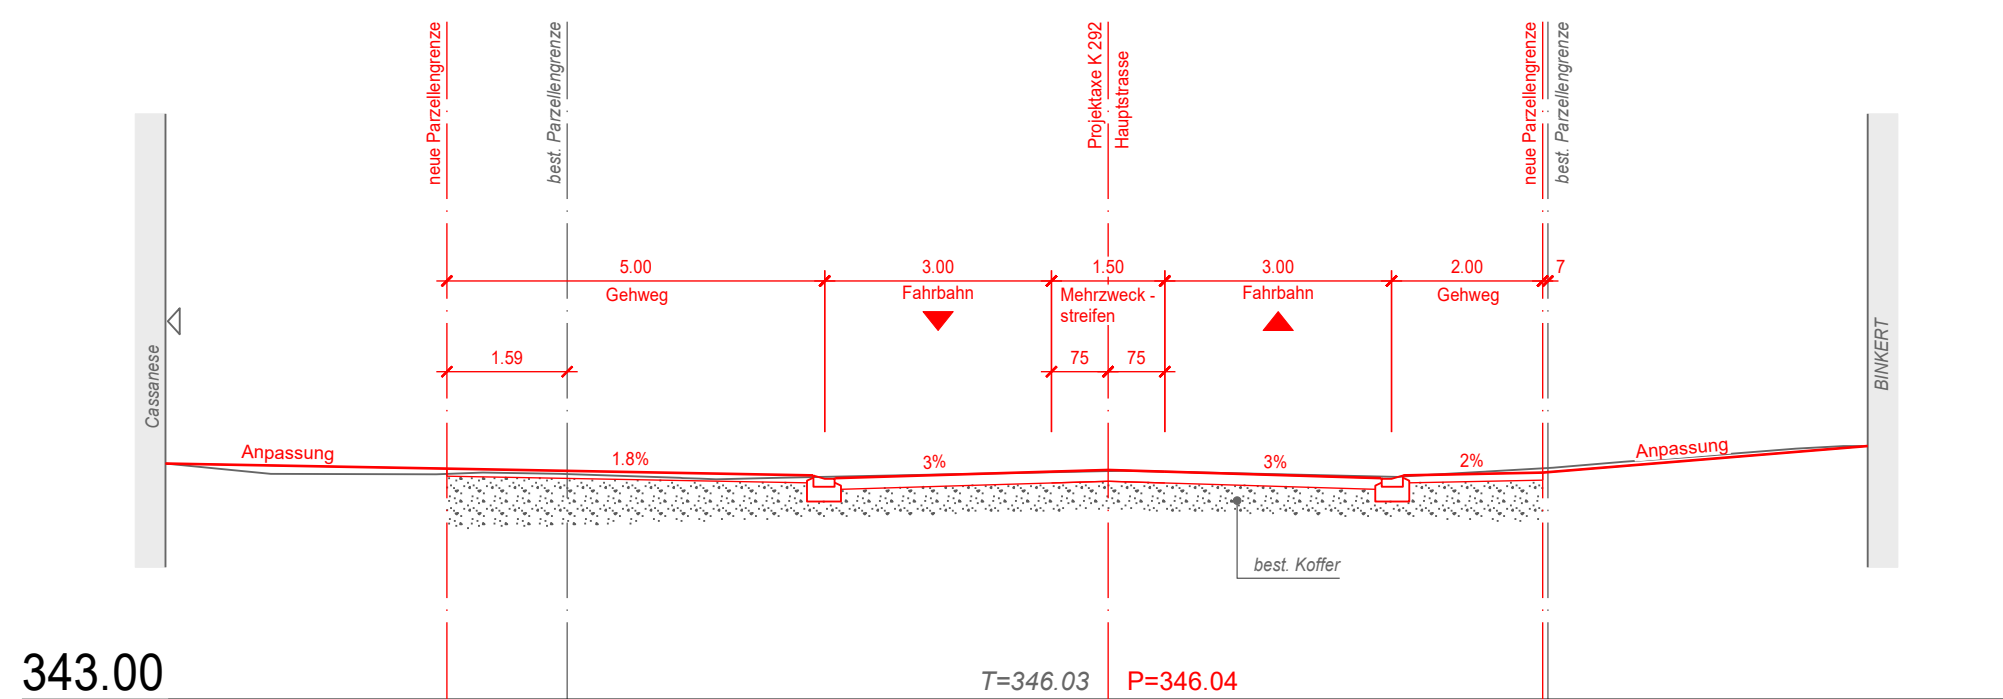


Querprofil 17
m 235.42

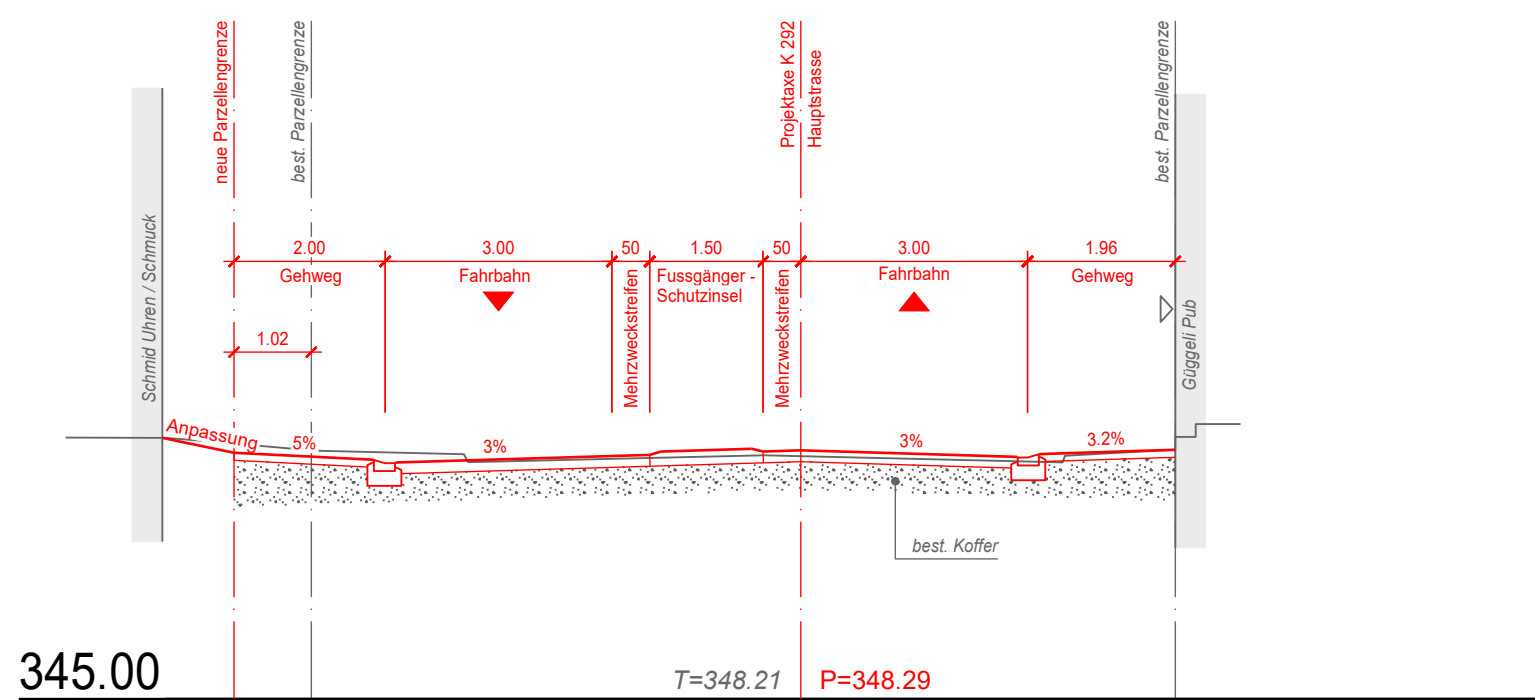


Querprofil 16
m 221.00

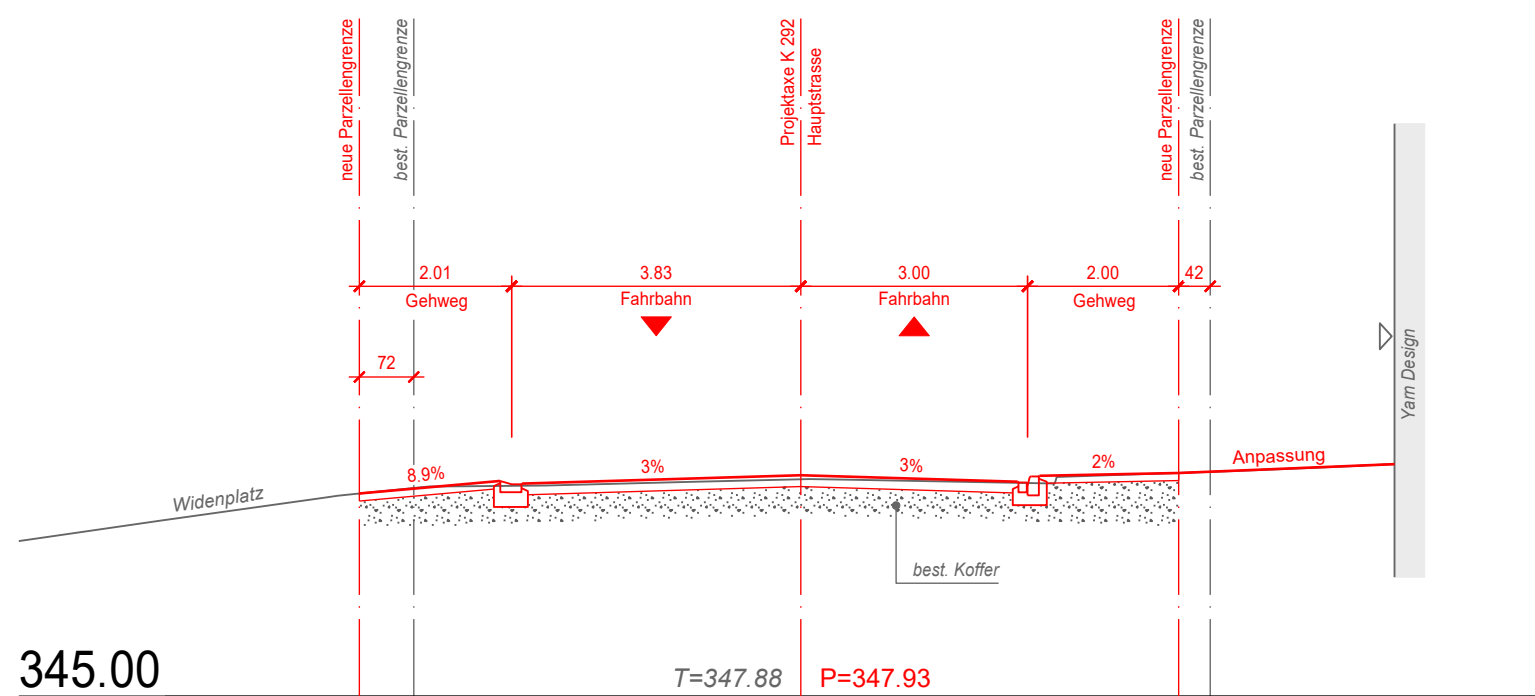


Querprofil 15
m 213.27

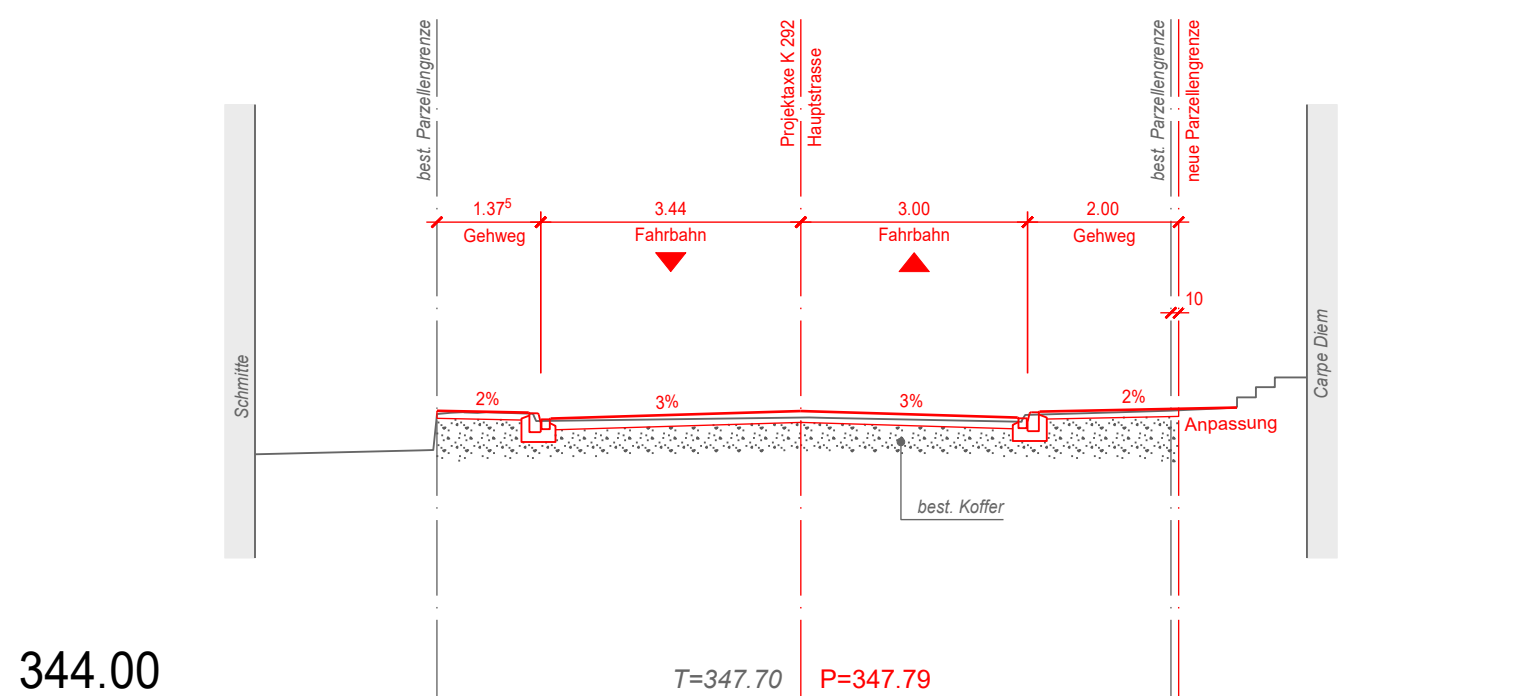

Querprofil 14
m 205.80

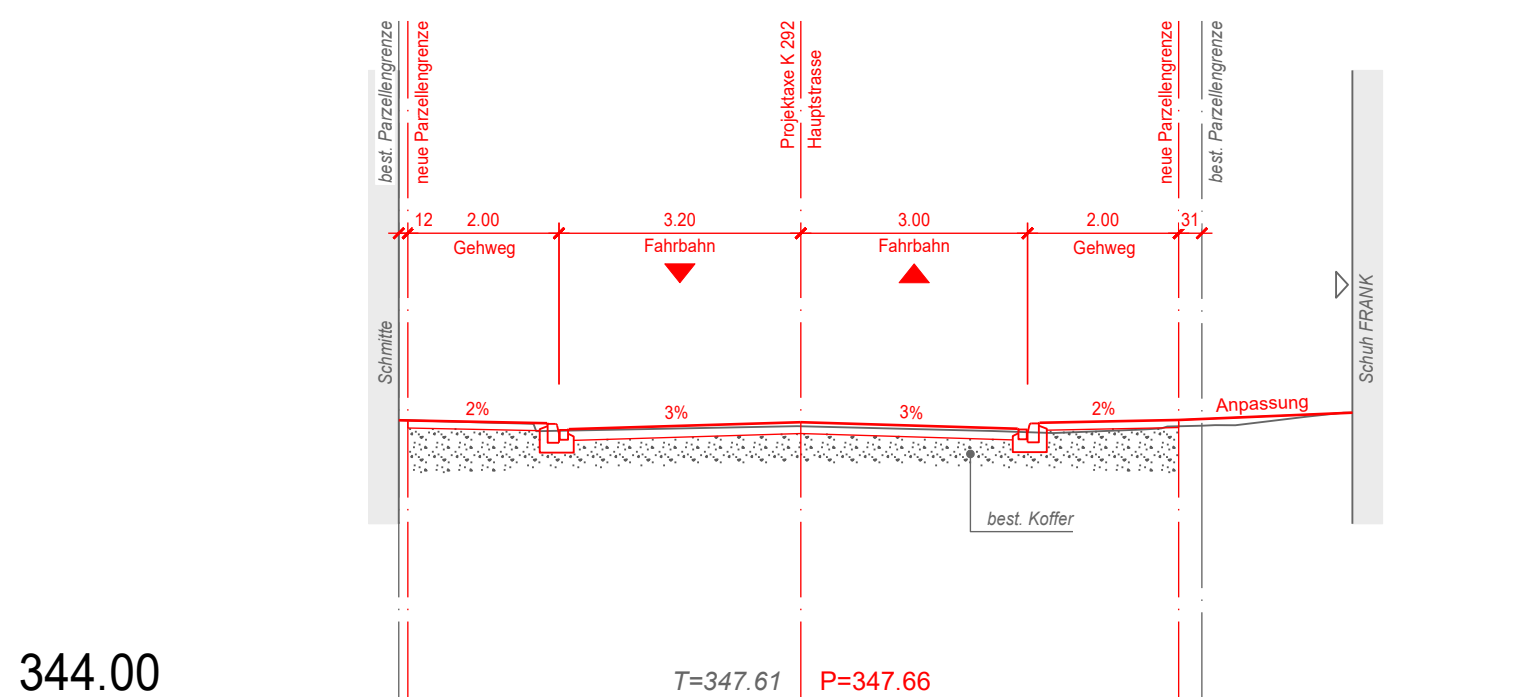

Querprofil 13
m 182.93

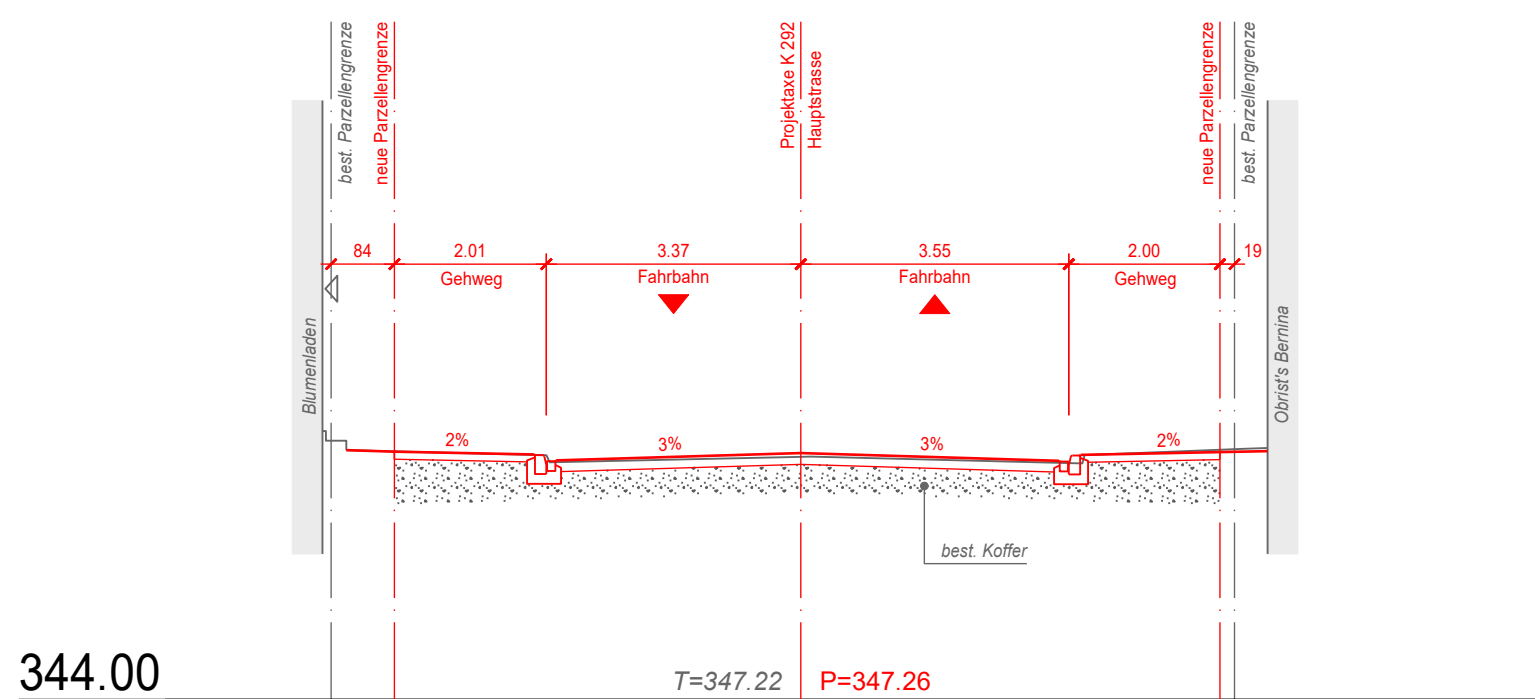



Departement

Bau, Verkehr und Umwelt

Abteilung Tiefbau

GEMEINDE

Frick IO

STRASSE

K 292 Hauptstrasse

BEREICH

K 292: U206 + 230m bis U212 + 70m
K 462: S150 + 0m bis S150 + 60m

L = 608m
L = 55m

OBJEKT

Sanierung Ortsdurchfahrt

PLAN

Querprofile 1 : 100 Teil 1

QP 1 bis QP 17, QP 101 bis 103

Vorstudien


Vorprojekt

Bauprojekt

Auftragprojekt

Ausführungsprojekt

Ausgeführtes Werk

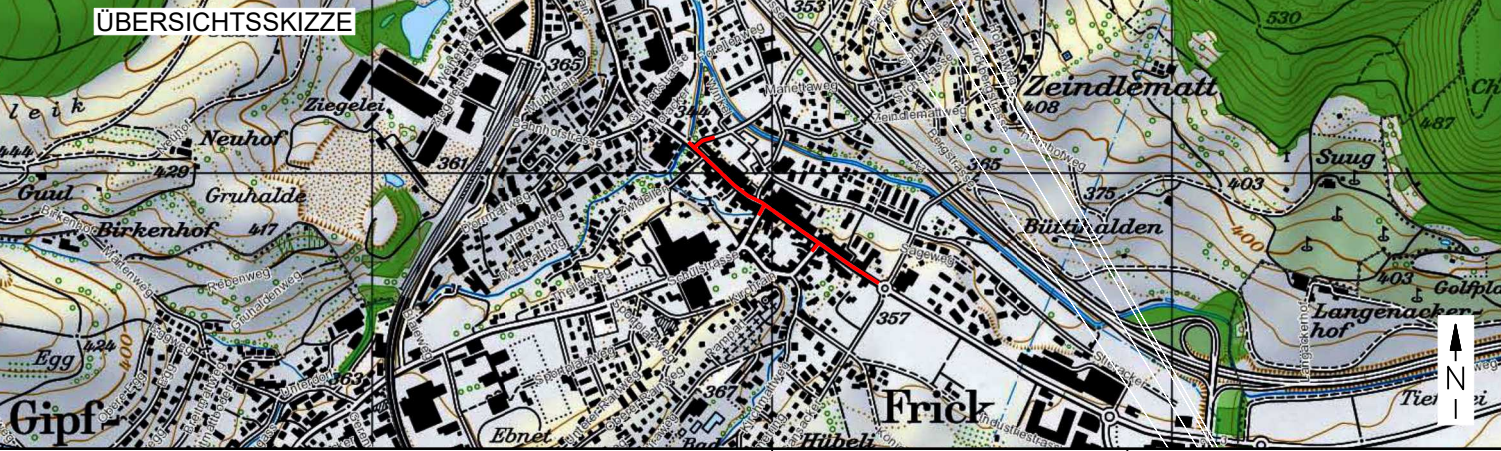

PROJEKTVERFASSTER



Rothpletz, Lienhard + Cie AG

Projektiende Bauingenieure SIA

5001 Aarau

Safranstrasse 35

Telefon 062 538 91 66

Fax 062 538 91 60

PLAN NR.

2.18.038 - 4

FORMAT: 60 x 147

FLÄCHE: 0.882 m²

PROJEKT

GEZEICHNET

GEPRÜFT

FREIGABE

ÄNDERUNGEN

INDEX

NAME

Hu

Fu

Hu

Hu

A

B

C

DATUM

31.01.2020

31.01.2020

20.04.2020

BAUHERR

Abteilung Tiefbau

Unterhallkreise IV

PS-Nr.: 640.203441

PL ATB: Stefano Donatelli

EINGESEHEN

FREIGABE

REG.NR.

163.292.006

PLANNR.

143