




Querprofil 22
m 298.22

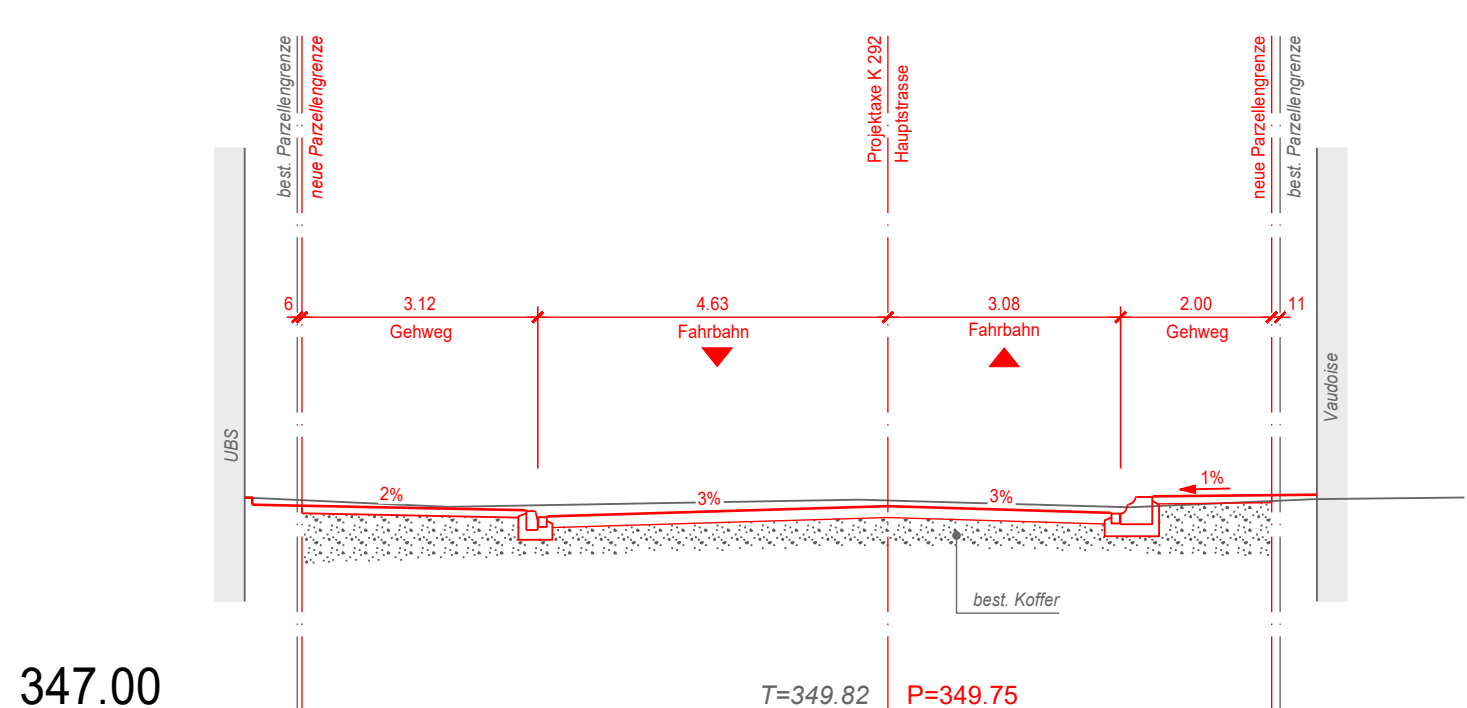


Querprofil 21
m 286.53

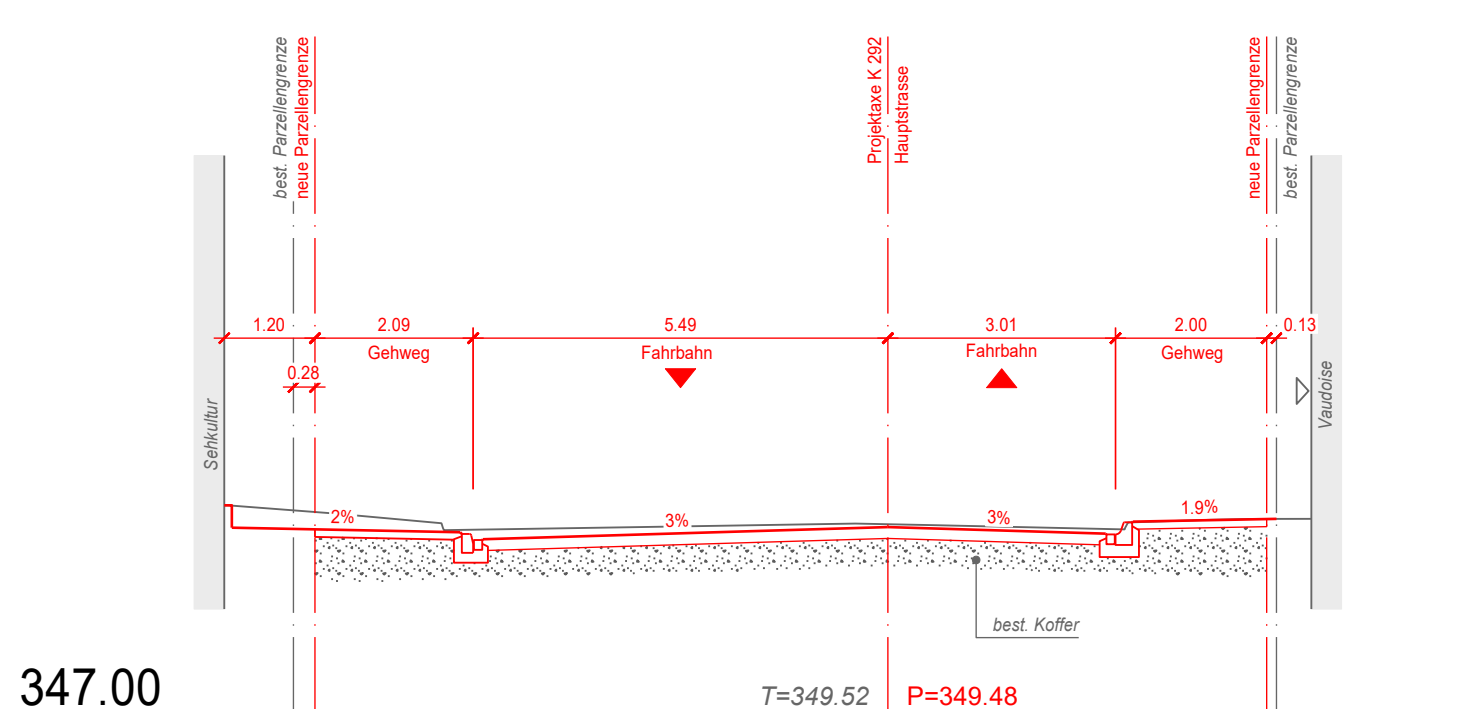


Querprofil 20
m 272.91

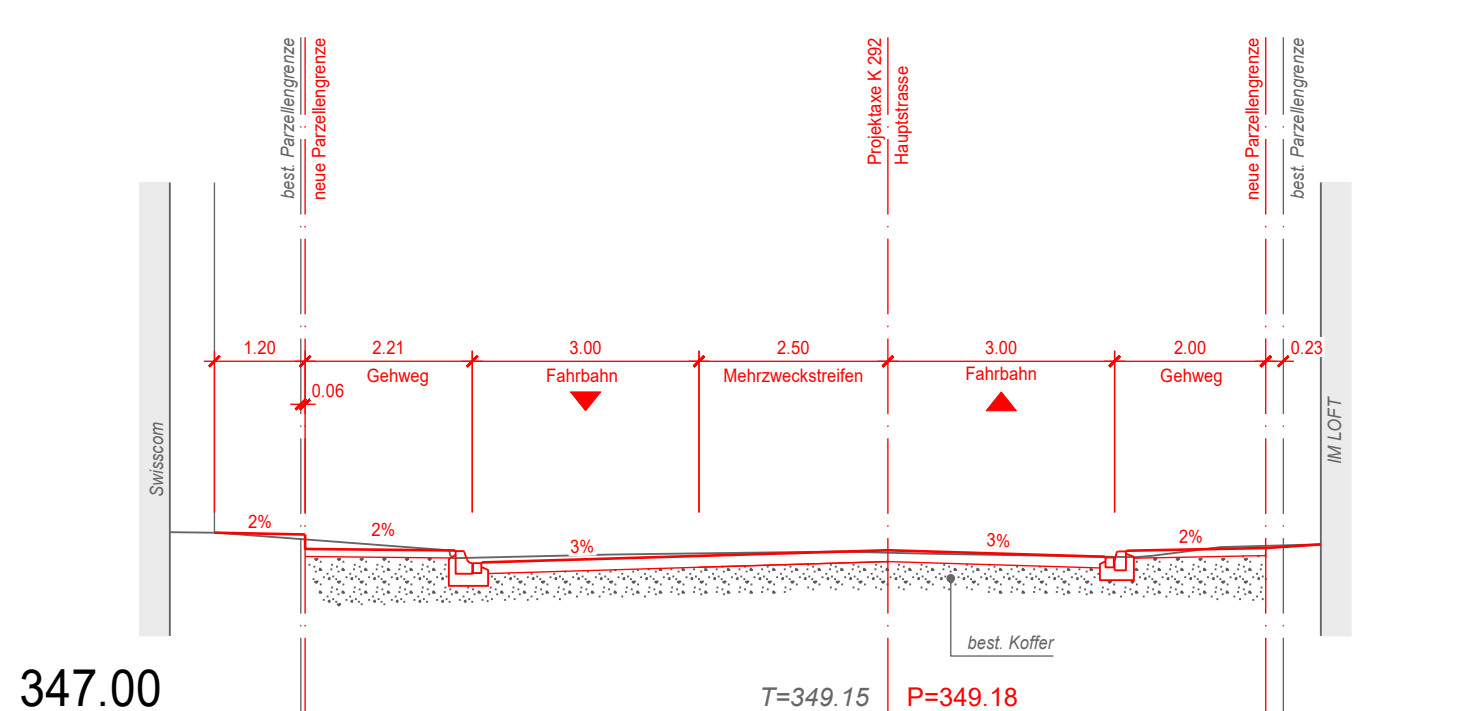


Querprofil 19
m 260.79

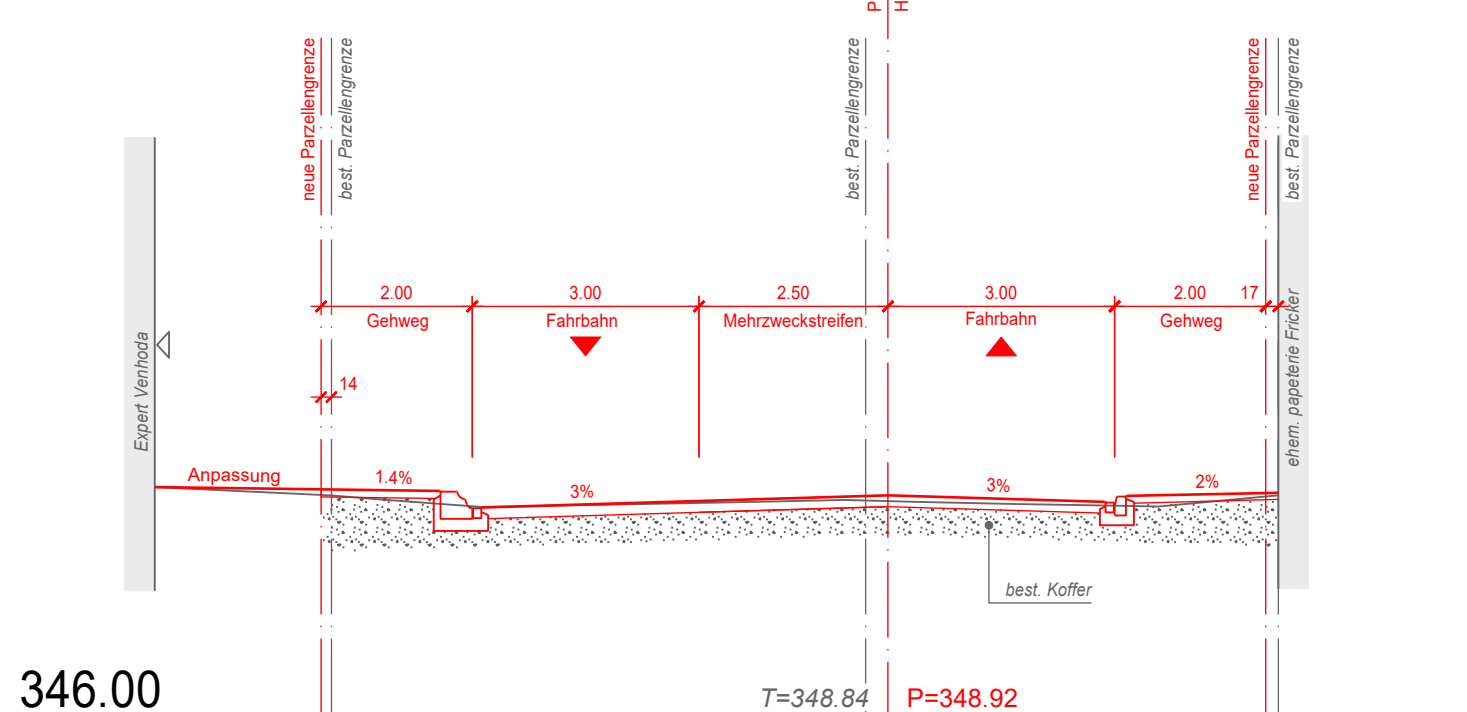


Querprofil 18
m 250.06

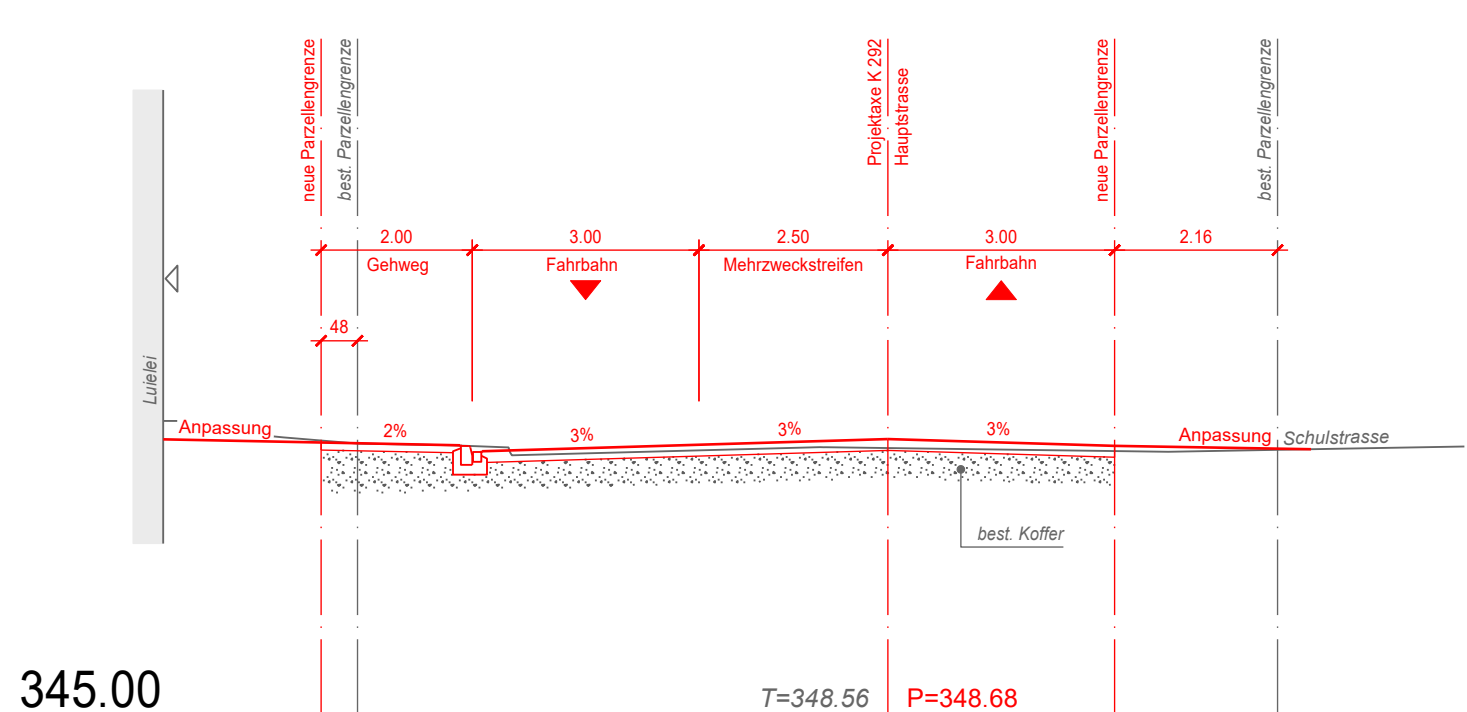


Querprofil 27
m 355.11

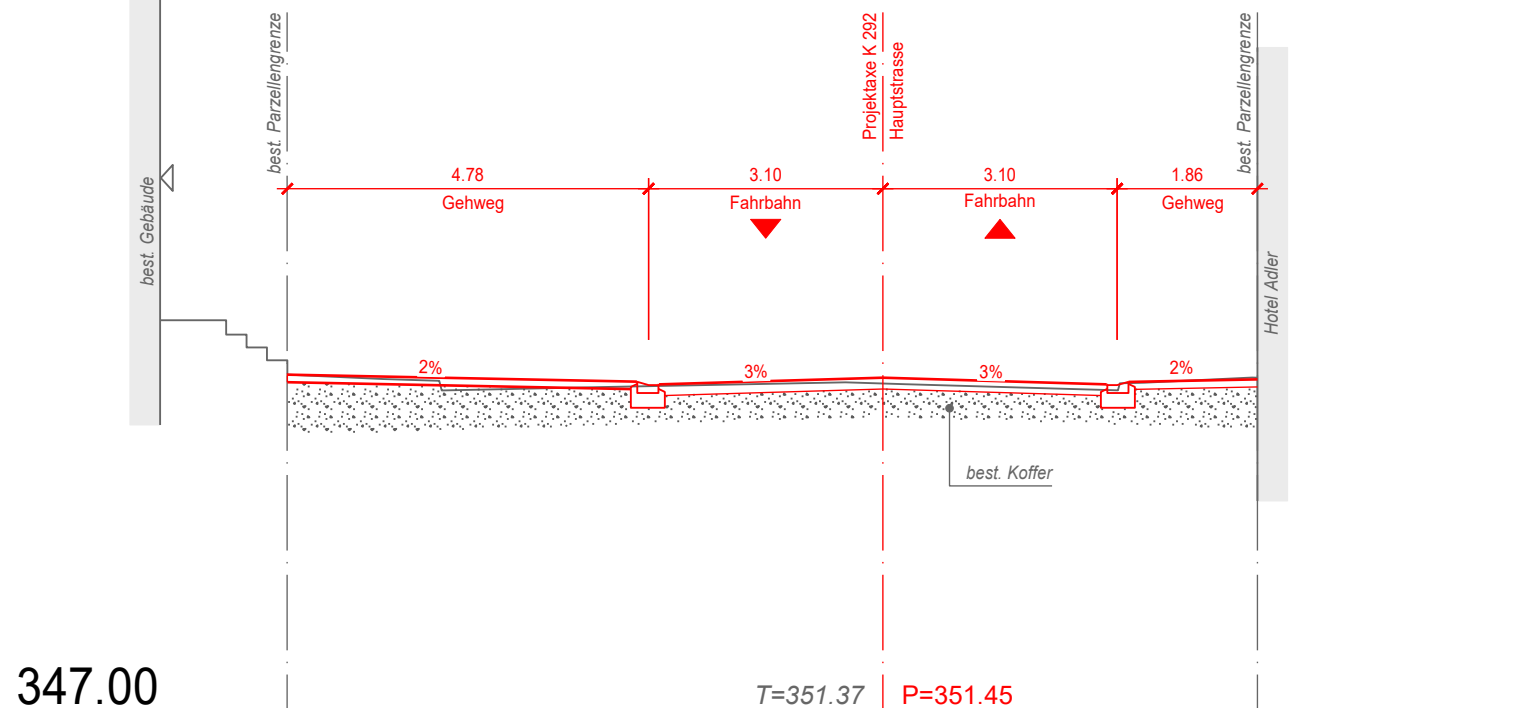


Querprofil 26
m 337.52

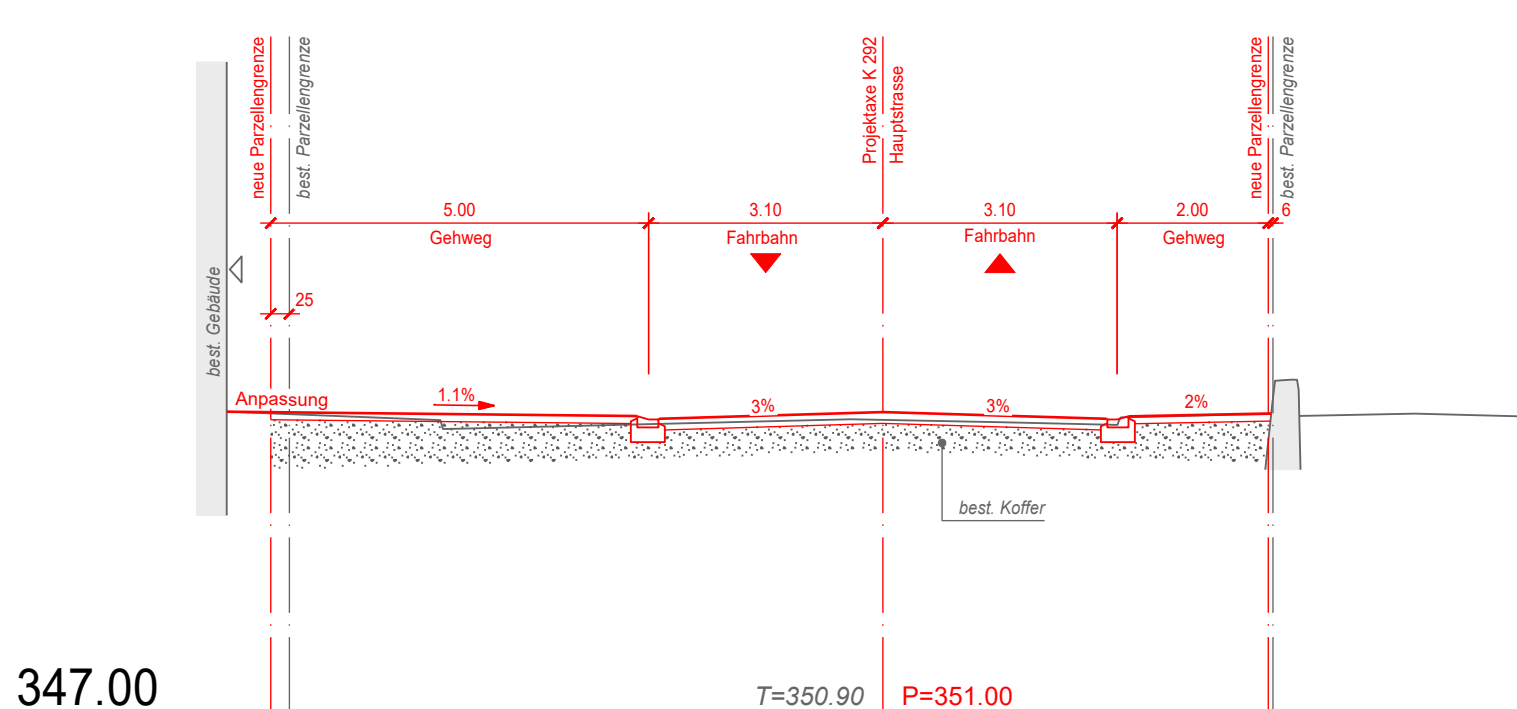


Querprofil 25
m 328.05

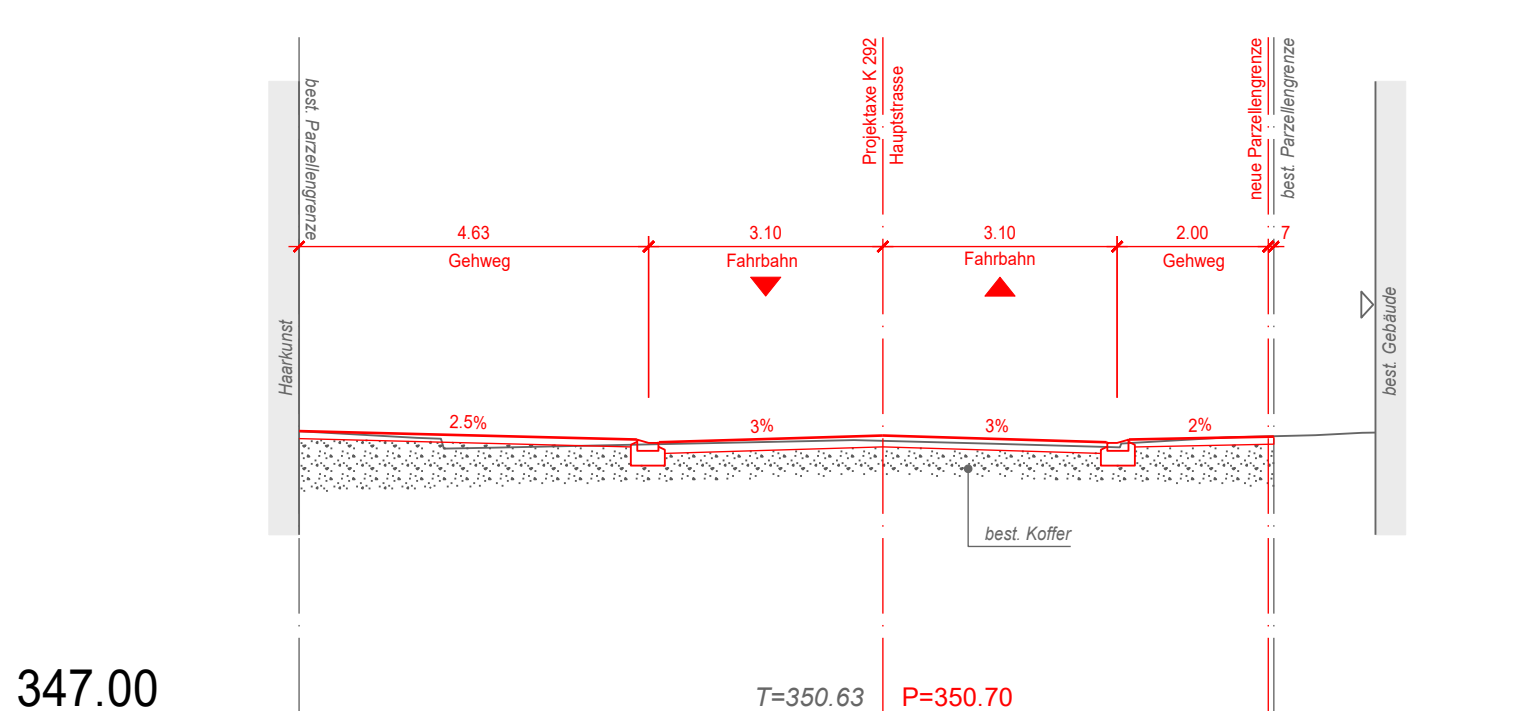


Querprofil 24
m 314.44

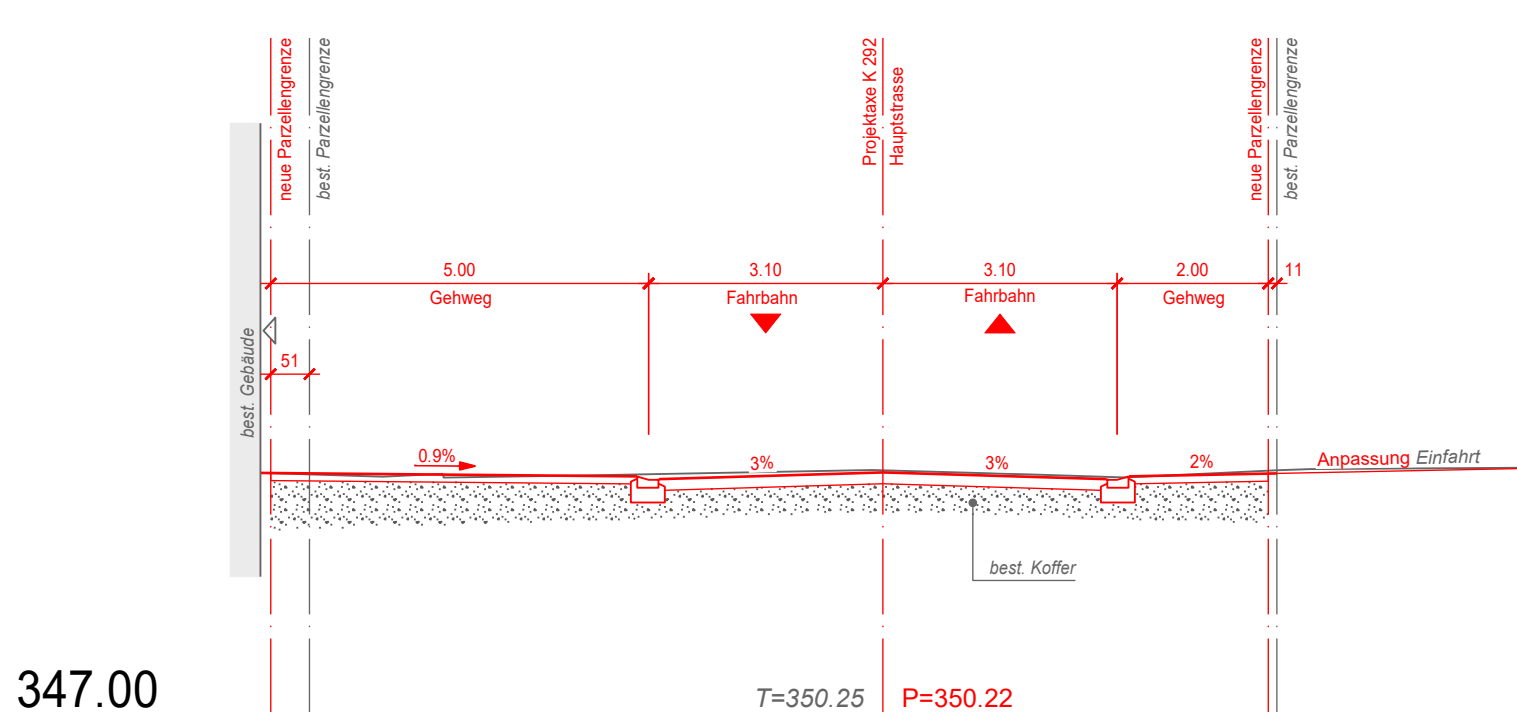


Querprofil 23
m 301.57

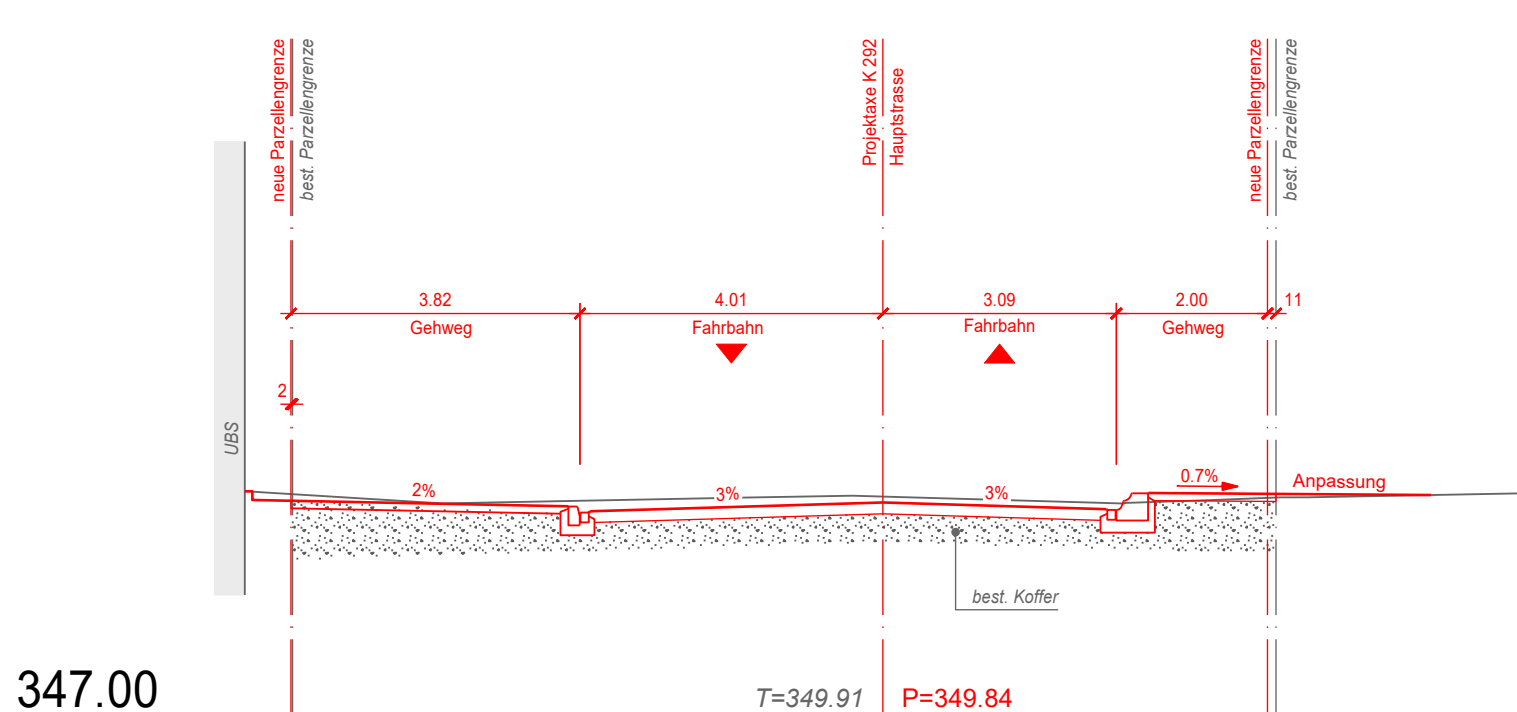


Querprofil 32
m 438.43

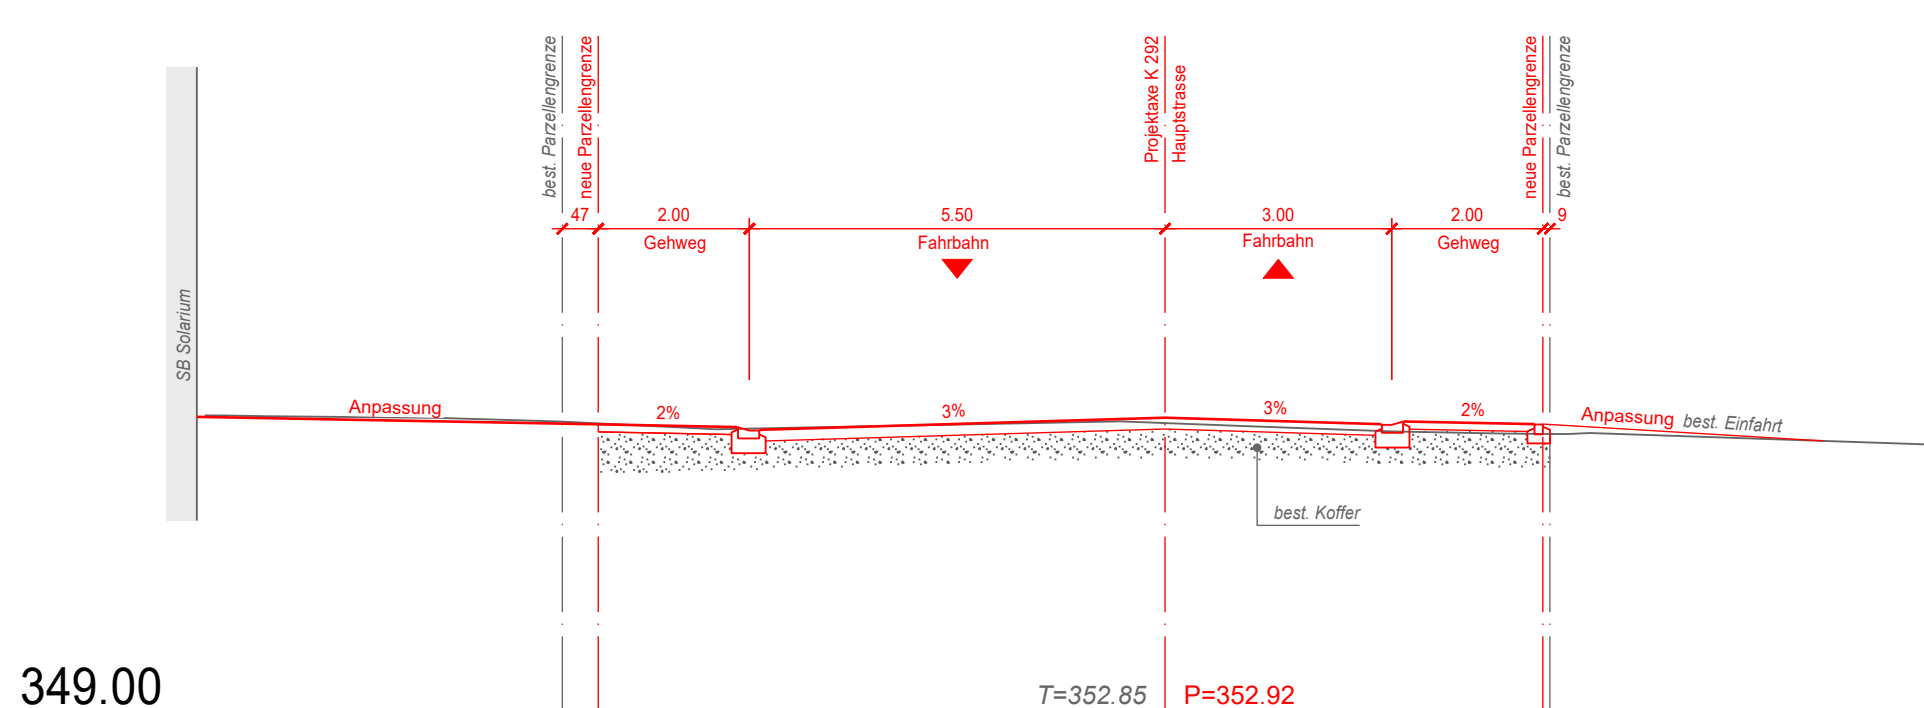


Querprofil 31
m 431.24

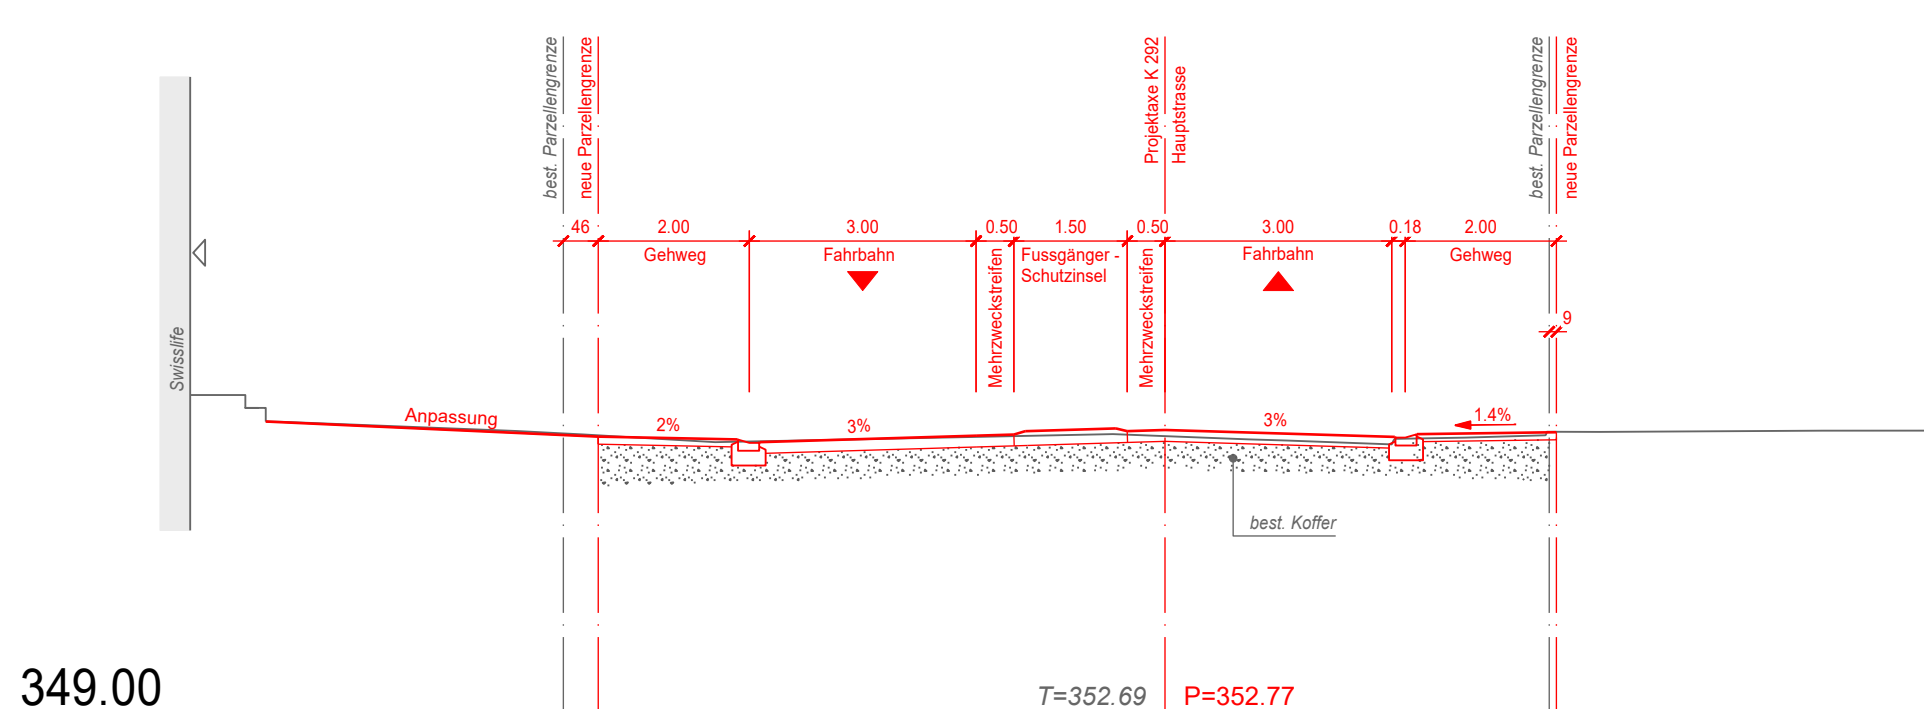


Querprofil 30
m 412.48

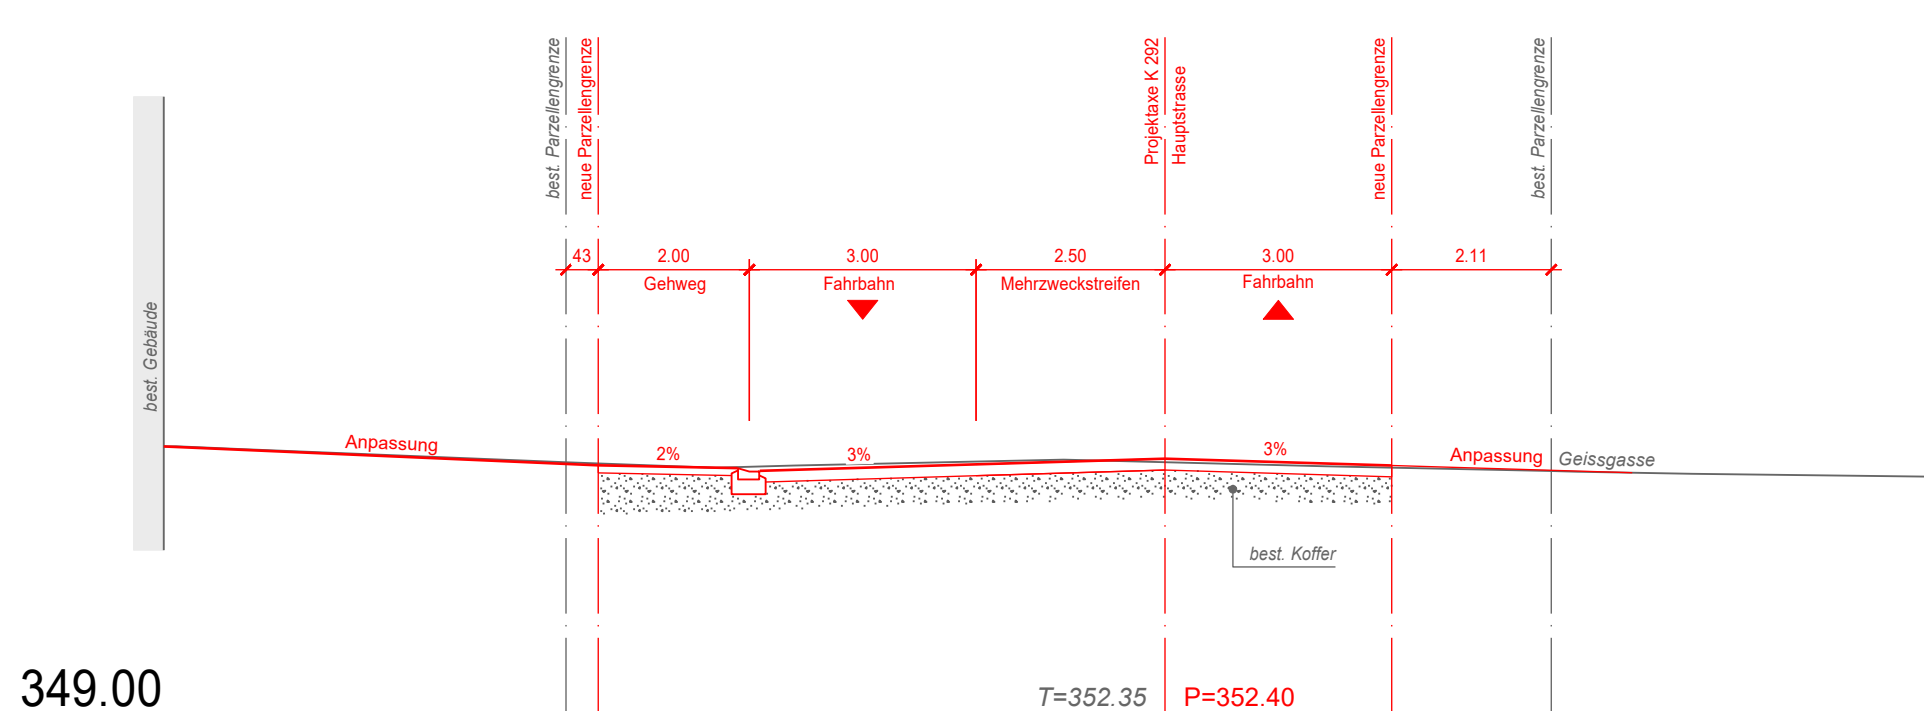


Querprofil 29
m 390.52

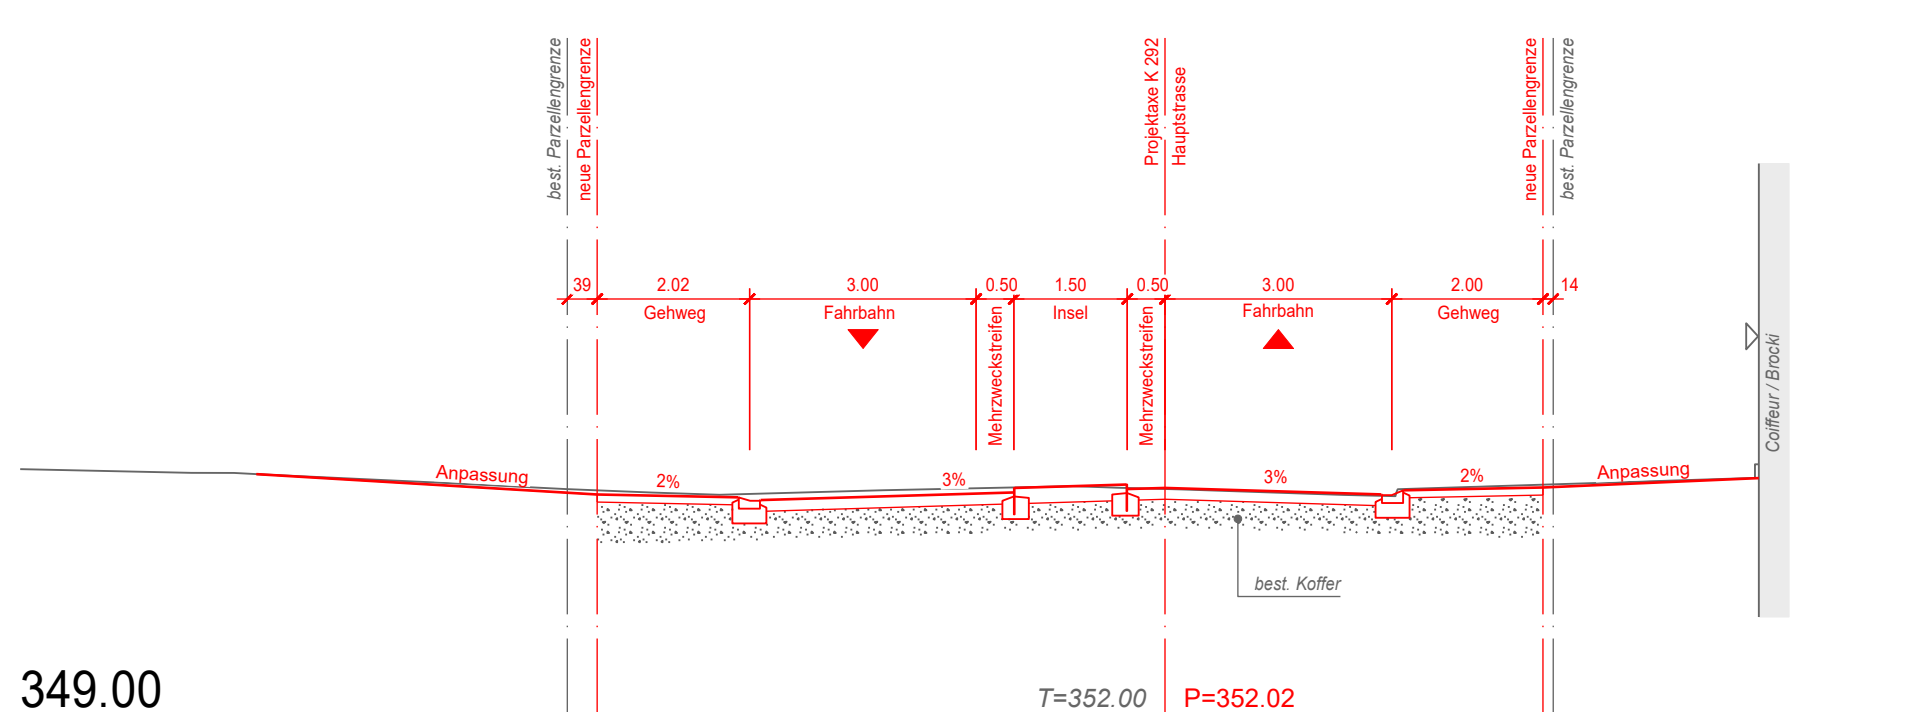


Querprofil 28
m 367.05

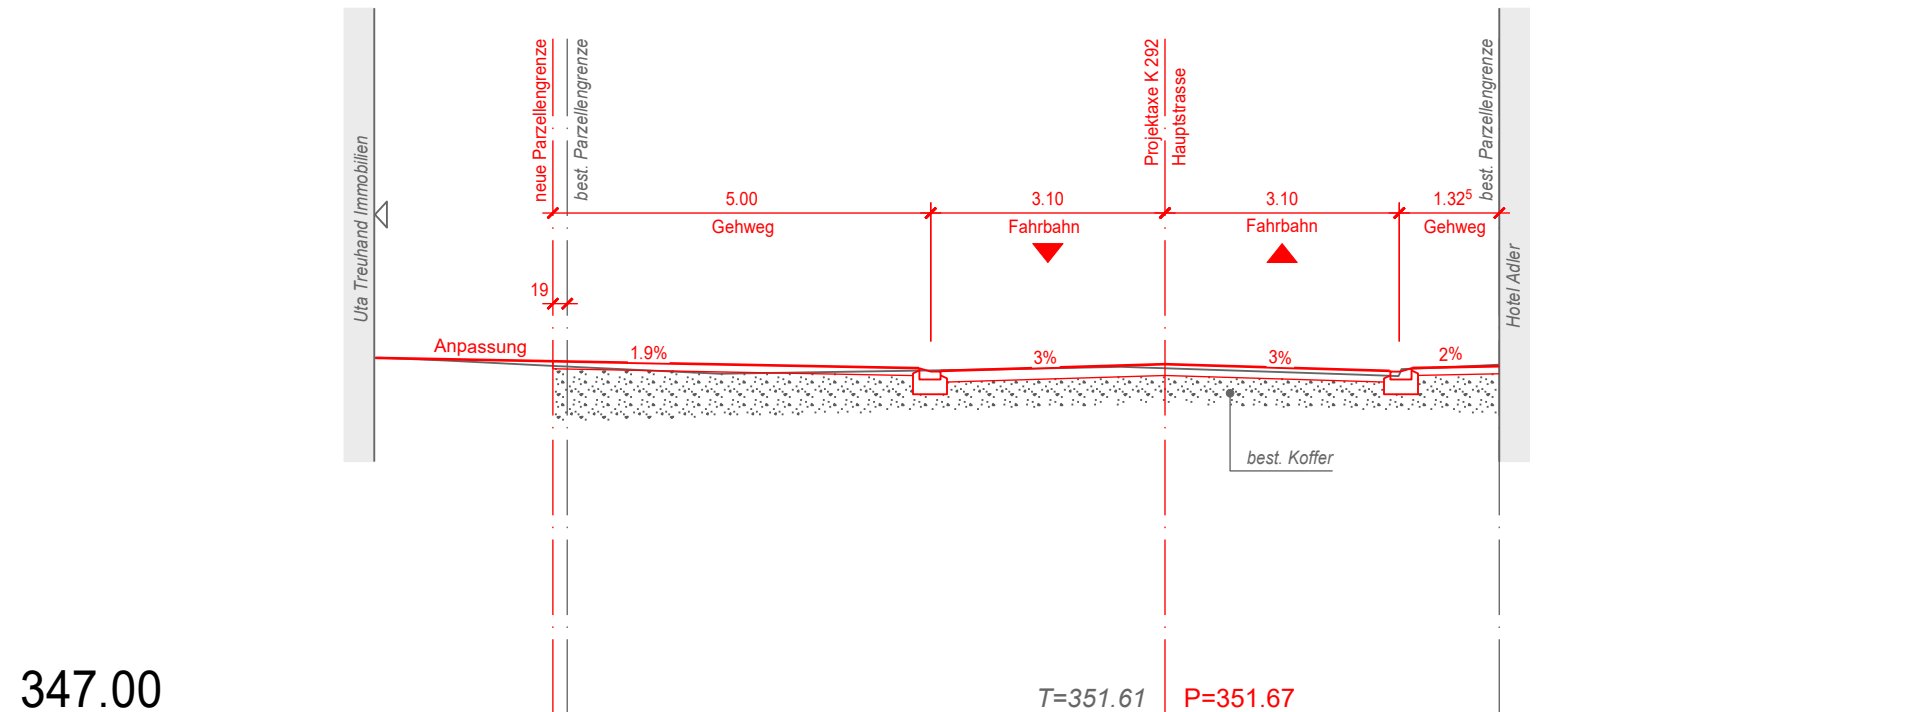


Querprofil 37
m 549.64

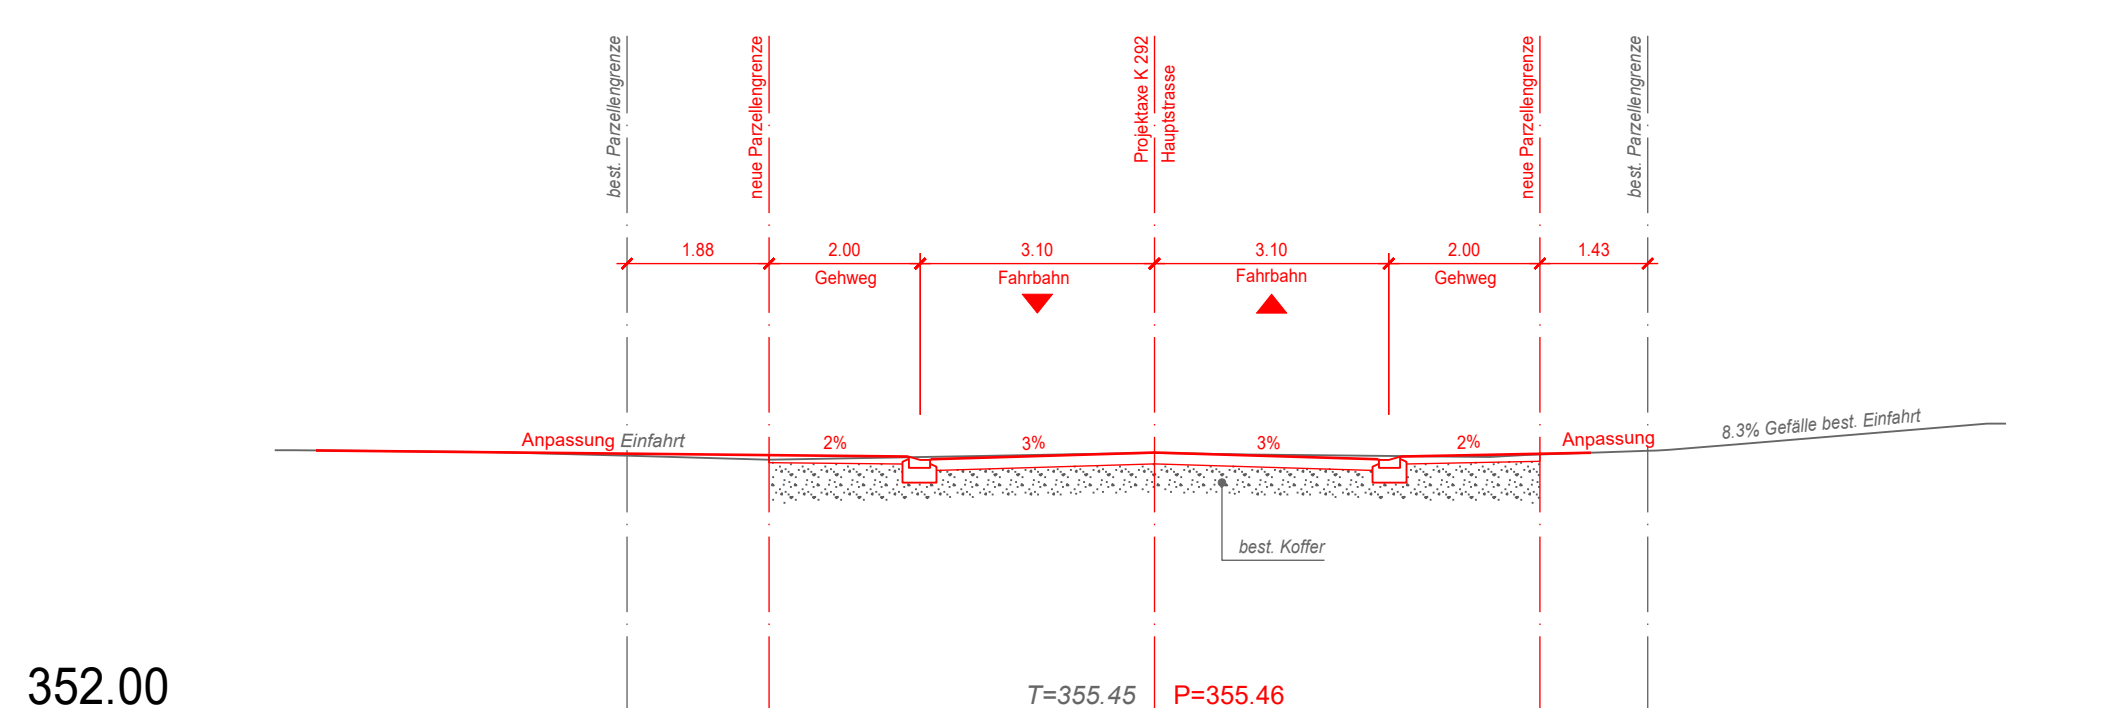


Querprofil 36
m 538.14

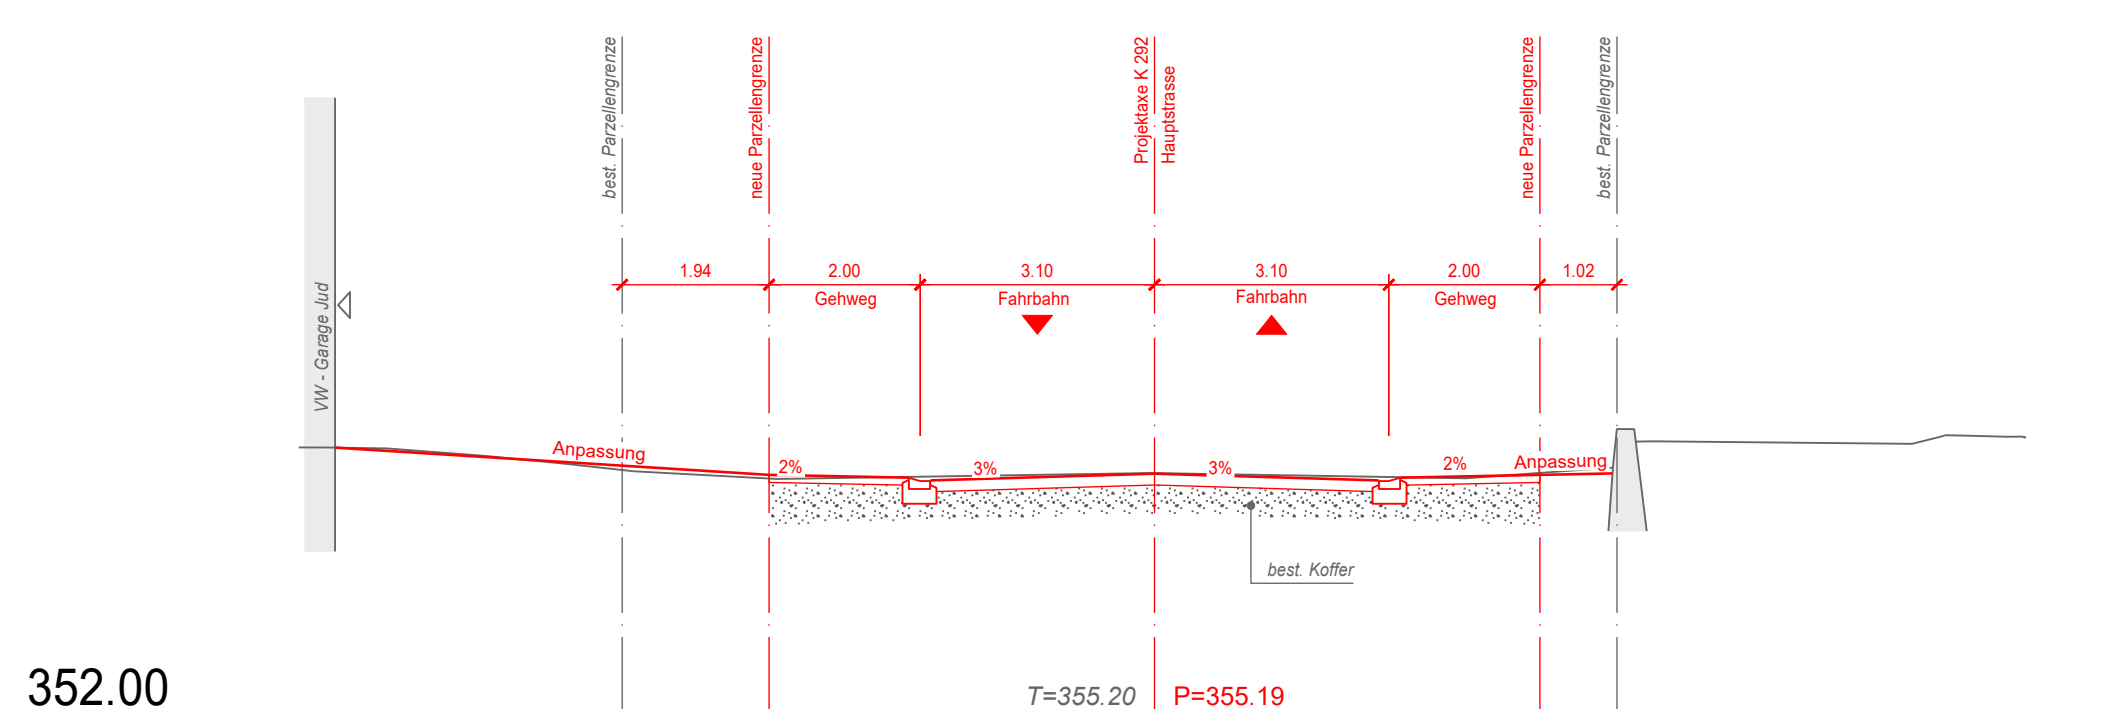


Querprofil 35
m 516.48

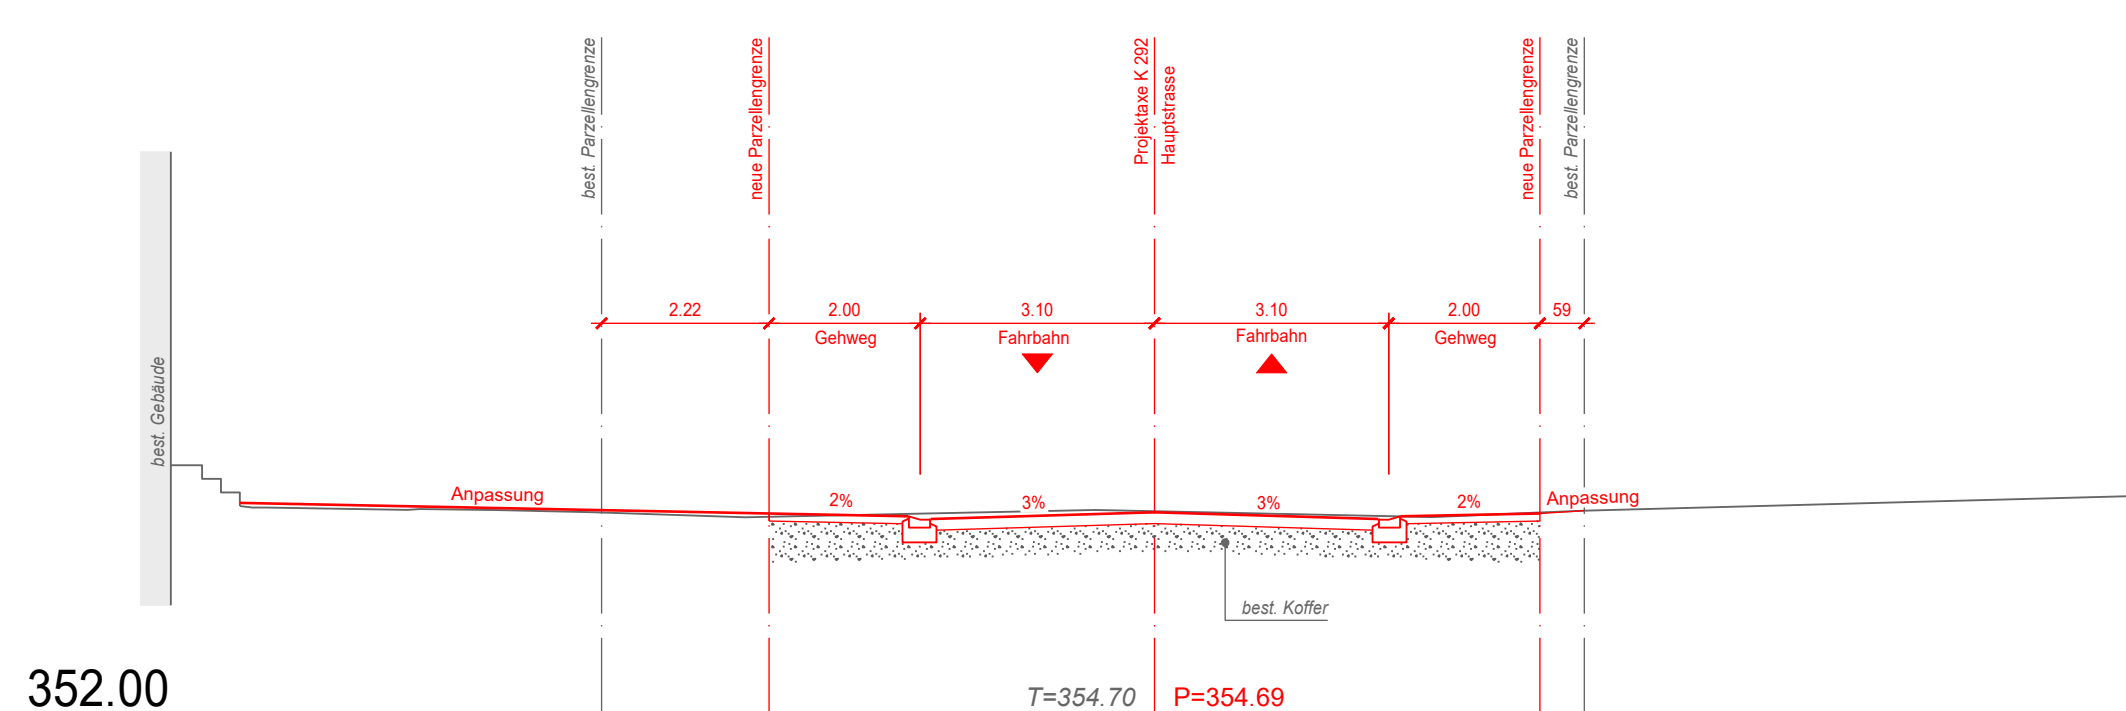


Querprofil 34
m 489.22

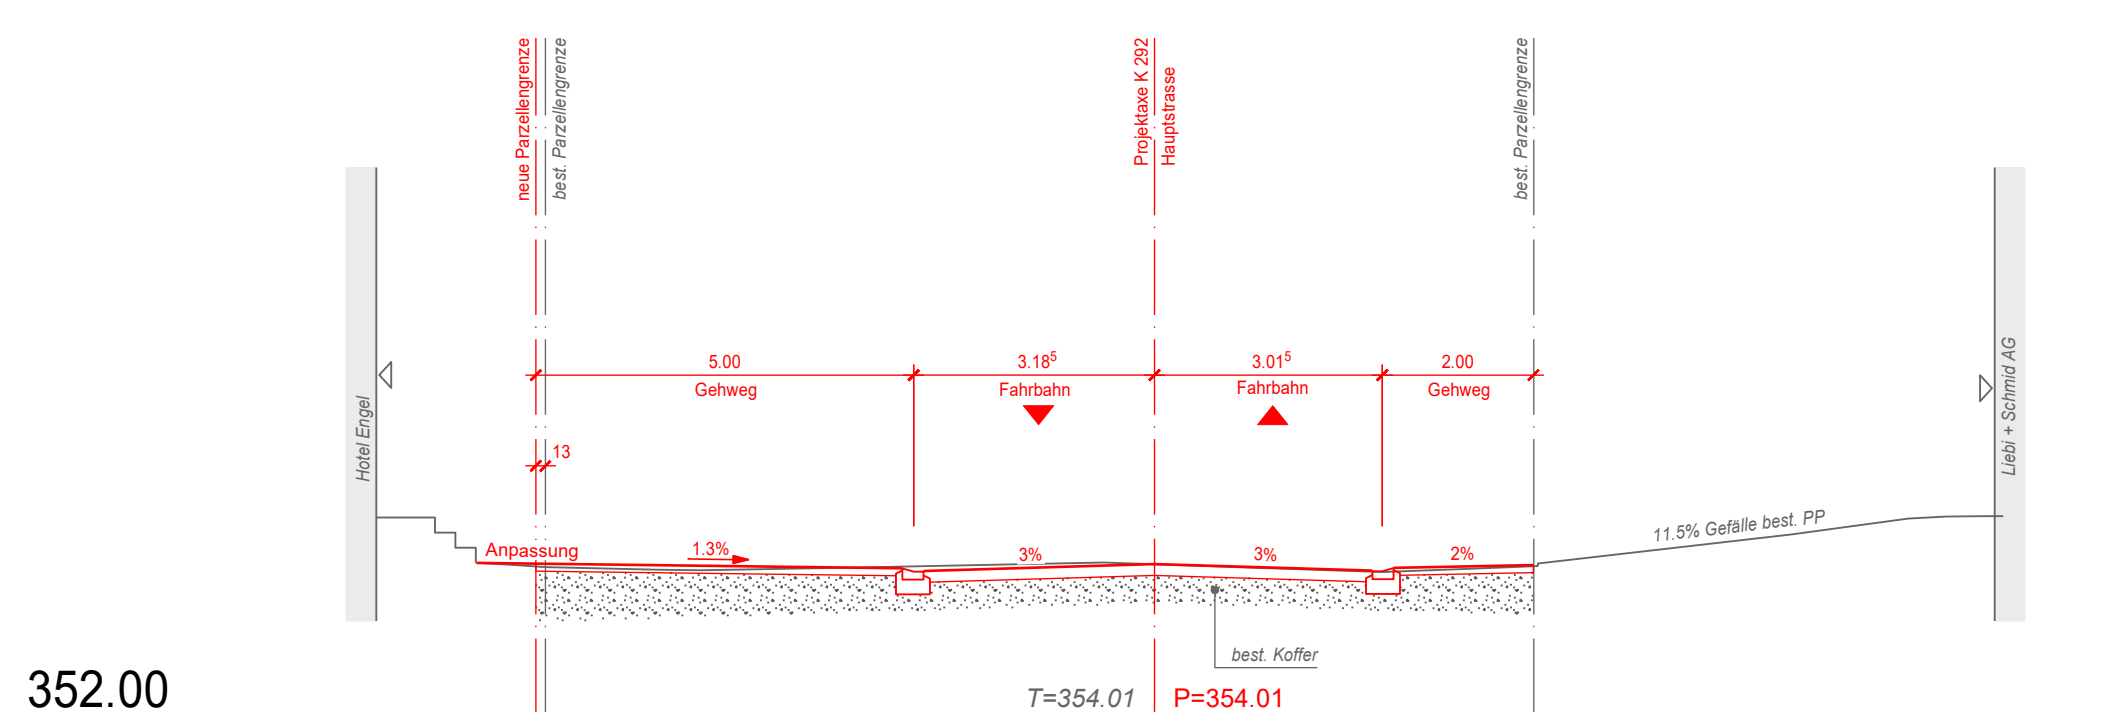


Querprofil 33
m 461.17

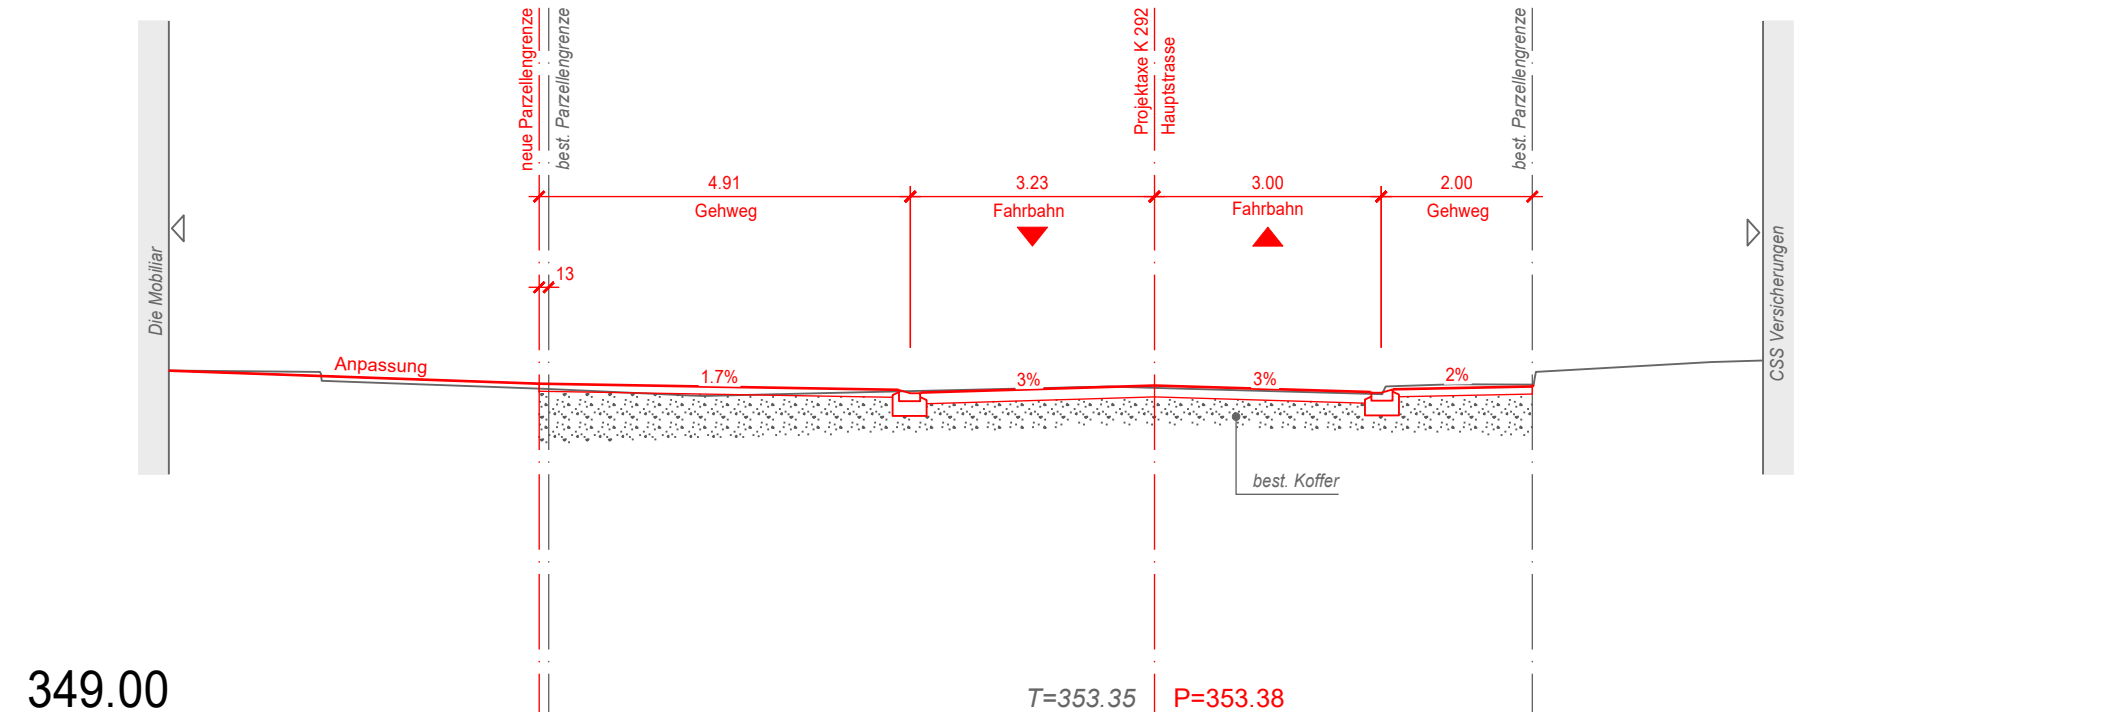

Querprofil 39
m 589.59

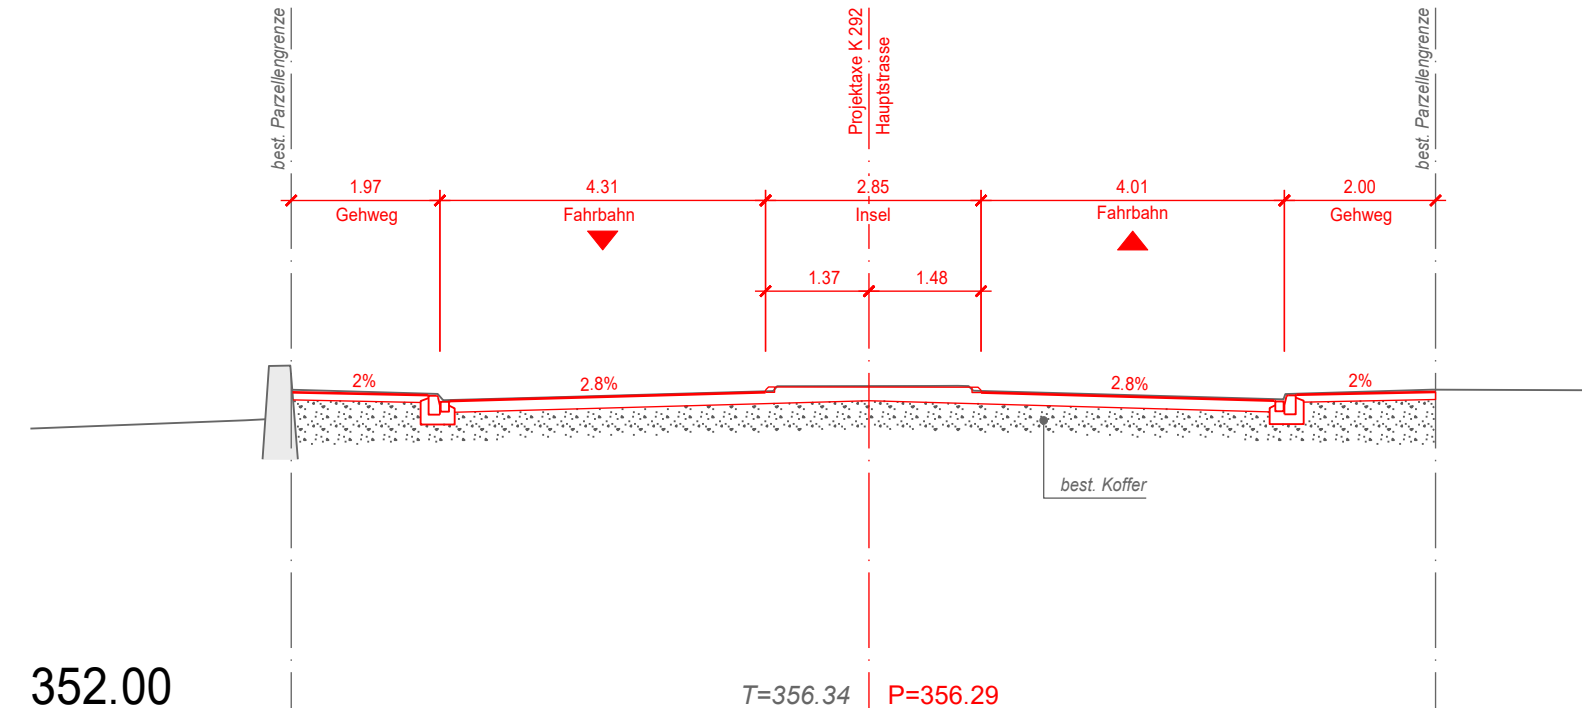

Querprofil 38
m 575.02

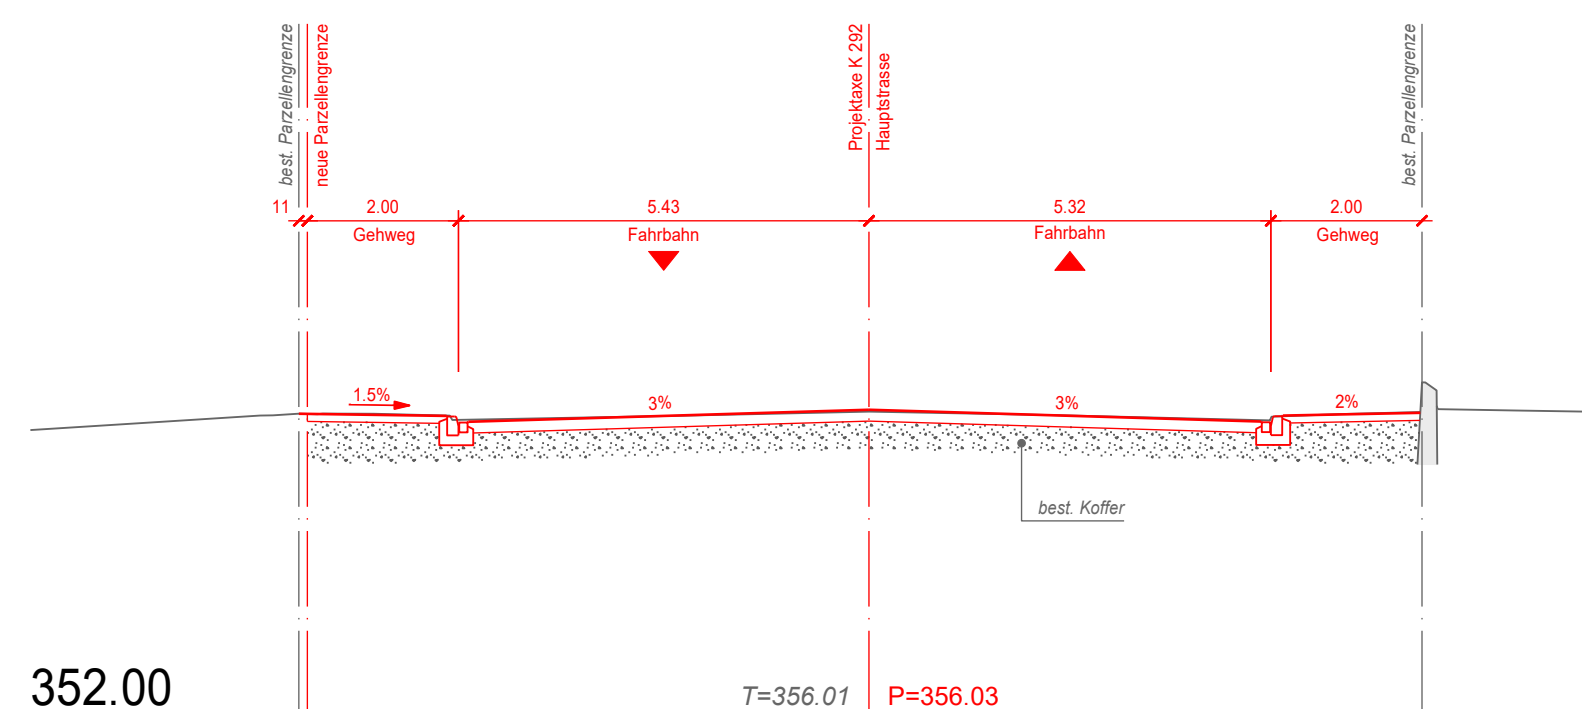



Departement
Bau, Verkehr und Umwelt
Abteilung Tiefbau

GEMEINDE

Frick IO

STRASSE

K 292 Hauptstrasse

BEREICH

K 292: U206 + 230m bis U212 + 70m L = 608m
K 462: S150 + 0m bis S150 + 60m L = 55m

OBJEKT

Sanierung Ortsdurchfahrt

PLAN

Querprofile 1 : 100 Teil 2
QP 18 bis QP 39

Vorstudien


Vorprojekt

Bauprojekt

Aufbauprojekt

Ausführungsprojekt

Ausgeführtes Werk

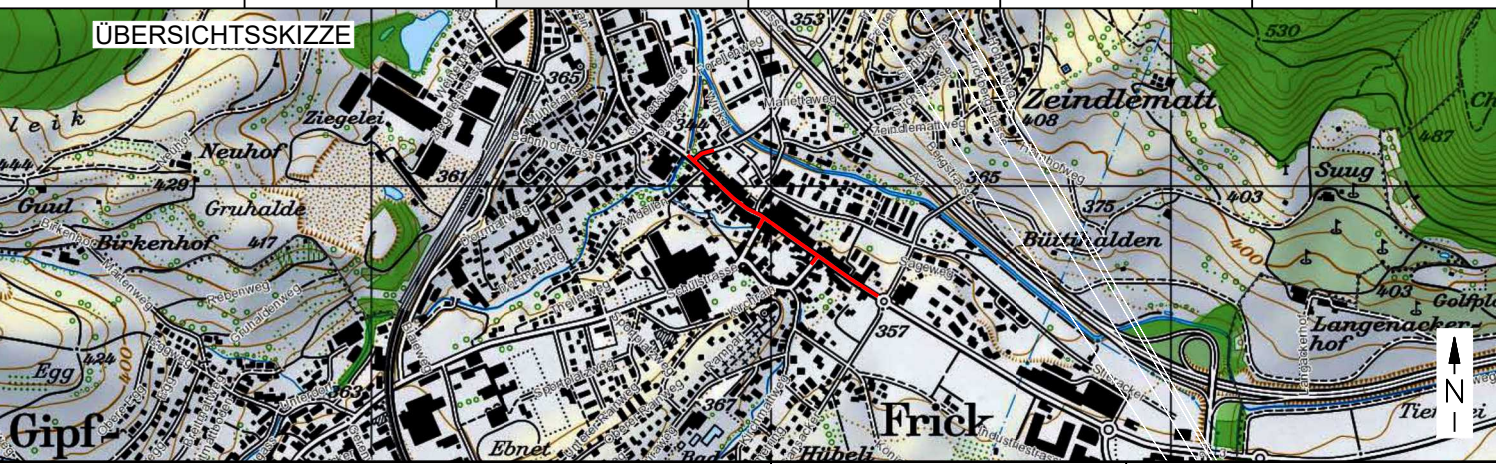

PROJEKTVERFASSER



Rothpletz, Lienhard + Cie AG
Projektierende Bauingenieure SIA
5001 Aarau
Schmidstrasse 35
Telefon 062 836 91 66
Fax 062 836 91 60

PLAN NR. 2.18.038 - 5

FORMAT: 60 / 126
FLÄCHE: 0,796 m²

PROJEKT

GEZEICHNET

GEPRÜFT

FREIGABE

ÄNDERUNGEN

INDEX

NAME

DATUM

Hug

Fu

Hu

Hu

A

B

C

31.01.2020

31.01.2020

20.04.2020

EINGEGEHEN

FREIGABE

REG.NR. 163.292.006

PLANNR. 144

BAUHERR

Abteilung Tiefbau
Unterhaltskreis IV

PS-Nr.: 640-203441
PL ATB: Stefano Donatiello