



LEGENDE:

	best. Werkleitungen	best. Werkleitungen sonstiger Bereich	proj. Werkleitungen
Elektrisch	---	---	---
Telecom	---	---	---
Kabelkommunikation	---	---	---
Medienrohr BVU / ATB	---	---	---
Gas	---	---	---
Wasser	---	---	---
Schmutzwasser	---	---	---
Saubwasser	---	---	---

Werkleitungen und unterirdische Anlagen

Werkleitungen siehe Pläne der Werkeigentümer.
Vor Inangriffnahme von Aushub- oder Bohrarbeiten hat sich der Unternehmer zu vergewissern, dass keine unterirdischen Anlagen wie Leitungen, Kabel, Tanks usw. im Arbeitsbereich liegen.
Die genaue Lage ist in Zusammenarbeit mit den Werkseigentümern festzustellen.
Die Darstellung der Werkleitungen und unterirdischen Anlagen in diesem Plan hat nur orientierenden Charakter und keinen Anspruch auf Vollständigkeit und genaue Lage.



Departement
Bau, Verkehr und Umwelt
Abteilung Tiefbau

GEMEINDE

Frick IO

STRASSE

K 292 Hauptstrasse

BEREICH

K 292: U206 + 230m bis U212 + 70m L = 608m
K 462: S150 + 0m bis S150 + 60m L = 55m

OBJEKT

Sanierung Ortsdurchfahrt

PLAN

Werkleitungen 1 : 200
K 292 Hauptstrasse West

Vorstudien


Vorgang

Bauplan


Auftragsgang

Ausführungsplan

Ausgeführtes Werk

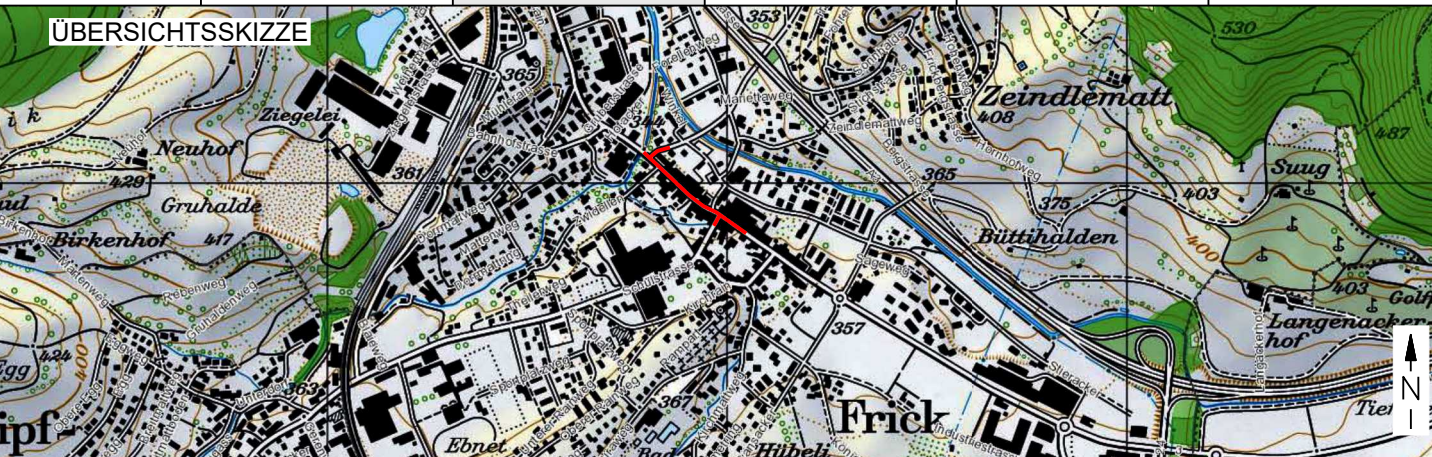

PROJEKTVERFASSER

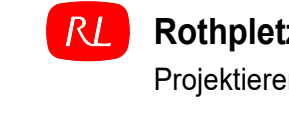

Rothpletz, Lienhard + Cie AG
Projektorientierte Baugemeinschaft SA
5001 Aarau
Schaffhausenstrasse 35
Tel: 040 820 91 61
Fax: 040 820 91 65

PLAN NR. 2.18.038 - 21

FORMAT: 75 x 100
FLÄCHE: 0.384 m²

PROJEKT

GEZEICHNET

GEPRÜFT

FREIGABE

ANFORDERUNGEN

INDEX

FREIGABE

BAUHERR

Abteilung Tiefbau
Unternehmensbereich IV

PS-Nr.: 640-20341
PL-ATB: Seltens Donatello

REG. NR. 163.292.006

PLANNR. 152