

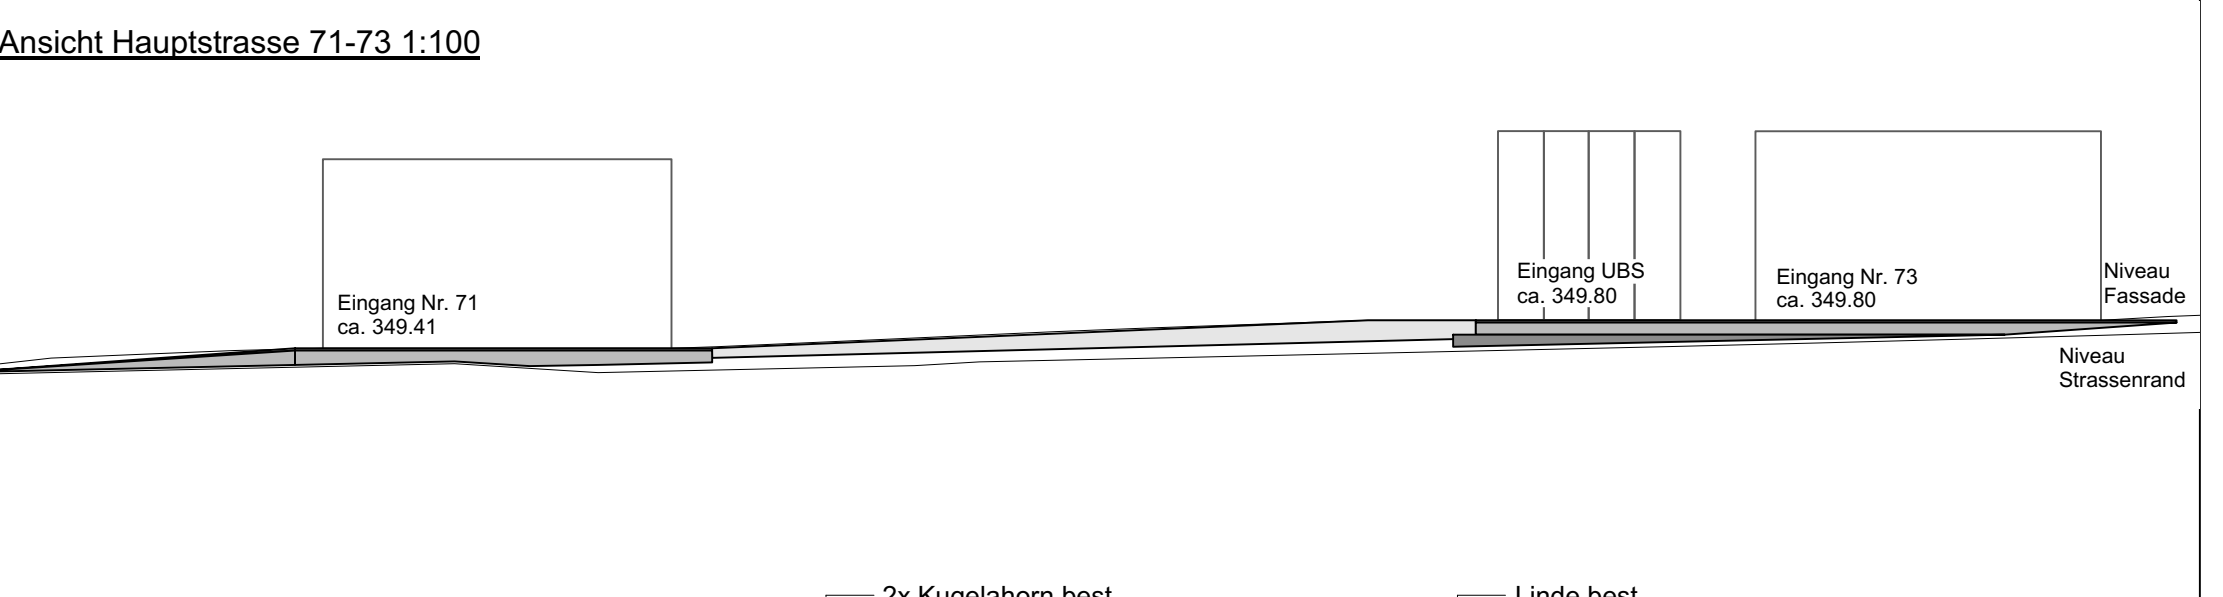


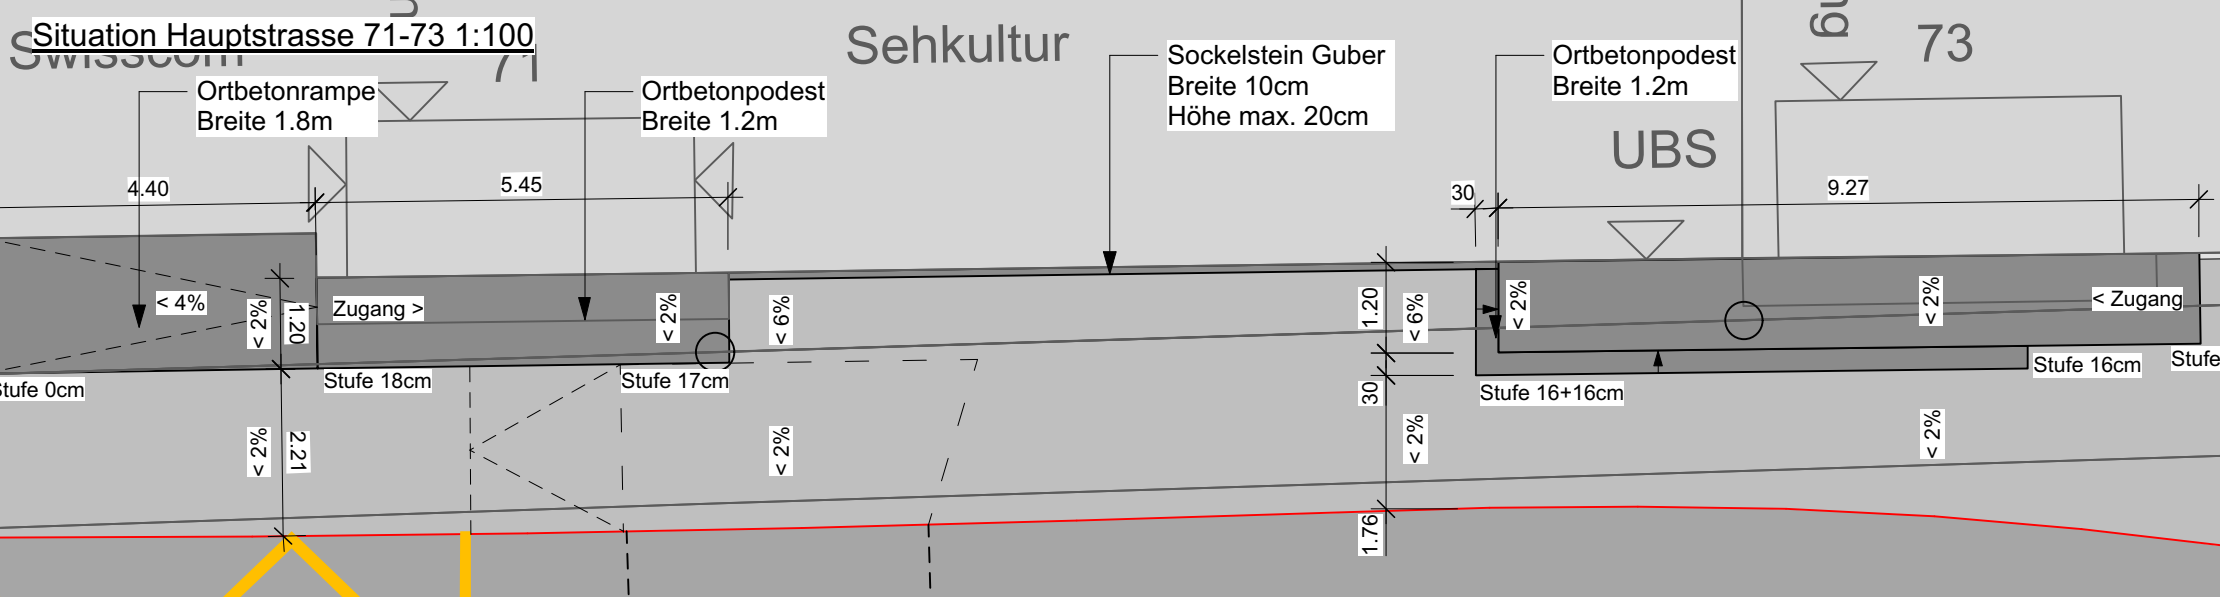

Bestand		Neu	
	Ort beton		Ort betoninseln, Treppen
	Betonpflastersteine		Natursteinplatten Granit
	Natursteinplatten Granit		Natursteinpflaster Guber
	Natursteinpflaster 'Katzenkopf'		Asphalt Gehweg/Vorplätze
	Natursteinpflaster Porphy		Asphalt Fahrbahn
	Asphalt		Rabatte, Vorgarten
	Mergel abgestreut		Bäume
	Rabatte, Vorgarten		
	Bäume		

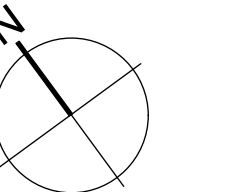

Änderungen	Datum	Nr.	Gez.
stöckli Landschaftsarchitektur GmbH Kirchrain 15 5070 Frick T 062 865 11 80 F 062 865 11 89 stoeckli-la.ch info@stoeckli-la.ch			
Projekt Frick IO, K292 Sanierung Ortsdurchfahrt Situation Gestaltung Mitte		Projekt Nummer 243 Plan Nummer 2.3 Gez. bs	
Auftraggeber Kanton Aargau Departement Bau, Verkehr und Umwelt Abteilung Tiefbau, Unterhaltskreis IV		Datum gez. 05.05.2020 Datum gepr.	
Projektleitung PS-Nr.: 640-203441-02-01 PL ATB: Stefano Donatiello		Maßstab 1:200/1:100 Dateiname 243-2_0_Bauprojekt.vwx	