

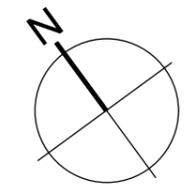


Situation 1:100

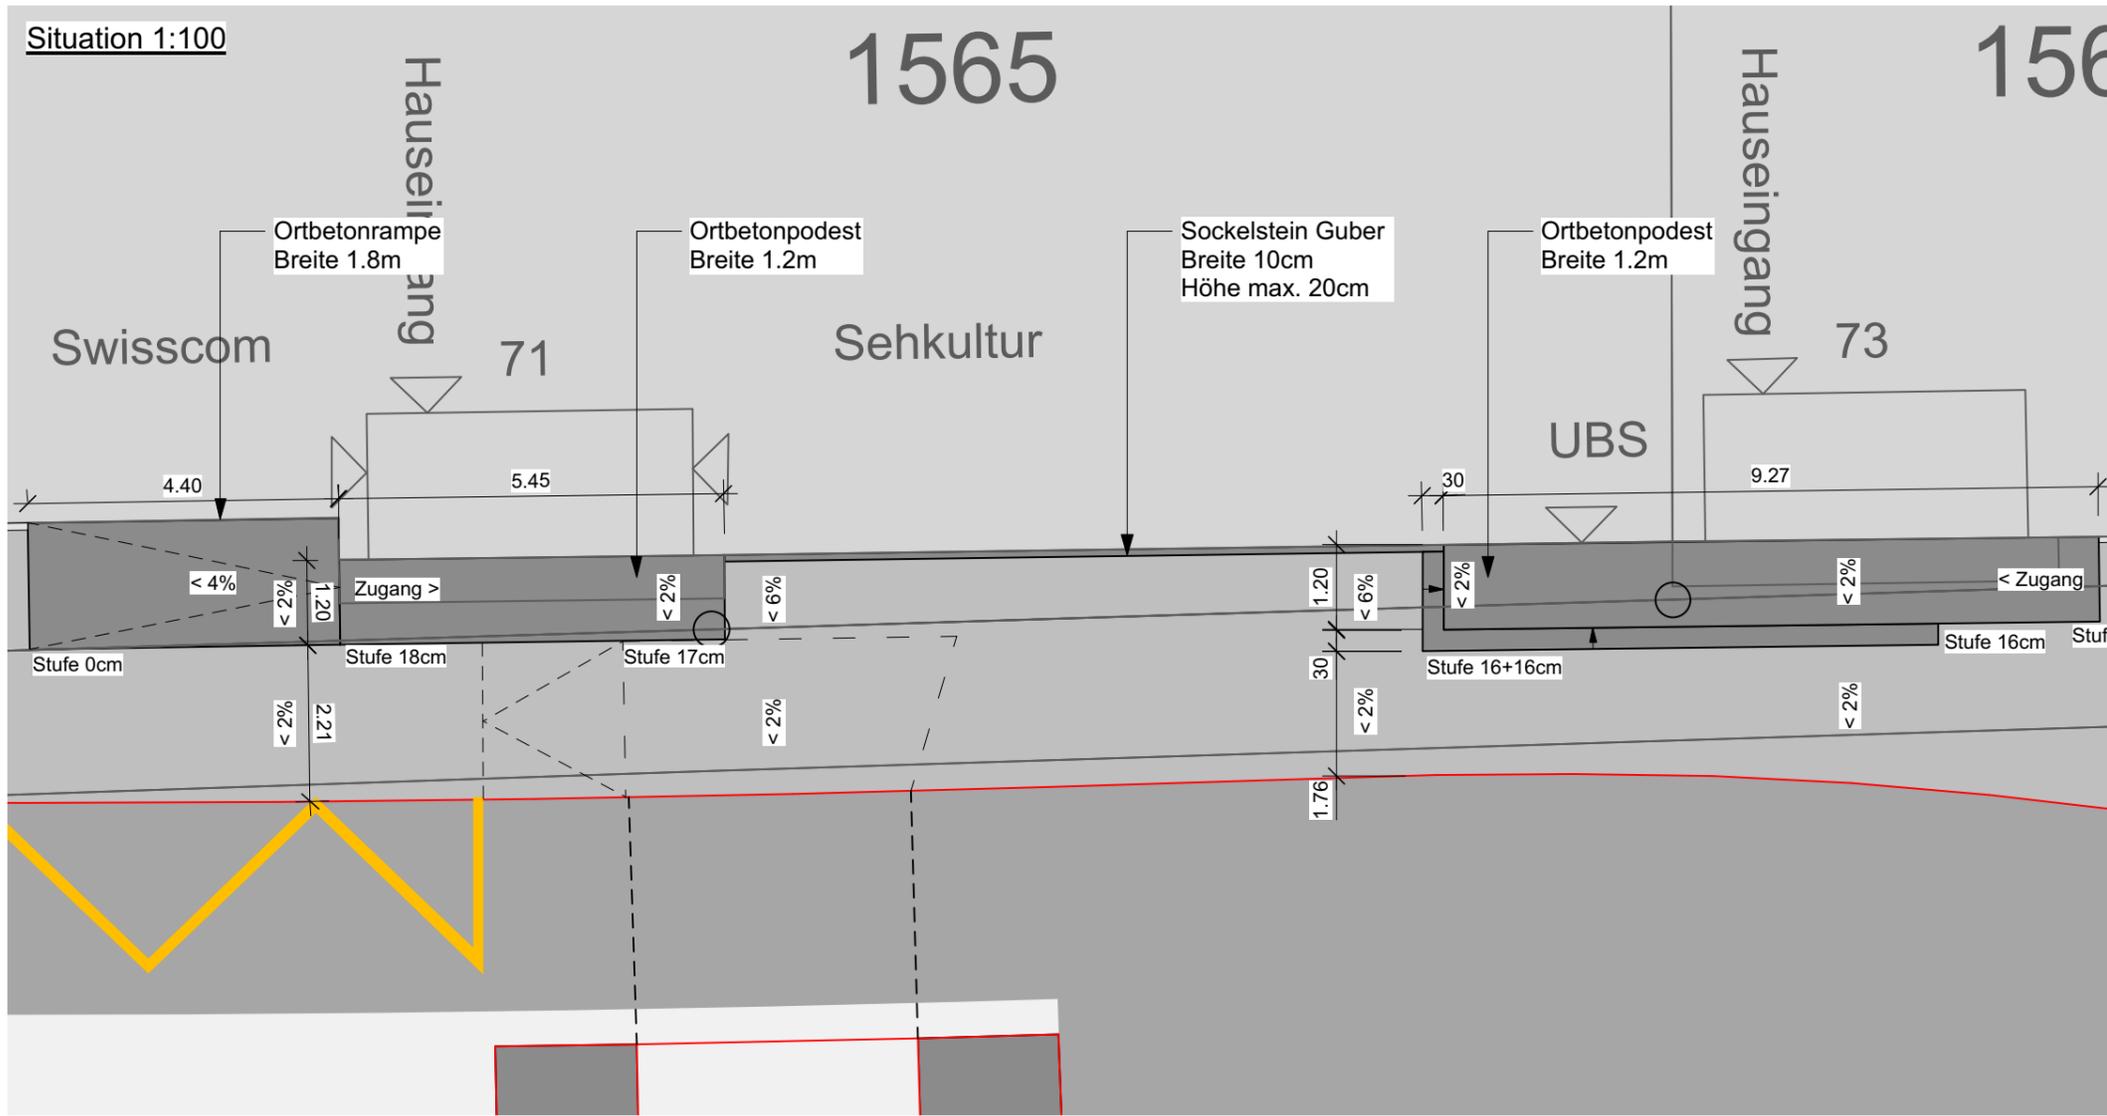

Ansicht 1:100

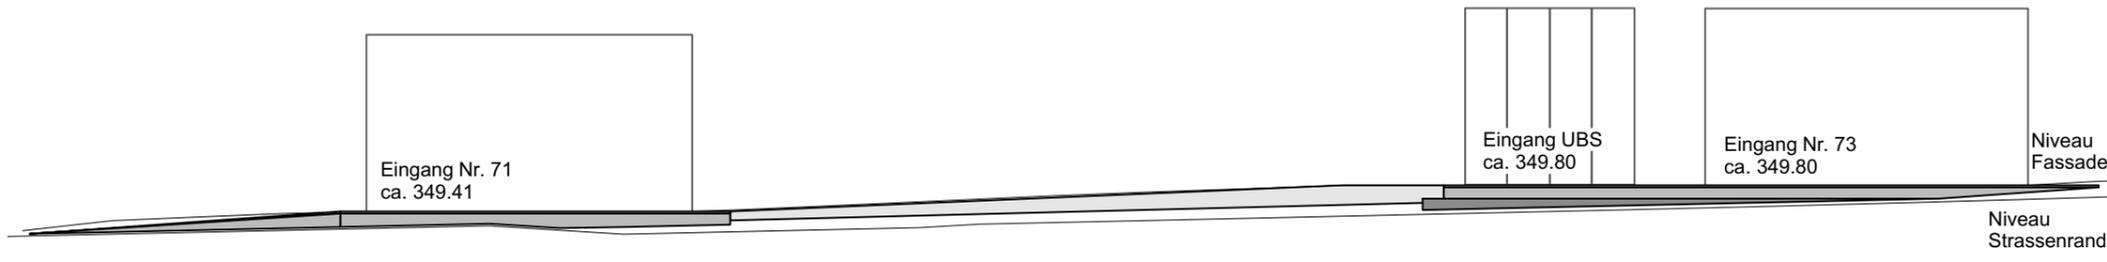

| Änderungen | | Datum | Nr. | Gez. |
|---|--|-------------------------------------|-----|------|
| | | | | |
| Landschaftsarchitektur GmbH T 062 865 11 80 F 062 865 11 89 Kirchrain 15 5070 Frick stoeckli-la.ch info@stoeckli-la.ch | | | | |
| Projekt Frick IO, K292 Sanierung Ortsdurchfahrt | | Projektnummer 243 | | |
| Detail Liegenschaft 71 - 73 | | Plannummer 2.5 | | |
| Auftraggeber Kanton Aargau Departement Bau, Verkehr und Umwelt Abteilung Tiefbau, Unterhaltskreis IV | | Gez. bs | | |
| Projektleitung PS-Nr.: 640-203441-02-01 PL ATB: Stefano Donatiello | | Datum gez. 05.05.2020 | | |
| | | Datum gepr. | | |
| | | Maßstab 1:100 | | |
| | | Dateiname 243-2.0_Bauprojekt.vwx | | |