



Aufsicht 1:50

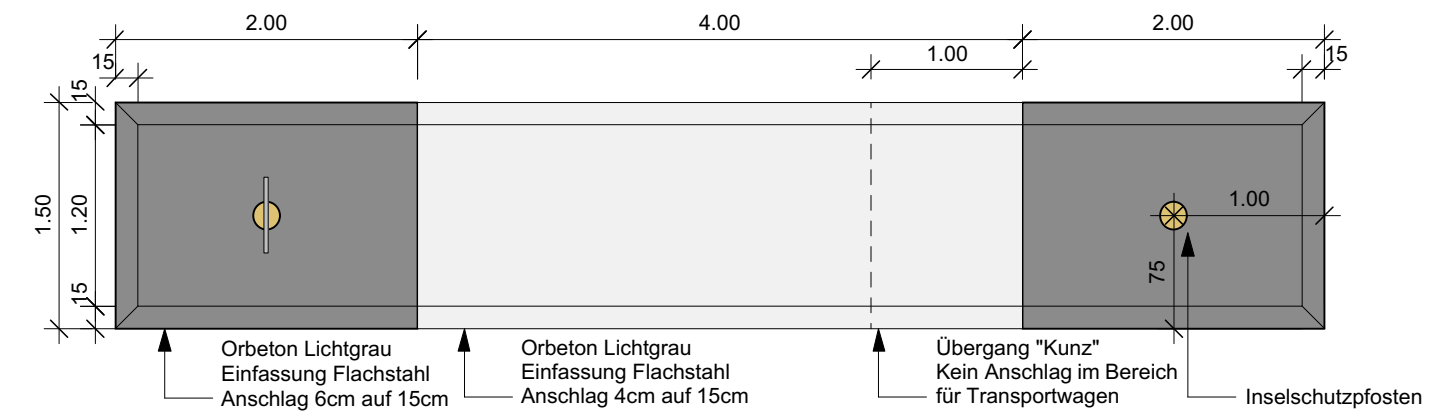

Ansicht 1:50

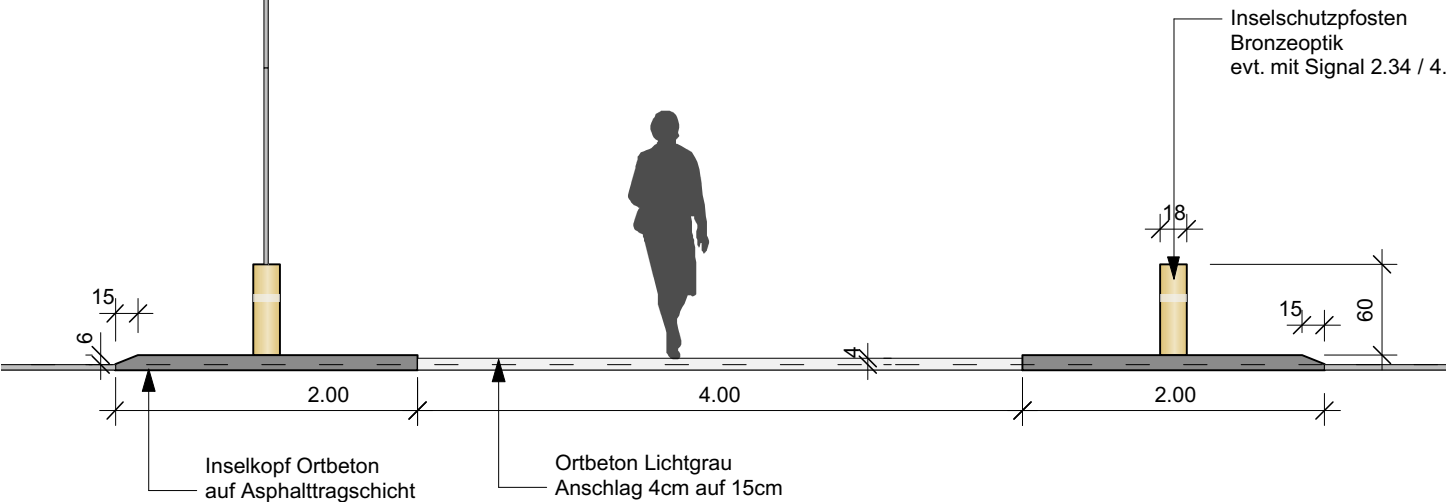

Änderungen				
stöckli Landschaftsarchitektur GmbH Kirchrain 15 5070 Frick T 062 865 11 80 F 062 865 11 89 stoeckli-la.ch info@stoeckli-la.ch				
Projekt Frick IO, K292 Sanierung Ortsdurchfahrt Fussgängerschutzinsel		Projektnummer 243		
		Plannummer 2.7		
		Gez. bs		
		Datum gez. 05.05.2020		
Auftraggeber Kanton Aargau Departement Bau, Verkehr und Umwelt Abteilung Tiefbau, Unterhaltskreis IV		Datum gepr.		
		Maßstab		
Projektleitung PS-Nr.: 640-203441-02-01 PL ATB: Stefano Donatiello		Dateiname 243-2.0_Bauprojekt.vwx		