


**Legende:**

-  Nummerierung der gezählten Knotenströme gemäss Übersichtstabelle (Beilage Z3)
-  berechneter / gezählter Querschnitt
-  Knoten- Nummer
-  Umlegungen während Bauphase
-  in Bauphase berechnete Knoten (VQS / mittlere Wartezeit w in s)
-  A < 10s
-  B 10-15s
-  C 15-25s
-  D 25-45s
-  E > 45s
-  F ungenügend

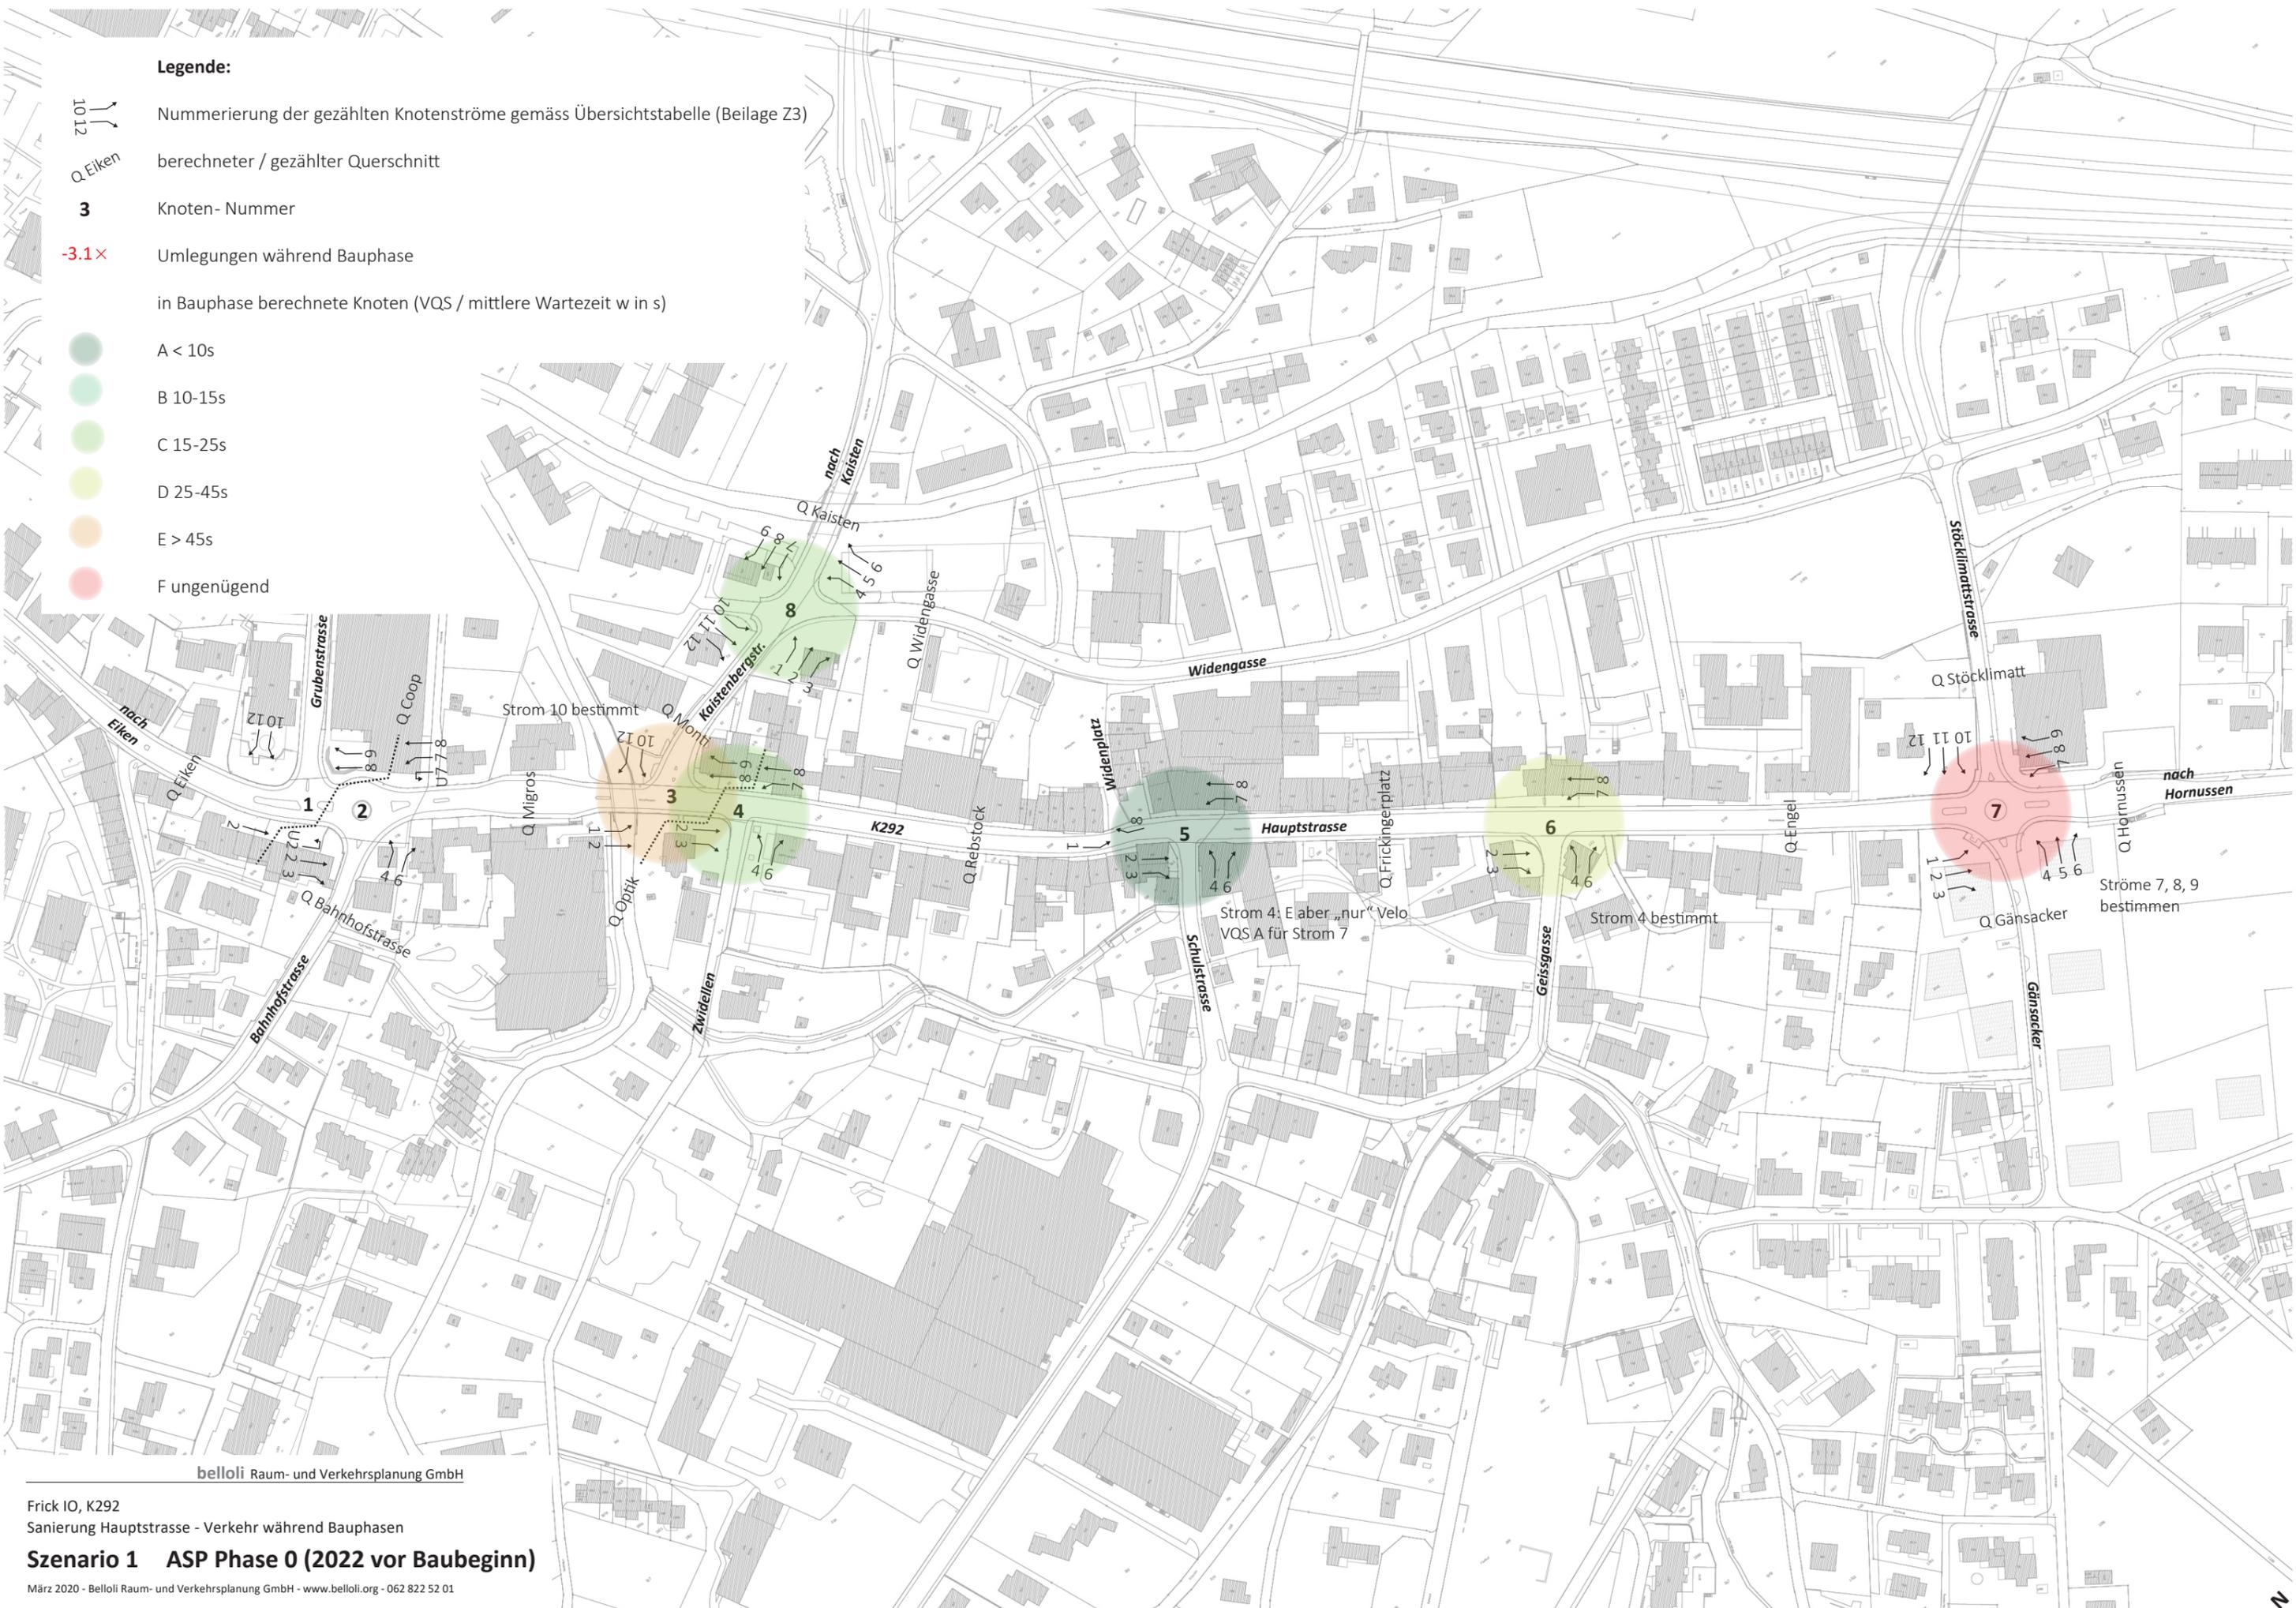

belloli Raum- und Verkehrsplanung GmbH

