


Legende:

-  Nummerierung der gezählten Knotenströme gemäss Übersichtstabelle (Beilage Z3)
-  berechneter / gezählter Querschnitt
-  Knoten- Nummer
-  Umlegungen während Bauphase
-  in Bauphase berechnete Knoten (VQS / mittlere Wartezeit w in s)
-  A < 10s
-  B 10-15s
-  C 15-25s
-  D 25-45s
-  E > 45s
-  F ungenügend

Phase 3 Einbahn Kaistenbergstrasse bis Mitteldorf

Verkehr in Richtung Kaisten zu 100% über Umleitung Widengasse gerechnet.

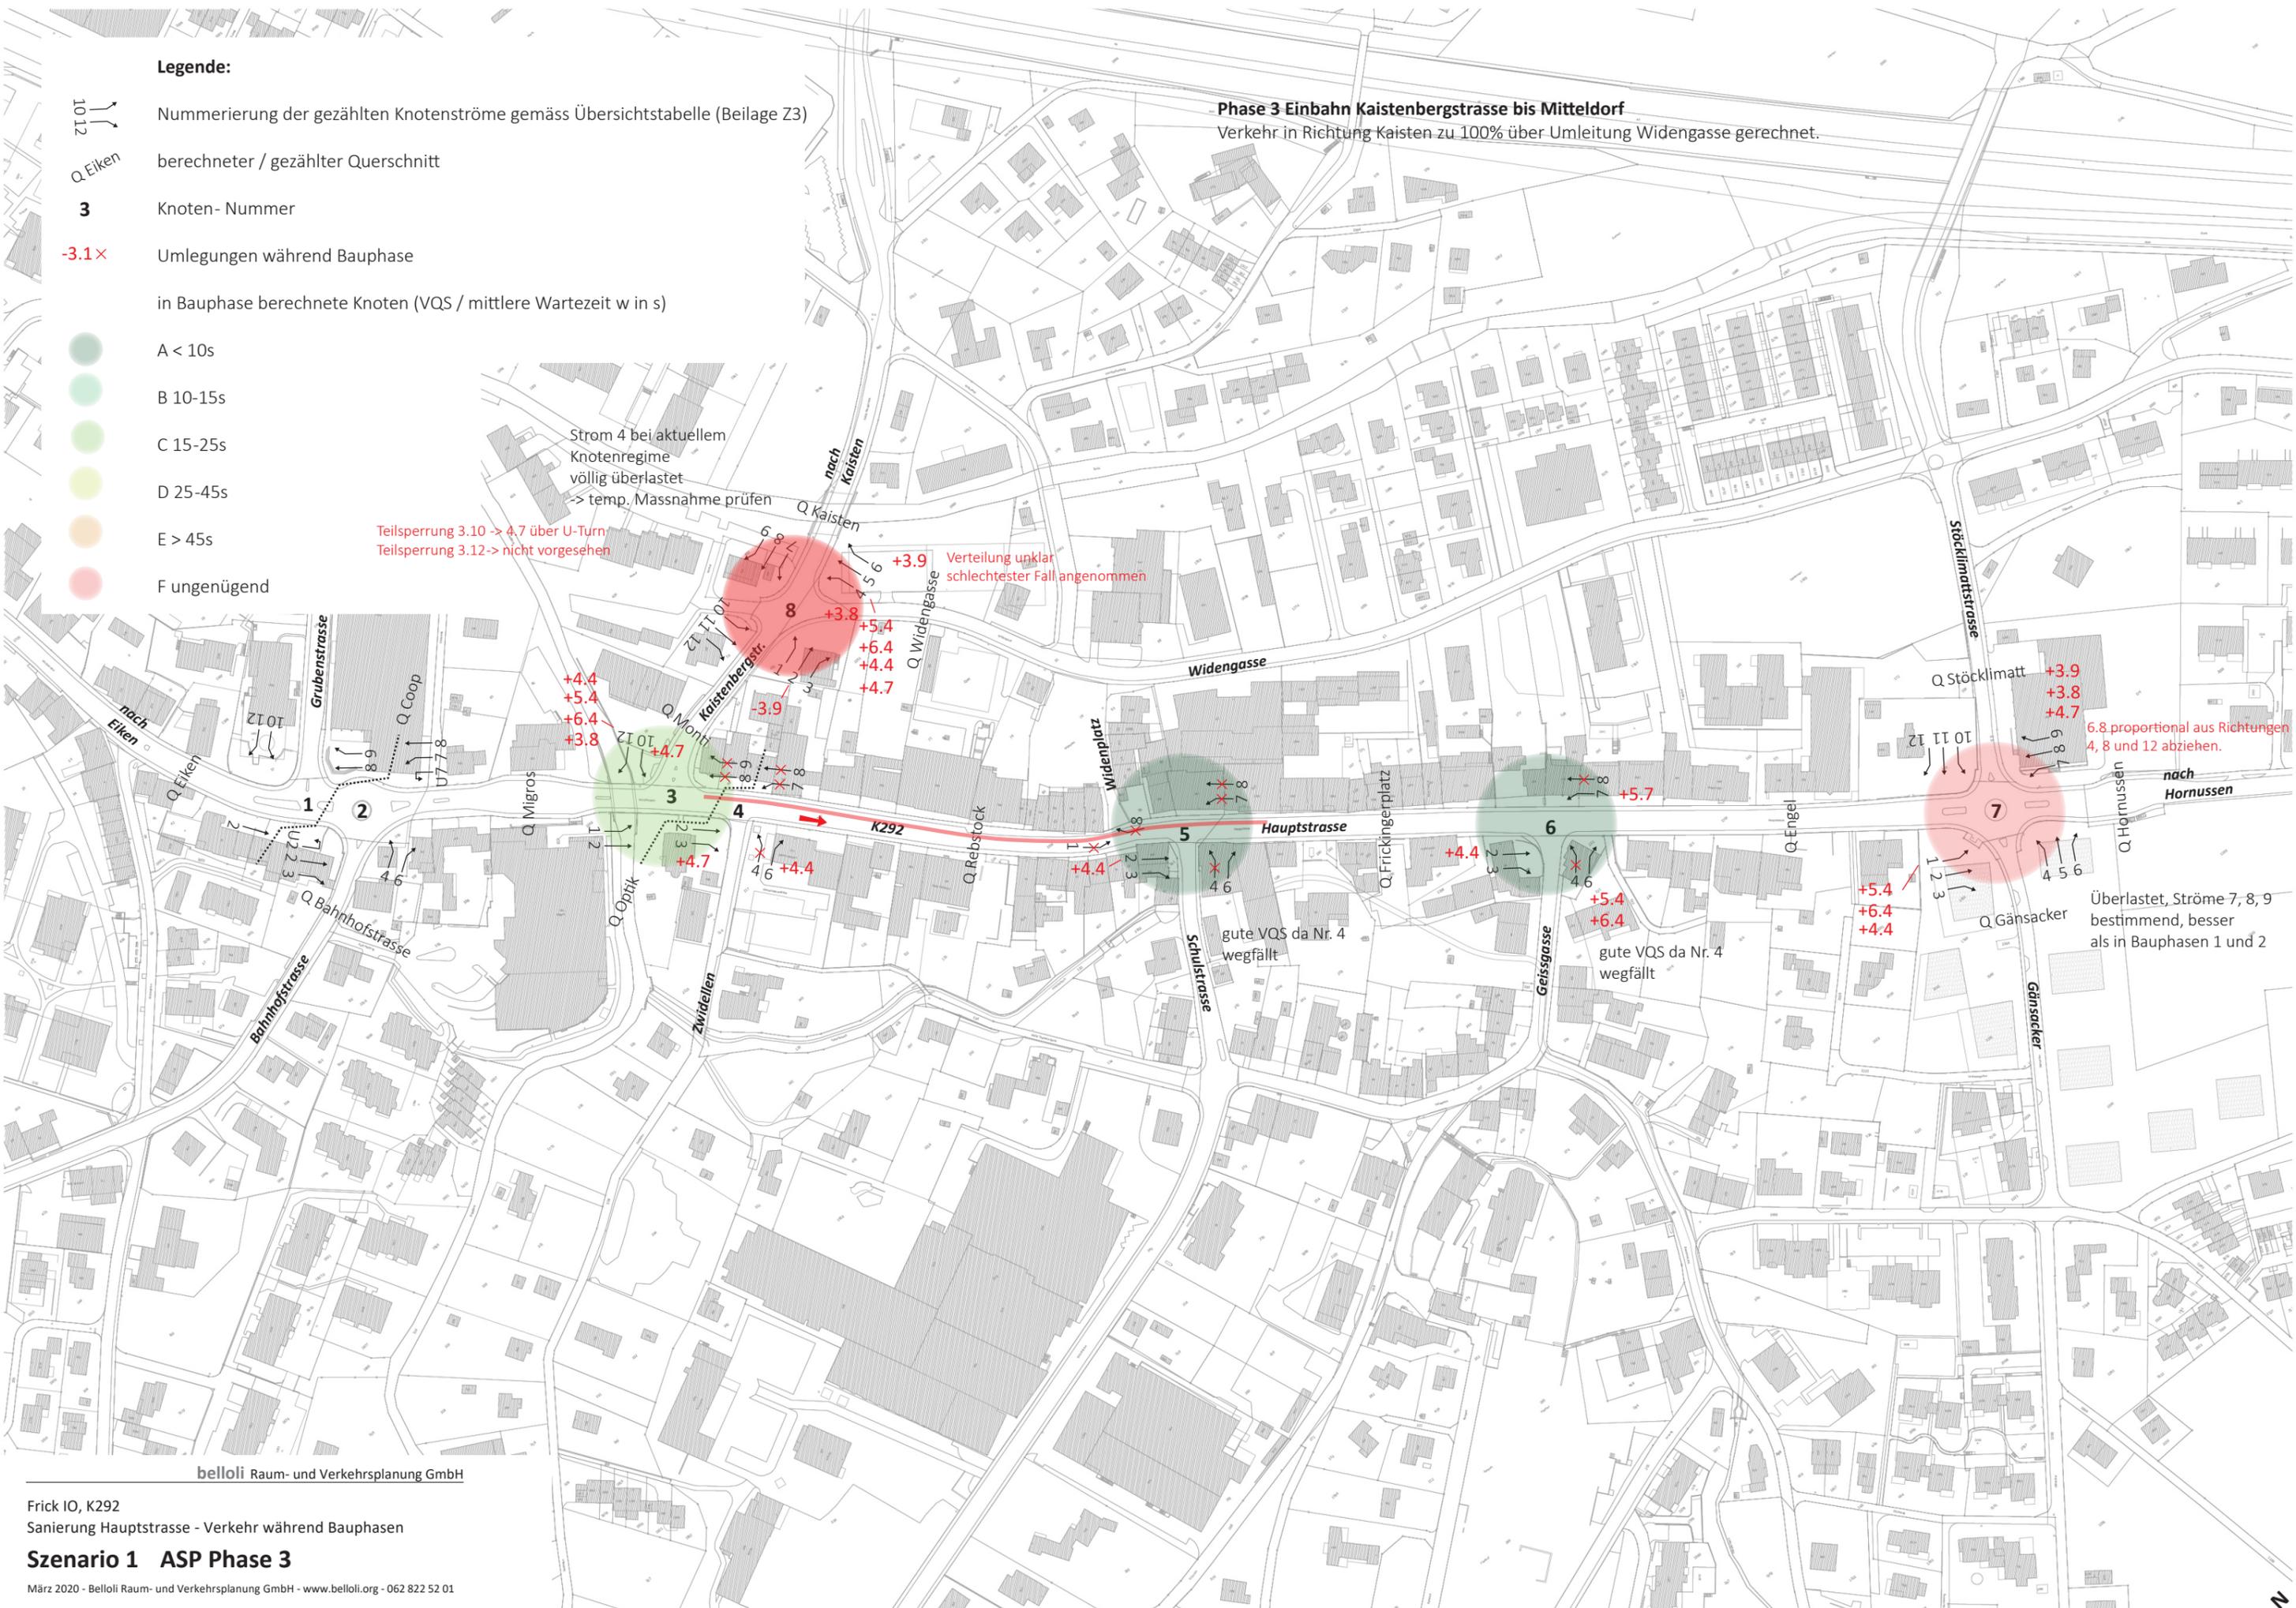

Teilsperung 3.10 -> 4.7 über U-Turn
Teilsperung 3.12 -> nicht vorgesehen

+3.9 Verteilung unklar schlechtesten Fall angenommen

6.8 proportional aus Richtungen 4, 8 und 12 abziehen.

Überlastet, Ströme 7, 8, 9 bestimmend, besser als in Bauphasen 1 und 2

gute VQS da Nr. 4 wegfällt

gute VQS da Nr. 4 wegfällt

