


Legende:

-  Nummerierung der gezählten Knotenströme gemäss Übersichtstabelle (Beilage Z3)
-  berechneter / gezählter Querschnitt
-  Knoten- Nummer
-  Umlegungen während Bauphase

- in Bauphase berechnete Knoten (VQS / mittlere Wartezeit w in s)
-  A < 10s
-  B 10-15s
-  C 15-25s
-  D 25-45s
-  E > 45s
-  F ungenügend

Phase 7 Einmündung Geissgasse
 Verkehr in Richtung Kaisten zu 100% über Umleitung Widengasse gerechnet.

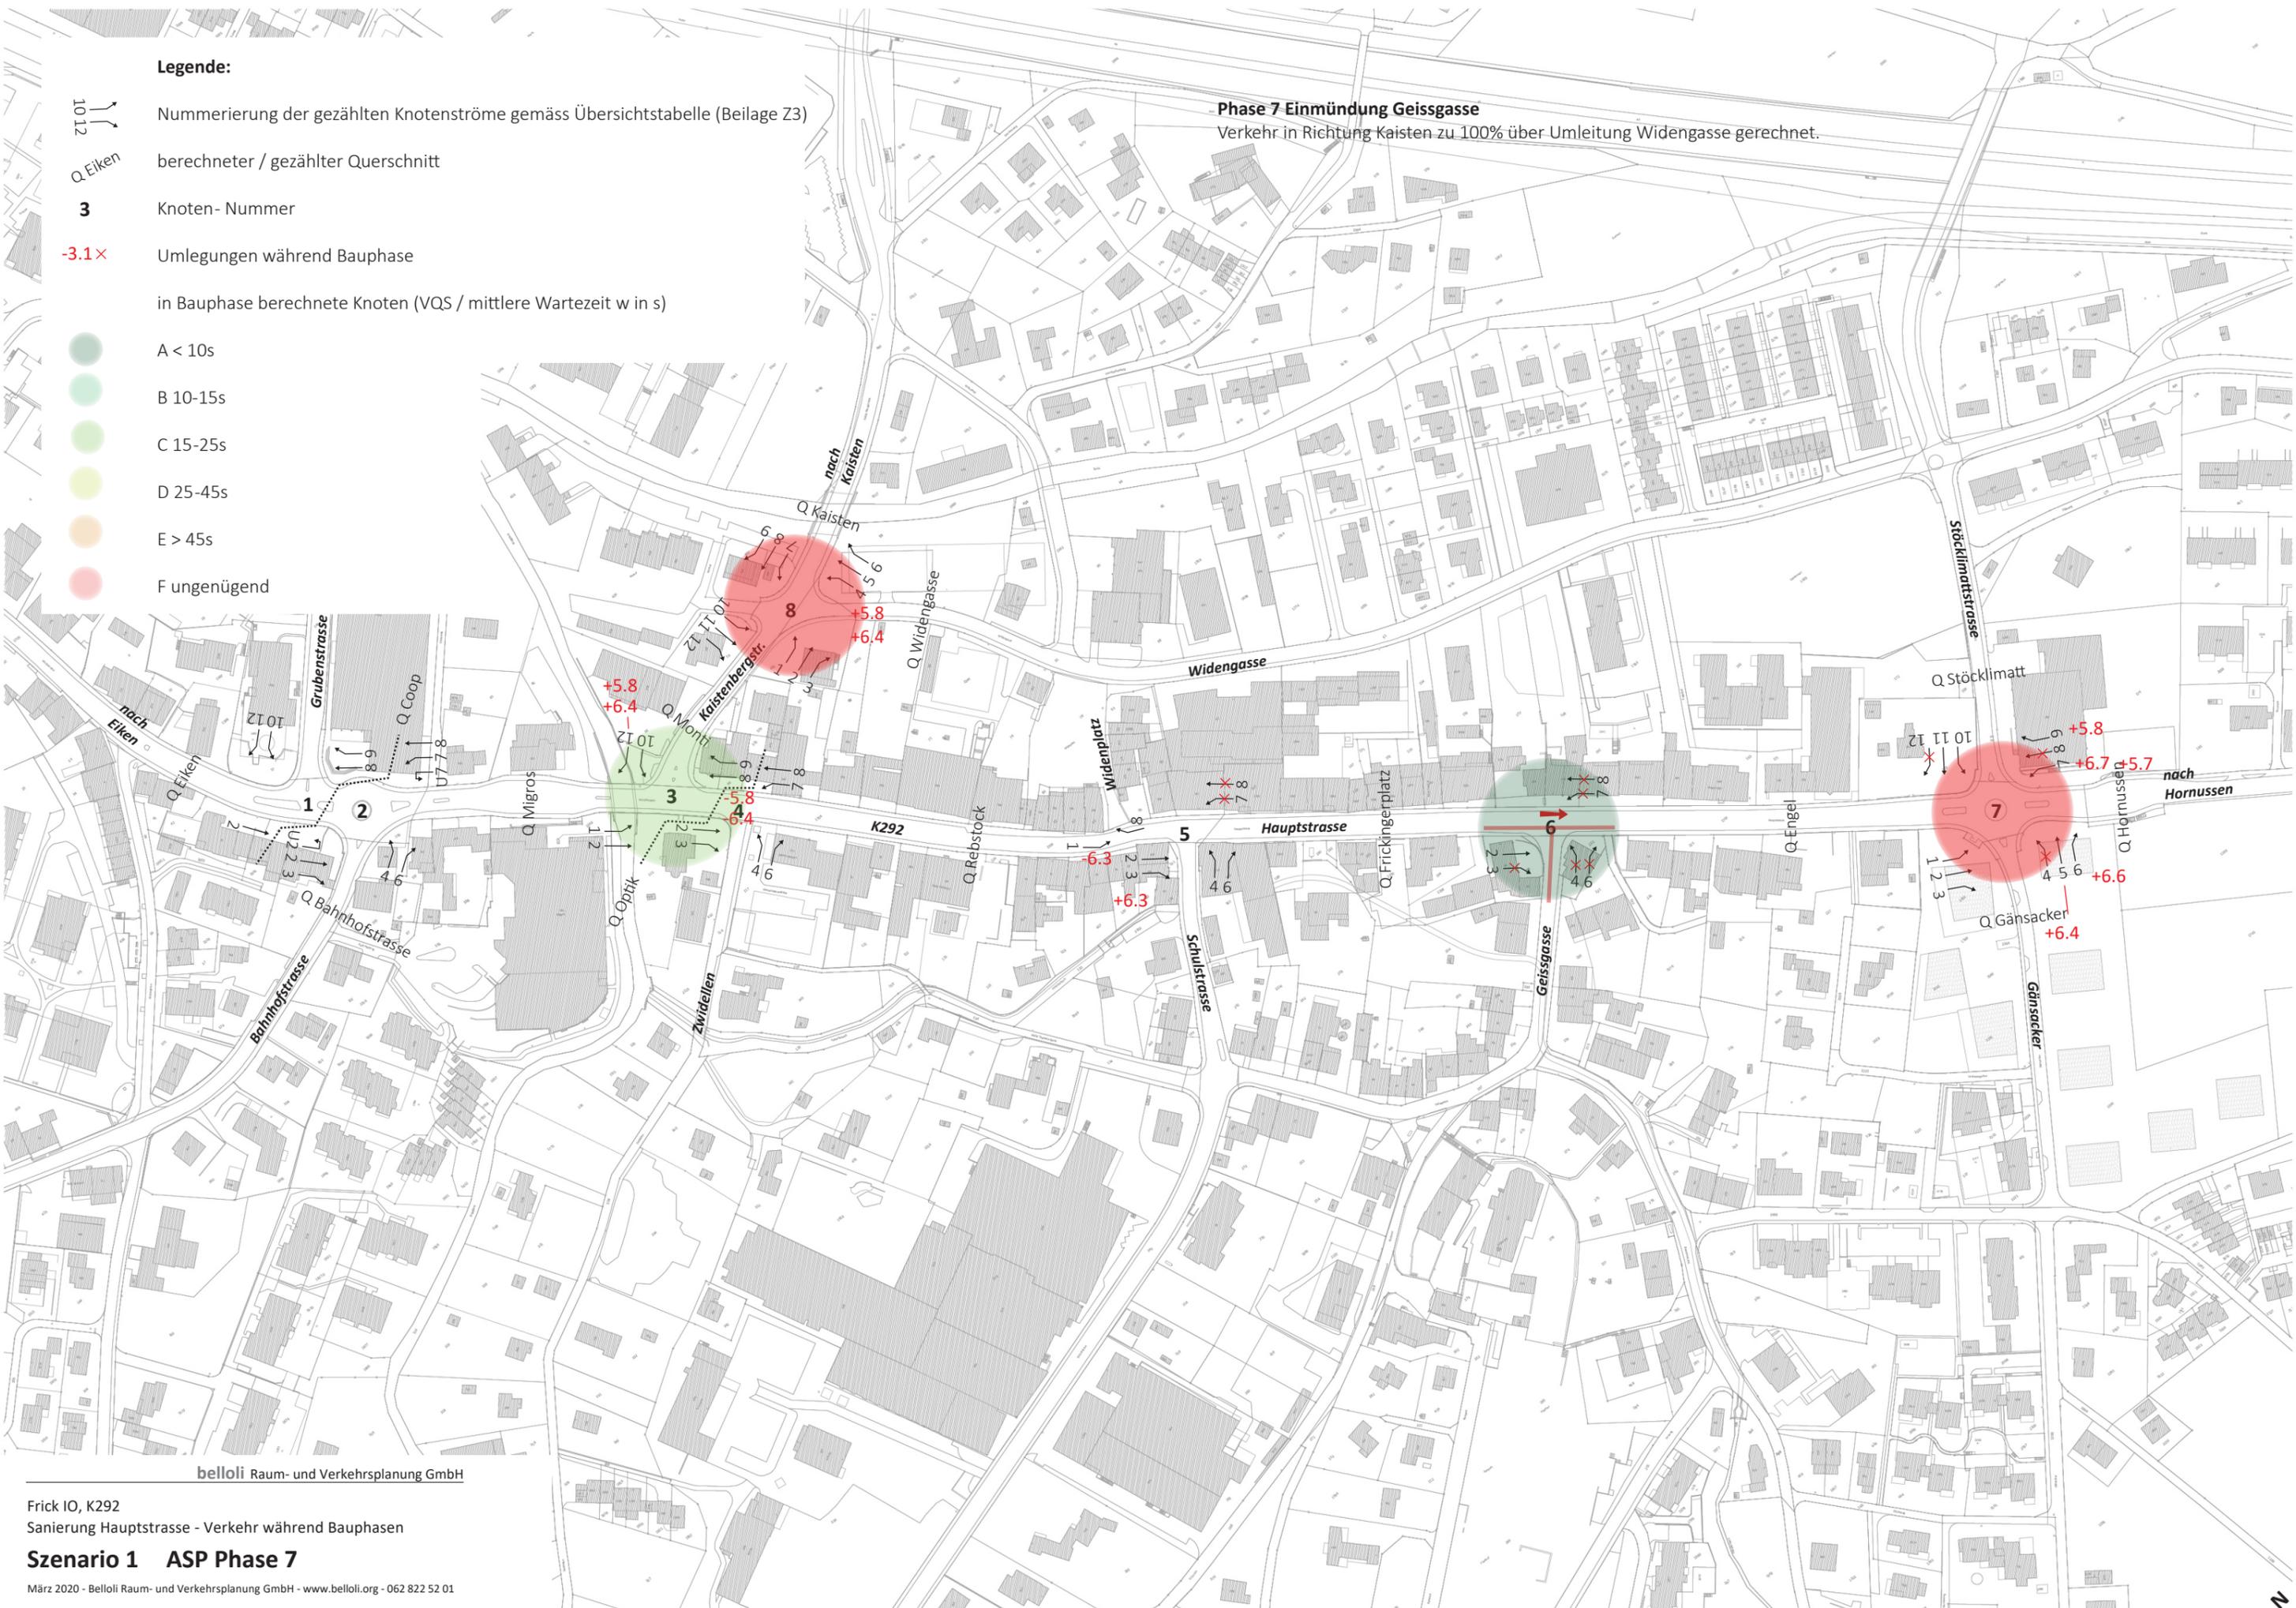

belloli Raum- und Verkehrsplanung GmbH

Frick IO, K292
 Sanierung Hauptstrasse - Verkehr während Bauphasen

Szenario 1 ASP Phase 7

März 2020 - Belloli Raum- und Verkehrsplanung GmbH - www.belloli.org - 062 822 52 01

