

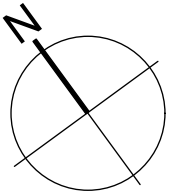


Situation 1:100

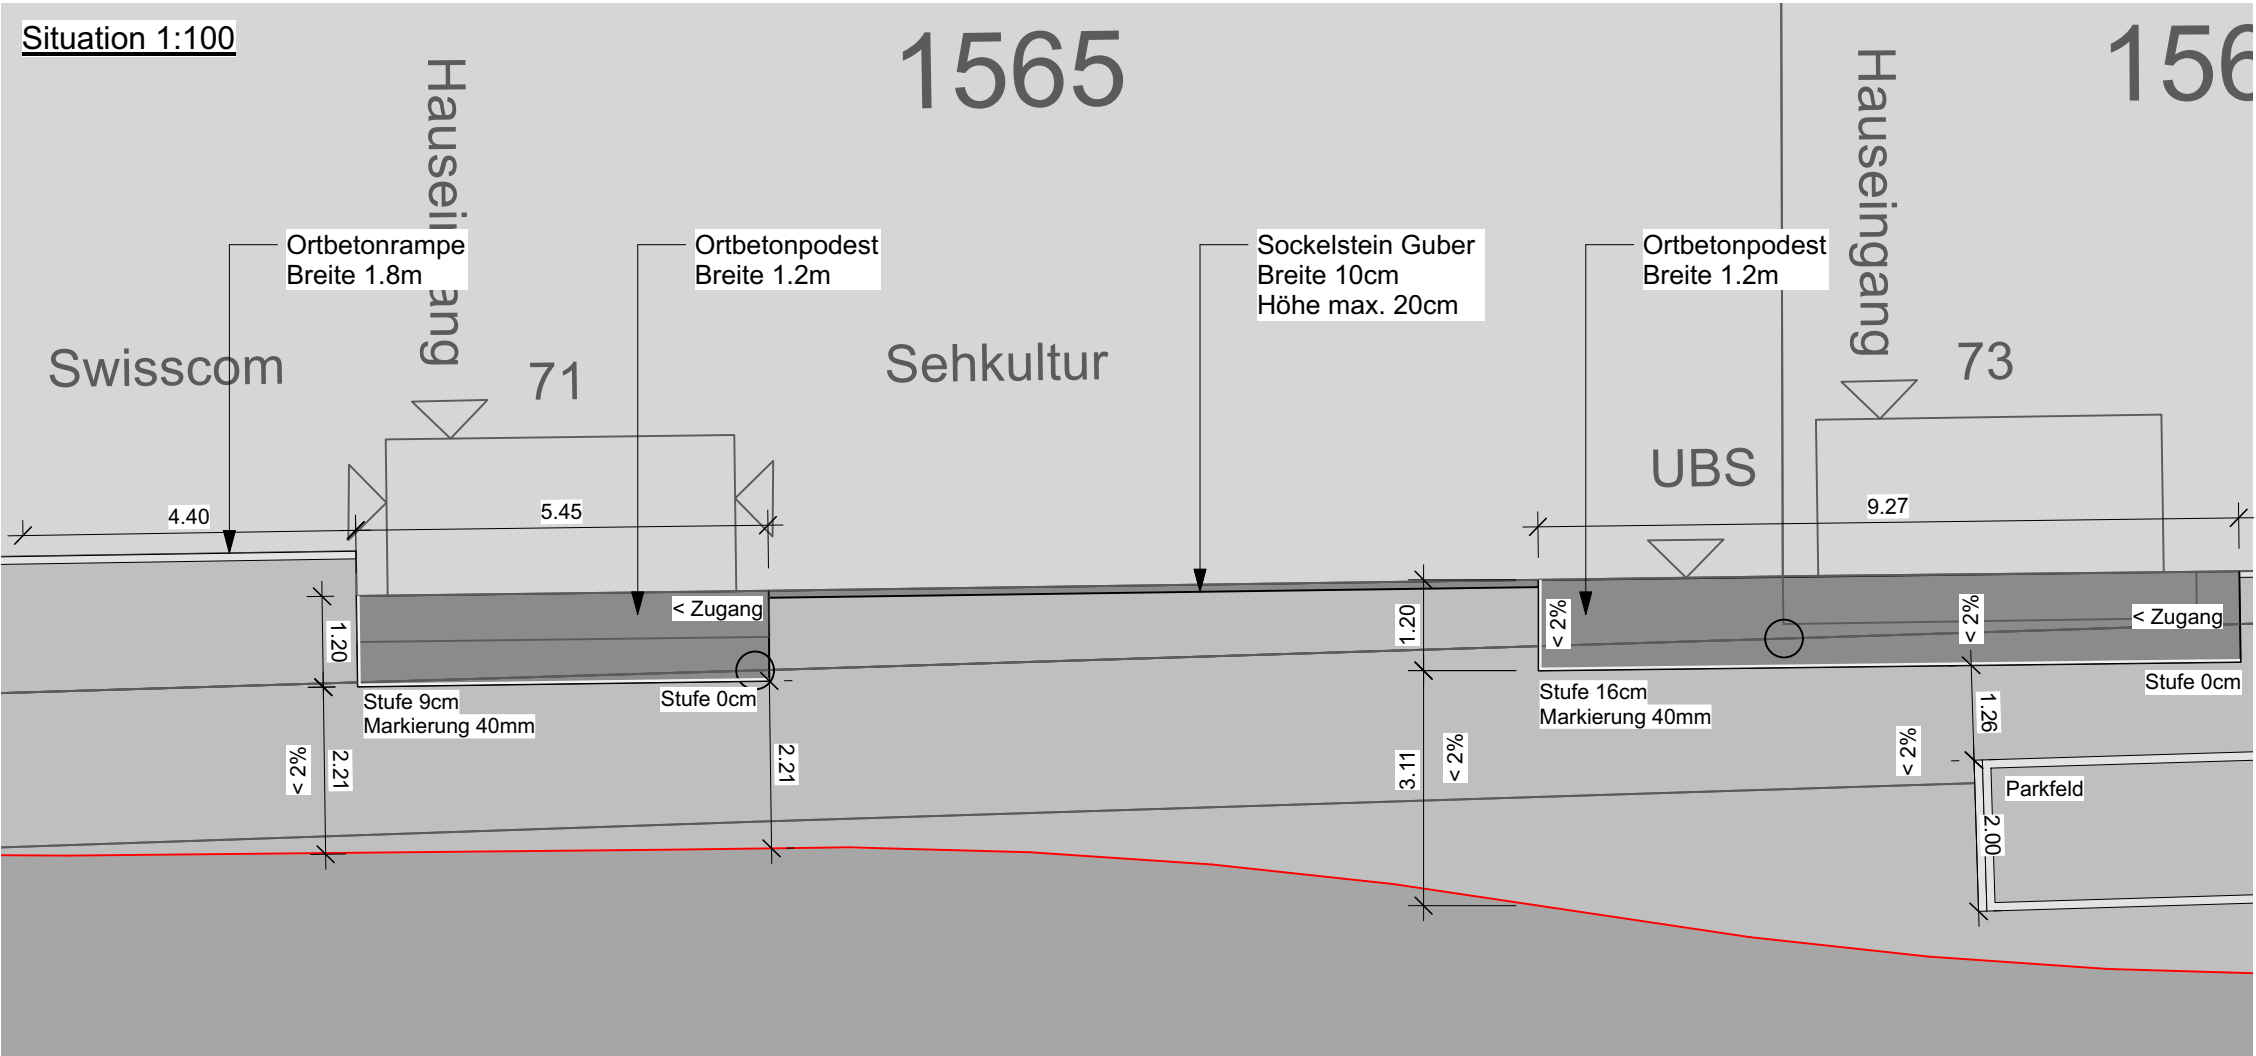

Ansicht 1:100

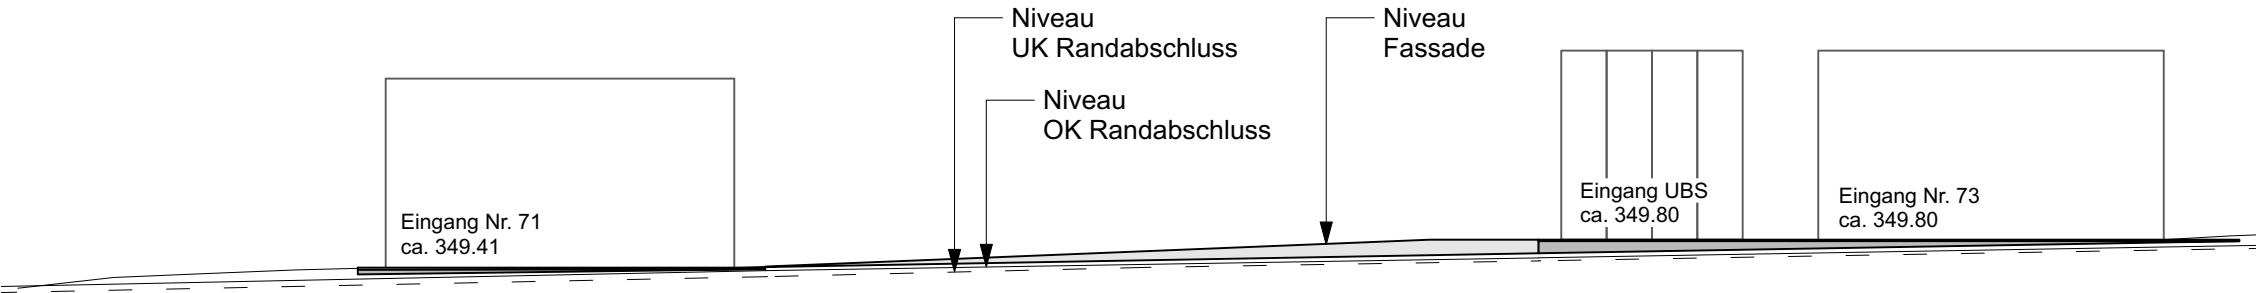

Änderungen		Datum	Nr.	Gez.
stöckli Landschaftsarchitektur GmbH Kirchrain 15 5070 Frick T 062 865 11 80 F 062 865 11 89 stoeckli-la.ch info@stoeckli-la.ch				
Projekt Frick IO, K292 Sanierung Ortsdurchfahrt Detail Liegenschaft 71 - 73		Projektnummer 243 Plannummer 3.5 Gez. bs		
Auftraggeber Kanton Aargau Departement Bau, Verkehr und Umwelt Abteilung Tiefbau, Unterhaltskreis IV		Datum gez. 17.08.2022 Datum gepr.		
Projektleitung PS-Nr.: 640-203441-02-01 PL ATB: Stefano Donatiello		Maßstab 1:100 Dateiname 243-3.0_Bauprojekt.vwx		