

Gemeinde Frick
Baugesuche, öffentliche Auflage

Folgende Baugesuche liegen vom **11.04.2025 bis 12.05.2025** öffentlich bei der Abteilung Bau und Umwelt auf:

Baugesuch:	2025-0007
Bauherr:	Raiffeisenbank Regio Frick, Hauptstrasse 35, 5070 Frick
Projektverfasser:	Raiffeisenbank Regio Frick, Hauptstrasse 35, 5070 Frick
Bauobjekt:	Ersatz bestehende Werbesäule
Ortslage:	Parz. Nr. 17, Hauptstrasse 35
Zusätzliche Bewilligung:	Departement Bau, Verkehr und Umwelt, 5001 Aarau

Einwendungen sind während der Auflagefrist schriftlich mit Antrag und Begründung an den Gemeinderat zu richten.

Gemeinderat

Die digitalen Unterlagen sind teilweise nicht unterzeichnet. Sie dienen lediglich als Auflage.

Alle unterzeichneten Unterlagen können auf der Gemeindeverwaltung, Abteilung Bau und Umwelt, eingesehen werden.

**Gemeinde Frick**

Bitte leer lassen

Eingang: 18. MRZ. 2025

Gesuch-Nr.: 2025 - 0007

Auflage vom: 11.04.2025

bis: 12.05.2025

Baugesuch

Gesuchsteller (Name, Adresse)

✓ Bauherr: Raiffeisenbank Regio Frick-Mettauertal, Hauptstrasse 35, 5070 Frick

Telefon: 062 865 44 44

E-Mail: rfm@raiffeisen.ch

✓ Grundeigentümer: Bauherr

Telefon:

E-Mail:

✓ Projektverfasser: Bauherr

Telefon:

E-Mail:

Bauvorhaben

✓ Bauobjekt: Ersatz bestehende Werbesäule Gebäudevers.-Nr.:

✓ Strasse: Hauptstrasse 35, Frick Zone: Kernzone/ Zentrumsz Parzelle: 17 ✓

Beschreibung der BauteAnzahl der Geschosse: Anzahl Wohnungen: ~~one~~

Anzahl Abstellplätze: Anzahl Garagen:

Anzahl der Zimmer pro Wohnung:

Sind Räume für gewerbliche Zwecke vorgesehen und welche?

Bauart

Kellerumfassungsmauern:

Umfassungsmauern übriger Geschosse: Fassadenfarbe:

Kellerdecke: Erdgeschossdecke: Decke übrige Geschosse:

Bedachungsmaterial: Bedachungsfarbe:

Heizung bestehend: Heizung neu: Minergie: ☐ Ja ☐ NeinAusnützungsziffer: Bruttogeschossfläche: m² Hartplatzfläche: m²✓ **Baukosten** (in Tausender CHF): 30'0000✓ **Bauprofile müssen bei der Einreichung des Baugesuches gestellt sein!** Aufgestellt durch: Bauherr

Bitte leer lassen

Kontrolliert am: 09.04.25 jo

Unterschriften

Ort: Frick 17.3.2025

Datum: 17. März 2025

Der Bauherr

Der Grundeigentümer

Der Projektverfasser

Marc Jäger

Reto Waldmeier

Marc Jäger

Reto Waldmeier

Marc Jäger

Reto Waldmeier


➔ Die Publikation kann erst erfolgen, wenn alle erforderlichen Unterlagen eingereicht sind.
Einzureichende Gesuchsunterlagen siehe Rückseite!

EINGANG

18. März 2025

Abteilung
Bau und Umwelt Frick

Situationsplan

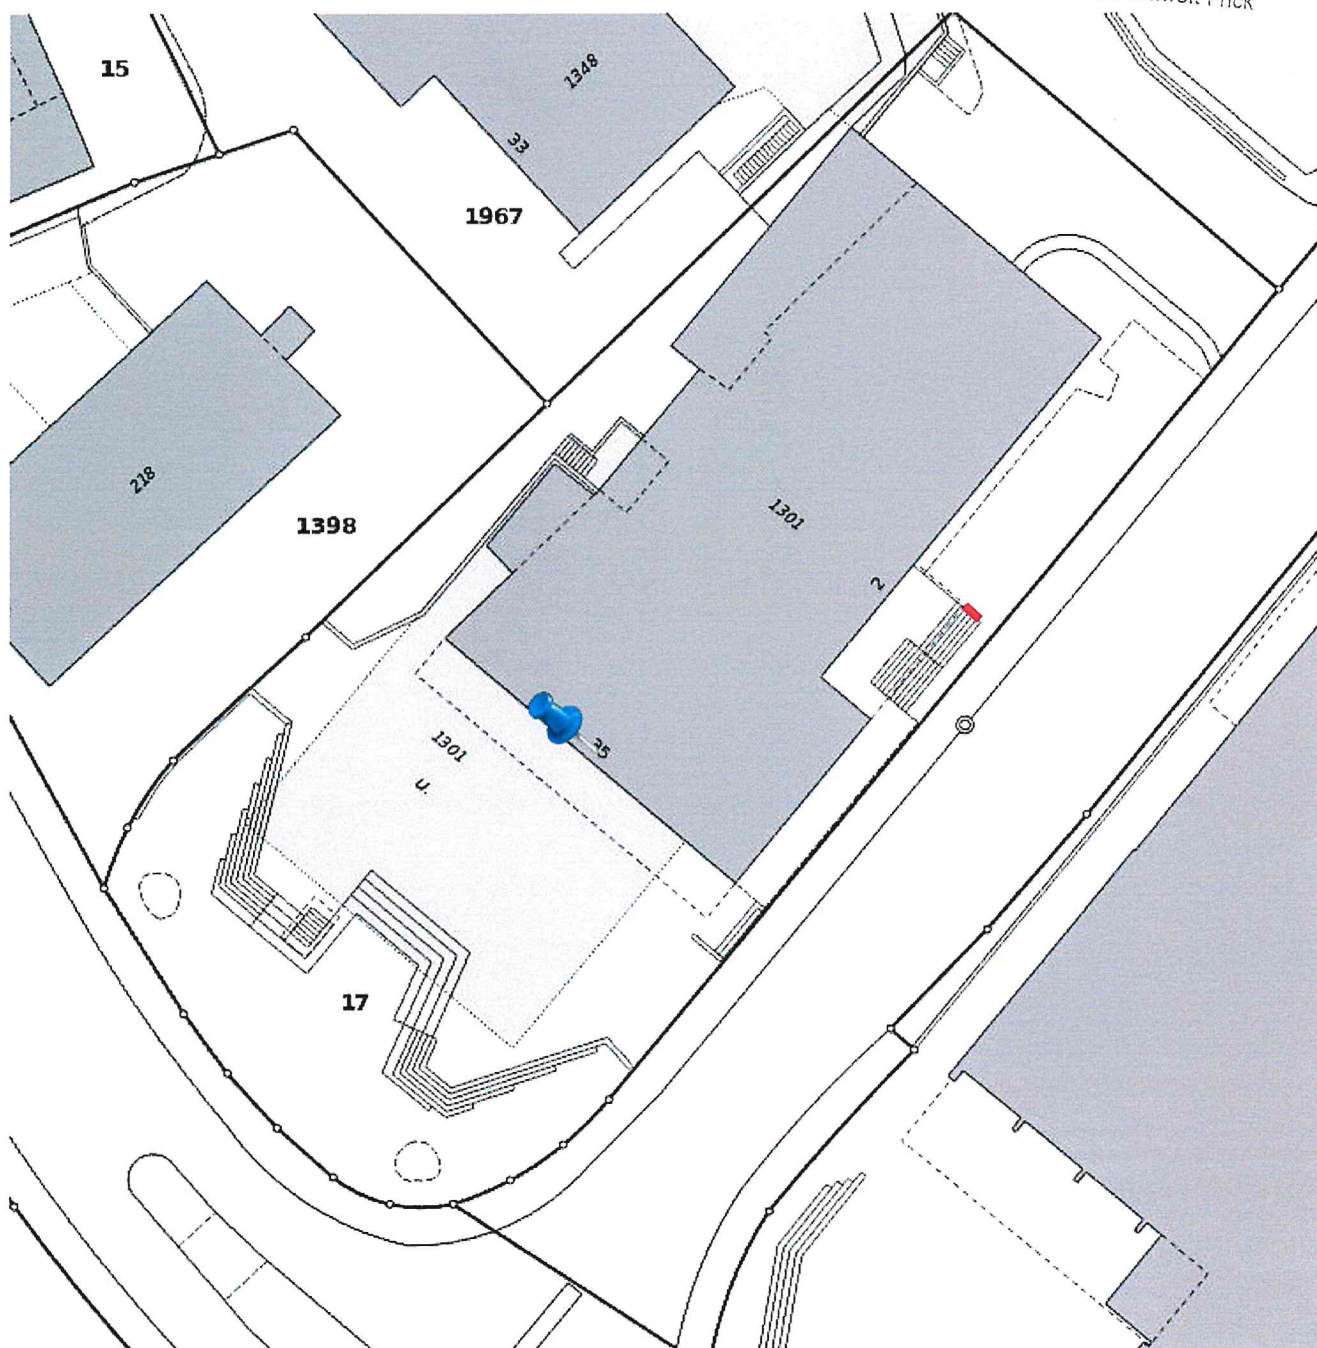

Objektmasse

Breite: 180 cm

Höhe: 240 cm

Tiefe: 29,8 cm

Abstand zu Strasse (Trottoir): 100 cm

M. Jäger
Marc Jäger

R. Waldmeier
Reto Waldmeier

EINGANG

18. März 2025

Beilage: Ersatz bestehende Werbesäule

Abteilung
Bau und Umwelt Frick

- Bisherige Grösse: Höhe 240 cm, Breite 180 cm
- Neue Grösse: Höhe: 240 cm, Breite: 113 cm, Tiefe: 29.8 cm

Ersatz der bestehenden Werbesäule an der Seite Grubenstrasse durch einen von beiden Seiten her sichtbaren Bildschirm. Die Kommunikation von Still Content ist möglich. Die Helligkeit kann mit einem Helligkeitssensor auf die Umgebung angepasst werden und der Kontrast von Signalfarben kann kalibriert werden. Die Ein- und Ausschaltzeiten können programmiert werden

Das Betonfundament bleibt bestehen. Für die Montage wird eine Sockelkonsole aus Stahlblech erstellt, auf welchem der Bildschirm montiert wird.

Das bestehende Geländer wird ergänzt als Absturzsicherung. (Höhe 100 cm ab Betonsockel)




Rot: Werbesäule neu


Gelb: Ergänzung bestehendes Geländer als Absturzsicherung. Höhe: 100 cm ab Betonsockel, Breite 67 cm

Grün: Sockelkonsole aus Stahlblech


Marc Jäger

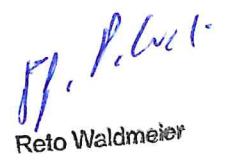
Reto Waldmeier


Muster

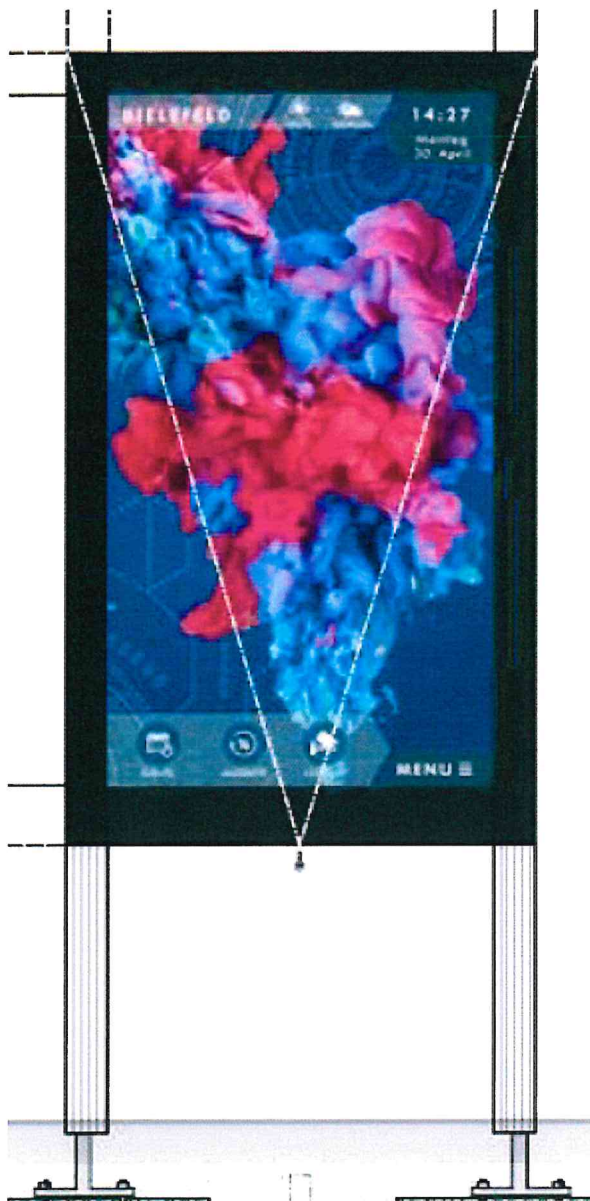

EINGANG

18. März 2016

Abteilung
Bau und Umwelt Frick

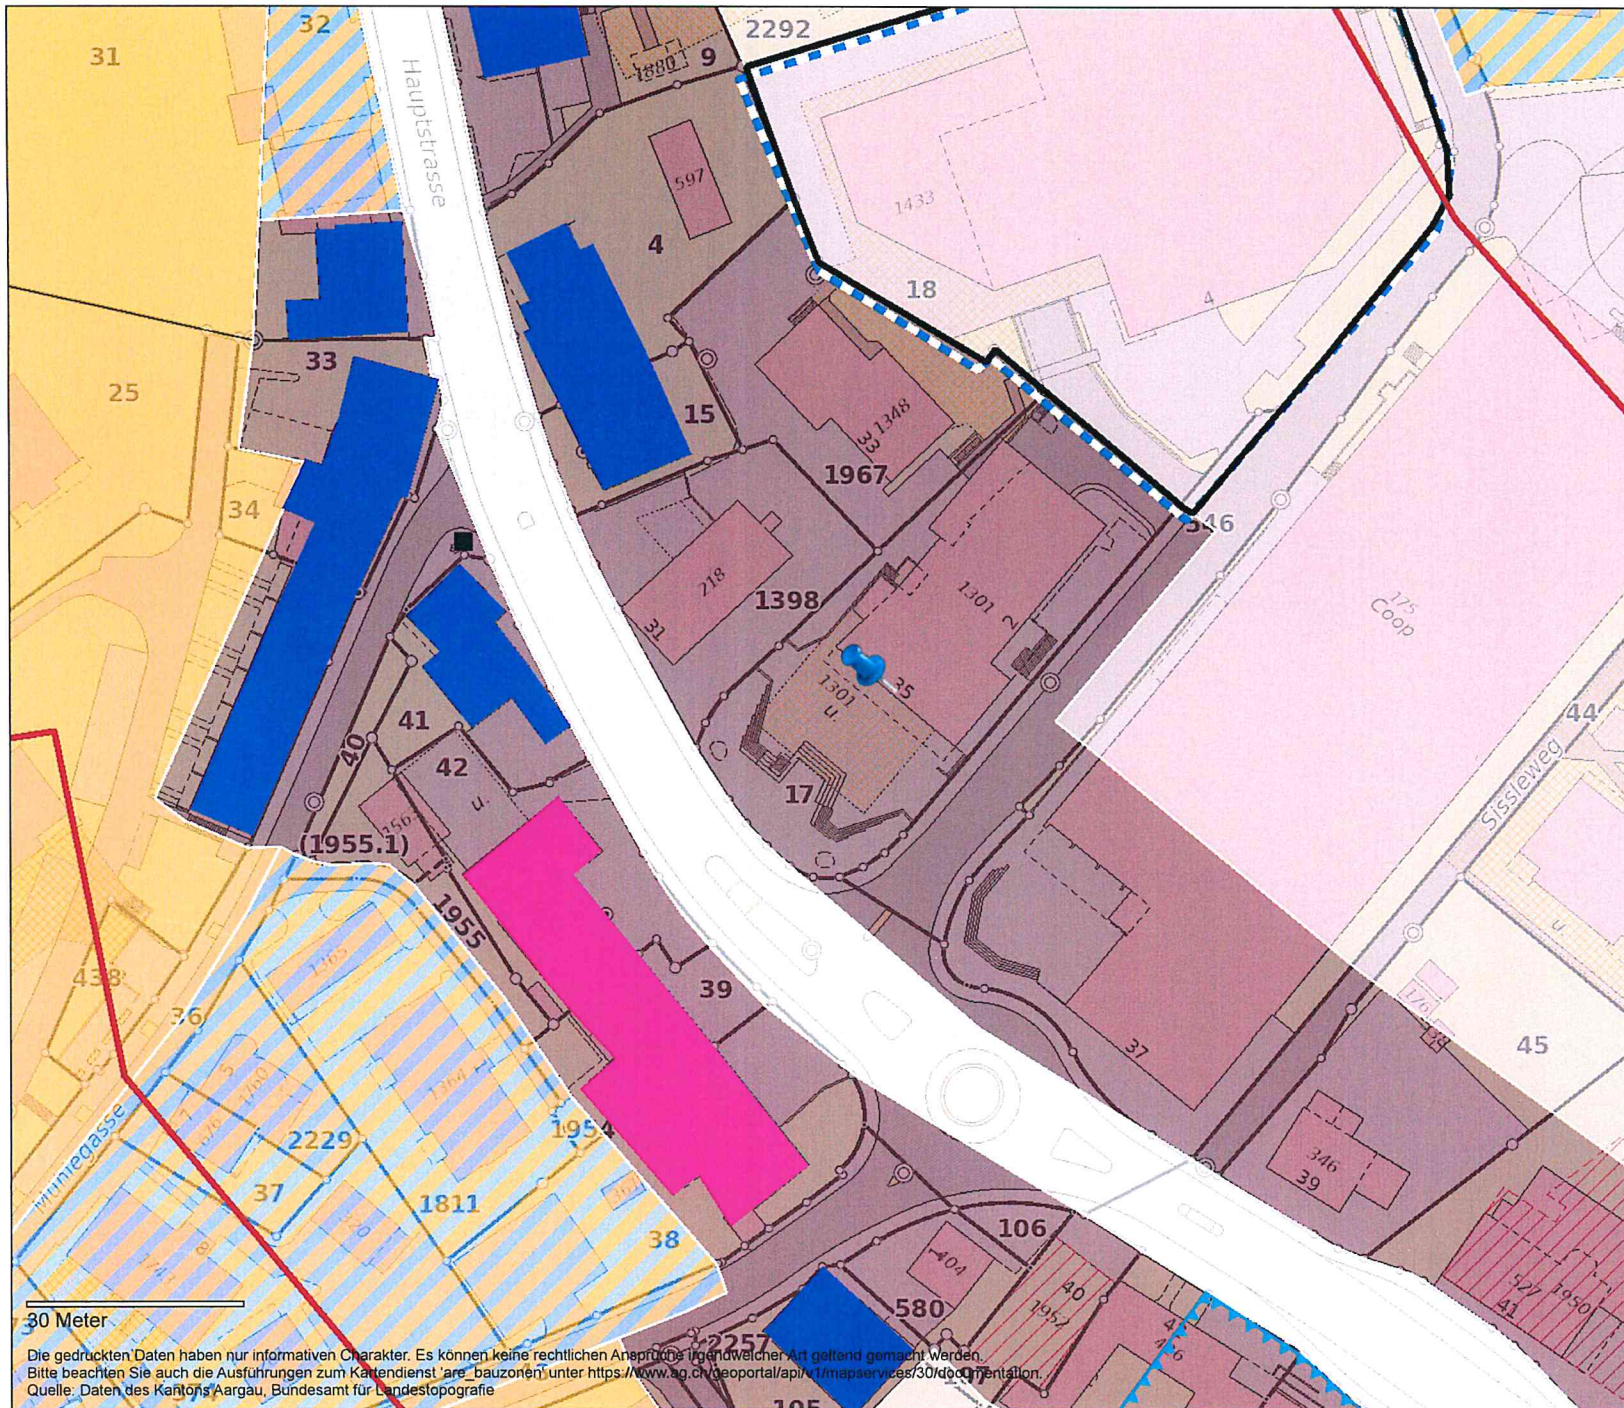

Bauzonenplan

EINGANG

18. März 2025

Abteilung
Bau und Umwelt Frick

pp. R. W.
Reto Walder

M. J.
Marc Jäger



agis

1:1000

erstellt: 12.12.2024