

Gemeinde Frick
Baugesuche, öffentliche Auflage

Folgende Baugesuche liegen vom **25.04.2025 bis 26.05.2025** öffentlich bei der Abteilung Bau und Umwelt auf:

Baugesuch: **2025-0018**
Bauherr: Christoph und Deborah Burgener, Sonnhaldensteig 6c, 5070 Frick
Projektverfasser: IN GARDEN AG, Vorstadt 375, 5072 Oeschgen
Baubjekt: Gartentüre, Pergola, Zaun
Ortslage: Parz. Nr. 1670, Sonnhaldensteig 6c
Zusätzliche Bewilligung: Departement Bau, Verkehr und Umwelt, 5001 Aarau

Einwendungen sind während der Auflagefrist schriftlich mit Antrag und Begründung an den Gemeinderat zu richten.

Gemeinderat

Gemeinde Frick
Baugesuche, Gewässerraum

Folgende Baugesuche liegen vom **25.04.2025 bis 26.05.2025** öffentlich bei der Abteilung Bau und Umwelt auf:

Baugesuch: **2025-0018**
Bauherr: Christoph und Deborah Burgener, Sonnhaldensteig 6c, 5070 Frick
Projektverfasser: IN GARDEN AG, Vorstadt 375, 5072 Oeschgen
Baubjekt: Gartentüre, Pergola, Zaun
Ortslage: Parz. Nr. 1670, Sonnhaldensteig 6c
Zusätzliche Bewilligung: Departement Bau, Verkehr und Umwelt, 5001 Aarau

Einwendungen sind während der Auflagefrist schriftlich mit Antrag und Begründung an den Gemeinderat zu richten.

Gemeinderat

Die digitalen Unterlagen sind teilweise nicht unterzeichnet. Sie dienen lediglich als Auflage.

Alle unterzeichneten Unterlagen können auf der Gemeindeverwaltung, Abteilung Bau und Umwelt, eingesehen werden.



Bitte leer lassen	12. MRZ. 2025
Eingang:
Gesuch-Nr.:	20.25.-0018
Auflage vom:	25.04.2025
bis:	26.05.2025

Baugesuch

Gesuchsteller (Name, Adresse)

Bauherr: Christoph Burgener + Deborah Burgener
 Sonnhaldersteig 6c, 5070 Frick Telefon: 078/919'93'70
 E-Mail: christoph.d.burgener@gmail.com

Grundeigentümer:
 Telefon:
 E-Mail:

Projektverfasser: INGARDEN AG - Markus Giesler
 Vorstadt 375, 5072 Oeschen Telefon: 062/867'80'00
 E-Mail: markus.giesler@ingarden.ch

Bauvorhaben

Bauobjekt: Pergola + Gartentüre, Pergola, Zaun Gebäudevers.-Nr.:
 Strasse: Sonnhaldersteig 6c Zone: W2 Parzelle: 116.70

Beschreibung der Baute

Anzahl der Geschosse: Anzahl Wohnungen:
 Anzahl Abstellplätze: Anzahl Garagen:
 Anzahl der Zimmer pro Wohnung:
 Sind Räume für gewerbliche Zwecke vorgesehen und welche?

Bauart

Kellerumfassungsmauern: Fassadenfarbe:
 Umfassungsmauern übriger Geschosse:
 Kellerdecke: Erdgeschossdecke: Decke übrige Geschosse:
 Bedachungsmaterial: Bedachungsfarbe:
 Heizung bestehend: Heizung neu: Minergie: Ja Nein
 Ausnützungsziffer: Bruttogeschossfläche: m² Hartplatzfläche: m²

Baukosten (in Tausender CHF): 35'000.00

Bauprofile müssen bei der Einreichung des Baugesuches gestellt sein! Aufgestellt durch: INGARDEN AG

Bitte leer lassen Kontrolliert am: 17.04.2025


Unterschriften

Ort: Frick Datum: 10.03.2025

Der Bauherr Der Grundeigentümer Der Projektverfasser AG


➔ Die Publikation kann erst erfolgen, wenn alle erforderlichen Unterlagen eingereicht sind.
 Einzureichende Gesuchsunterlagen siehe Rückseite!

INGARDEN AG
 Vorstadt 375
 CH 5072 Oeschen
 Tel. +41 62 867 80 00
 Fax +41 62 867 80 08
 www.ingarden.ch

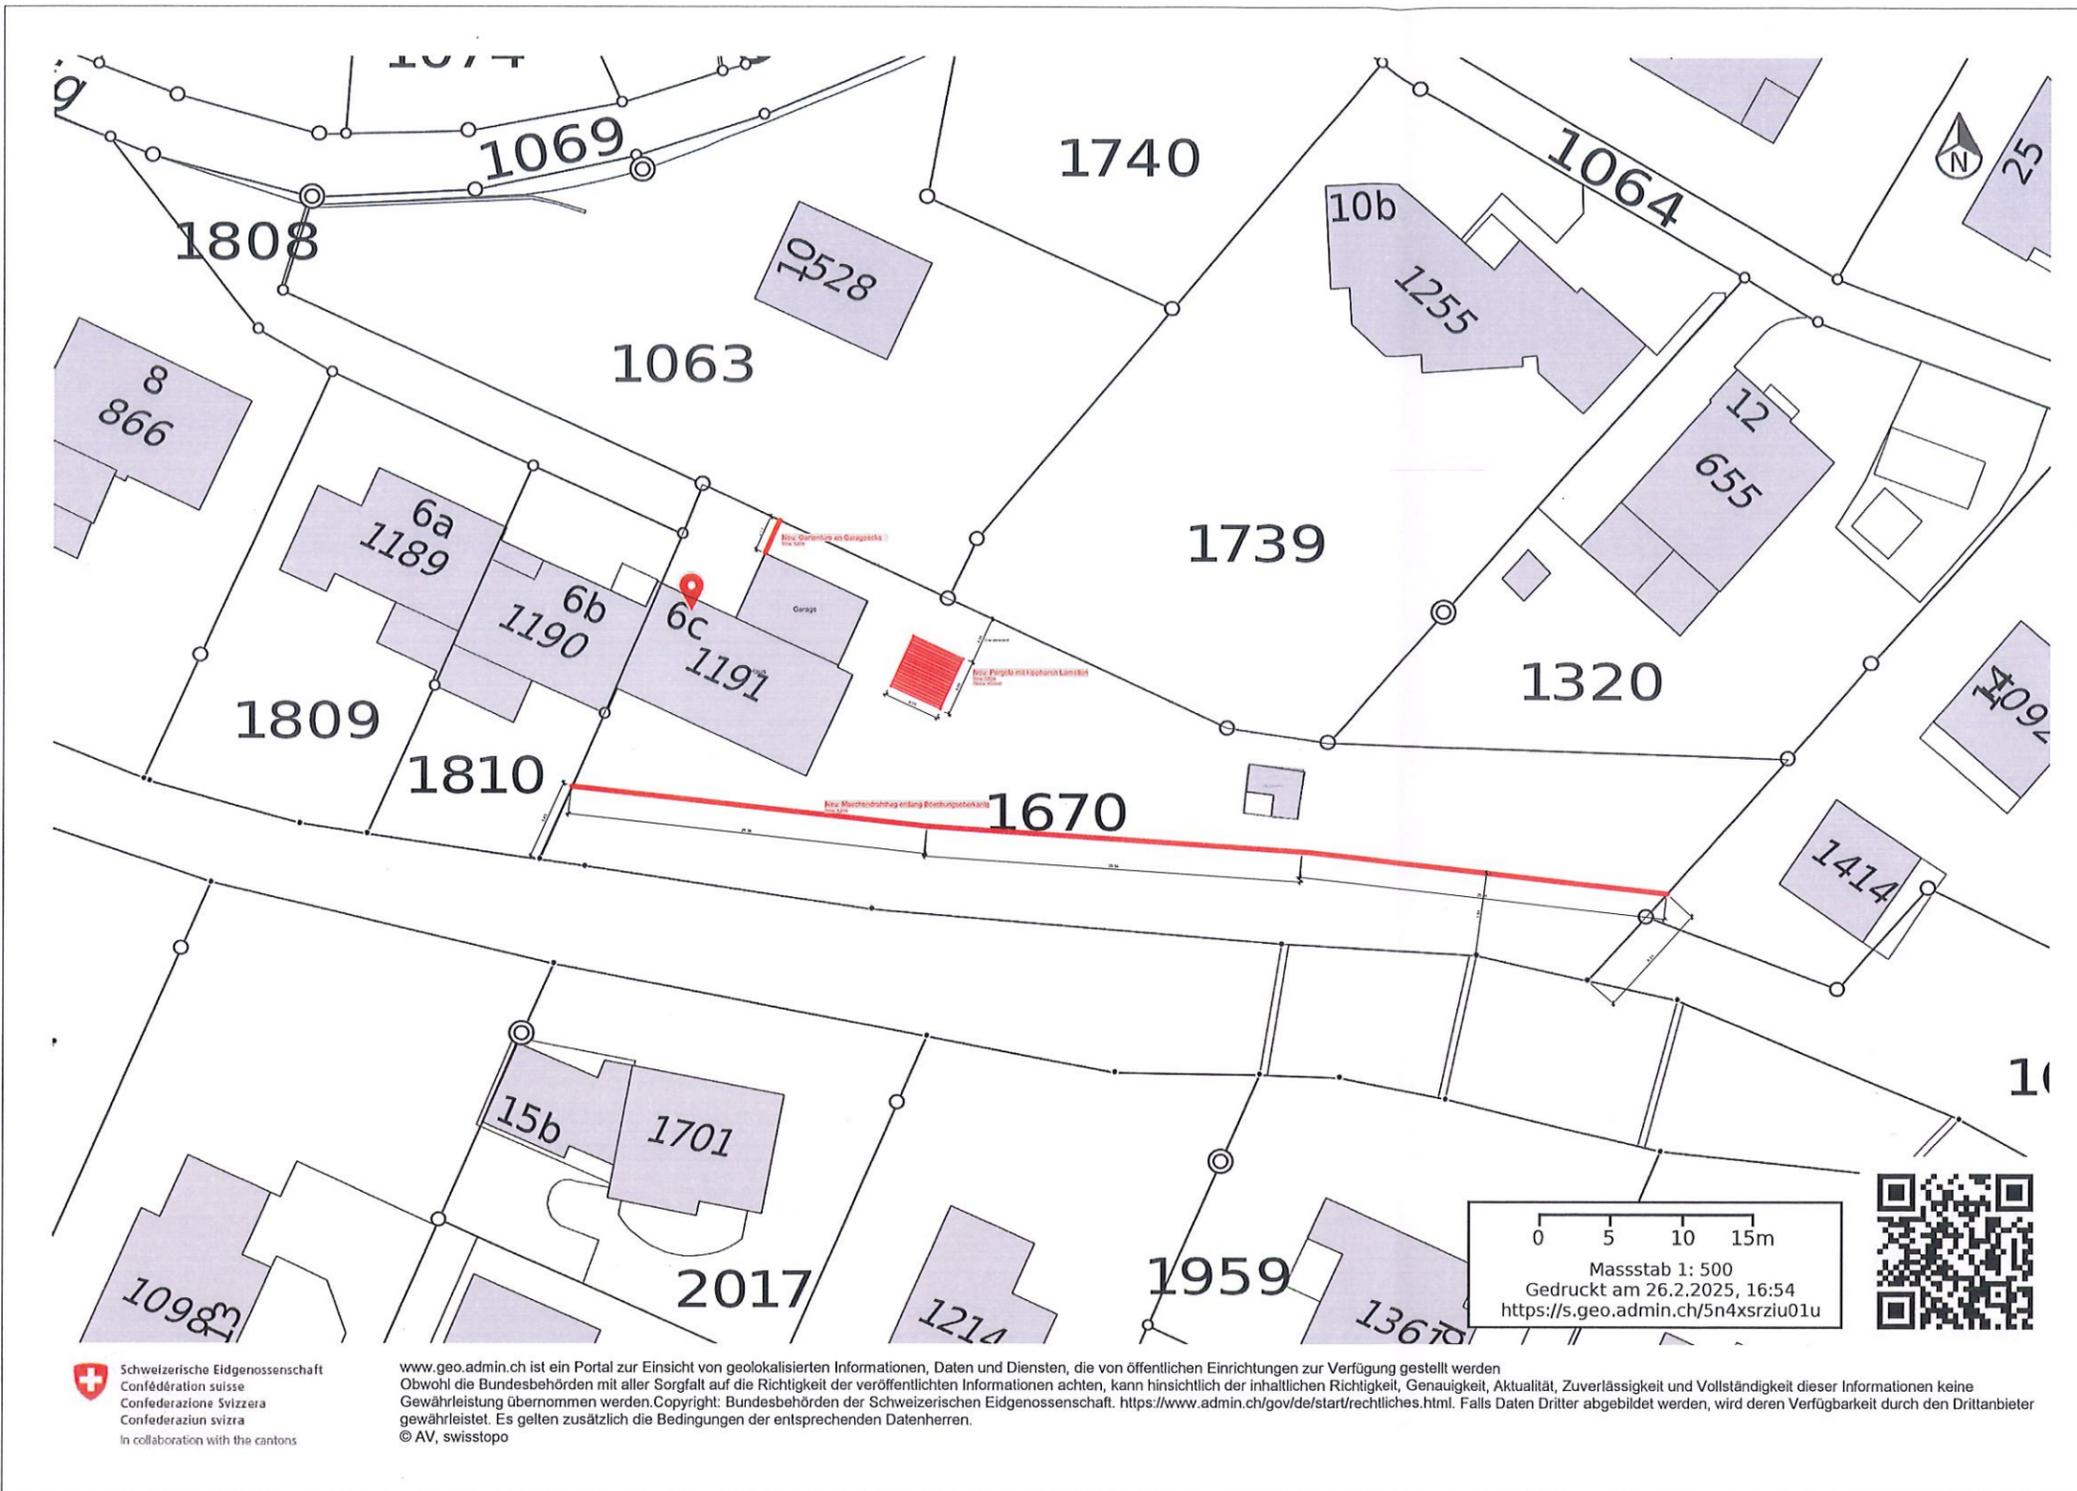

Parzelle: 1670
 Eigentümer: Christoph Burgener + Debar
 Ort, Datum Frick, 10.03.25

Handwritten signature

Parzelle:
 Eigentümer: Gemeinde
 Ort, Datum Frick 10.5.25

Handwritten signature

Projektverfasser: IN GARDEN AG
 Ort, Datum
 IN GARDEN AG
 Vorstadt 375
 CH-5072 Oeschgen
 Tel. +41 62 867 80 00
 Fax +41 62 867 80 08
 www.ingarden.ch

Oeschgen 10.03.25



Schweizerische Eidgenossenschaft
 Confédération suisse
 Confederazione Svizzera
 Confederaziun svizra
 In collaboration with the cantons

www.geo.admin.ch ist ein Portal zur Einsicht von geolokalisierten Informationen, Daten und Diensten, die von öffentlichen Einrichtungen zur Verfügung gestellt werden
 Obwohl die Bundesbehörden mit aller Sorgfalt auf die Richtigkeit der veröffentlichten Informationen achten, kann hinsichtlich der inhaltlichen Richtigkeit, Genauigkeit, Aktualität, Zuverlässigkeit und Vollständigkeit dieser Informationen keine Gewährleistung übernommen werden. Copyright: Bundesbehörden der Schweizerischen Eidgenossenschaft. <https://www.admin.ch/gov/de/start/rechtliches.html>. Falls Daten Dritter abgebildet werden, wird deren Verfügbarkeit durch den Drittanbieter gewährleistet. Es gelten zusätzlich die Bedingungen der entsprechenden Datenherren.
 © AV, swisstopo

0 5 10 15m
 Massstab 1: 500
 Gedruckt am 26.2.2025, 16:54
<https://s.geo.admin.ch/5n4xsrziu01u>



Planinhalt: Gartenarbeiten Kataster	Format: A3	Massstab: 1:500
		IN GARDEN AG Vorstadt 375 5072 Oeschgen Tel. +41 62 867 80 00 info@ingarden.ch
Objekt: EFH Burgener, Sonnhaldensteig 6c, CH-5070 Frick		
Planung: M. Giessler/ A. Gesell	Plan Nr., Offert.Nr.: 1/1 - 2025.03.10	Parzelle: 1670

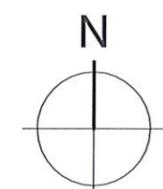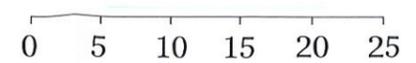


1739

1320


1670

6b 1190

6c 1191

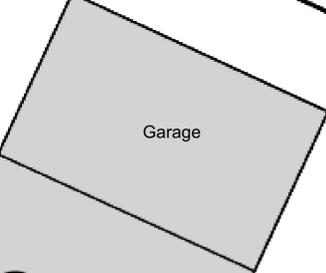


Neu: Gartentüre an Garageecke
Höhe: 1.20m

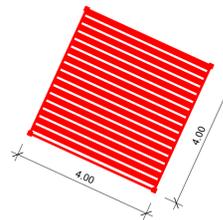


Neu: Pergola mit kippbaren Lamellen
Höhe: 2.52m
Fläche: 16.00m²

Grenzabstand

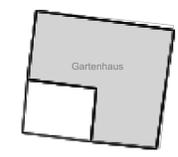

Gartenhaus


Neu: Maschendrahtg entlang Böschungsoberkante
Höhe: 1.20m

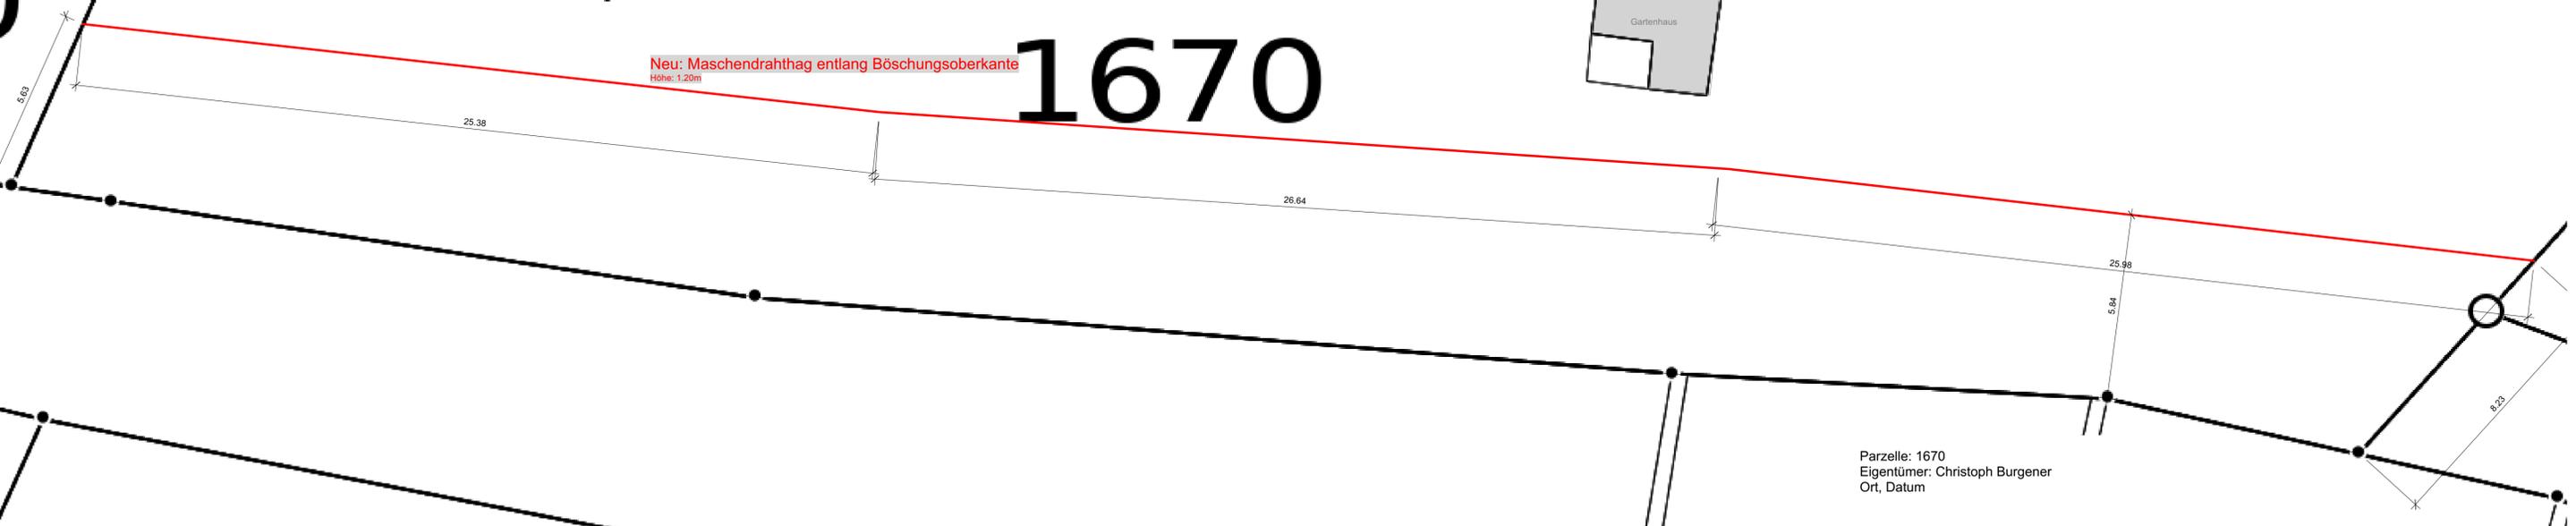

Parzelle: 1670
Eigentümer: Christoph Burgener
Ort, Datum


Parzelle:
Eigentümer: Gemeinde
Ort, Datum

Projektverfasser: IN GARDEN AG
Ort, Datum

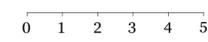

Planinhalt: Gartenarbeiten Kataster	Format: A1	Massstab: 1:100
 IN GARDEN AG® GÄRTEN AUS LEIDENSCHAFT		
IN GARDEN AG Vorstadt 375 5072 Oeschgen Tel. +41 62 967 80 00 info@ingarden.ch		
Objekt: EFH Burgener, Sonnhaldensteig 6c, CH-5070 Frick		
Planung: M. Giessler/ A. Gesell	Plan Nr., Offert.Nr.: 1/1 - 2025.03.10	Parzelle: 1670

Ansicht Ostseite

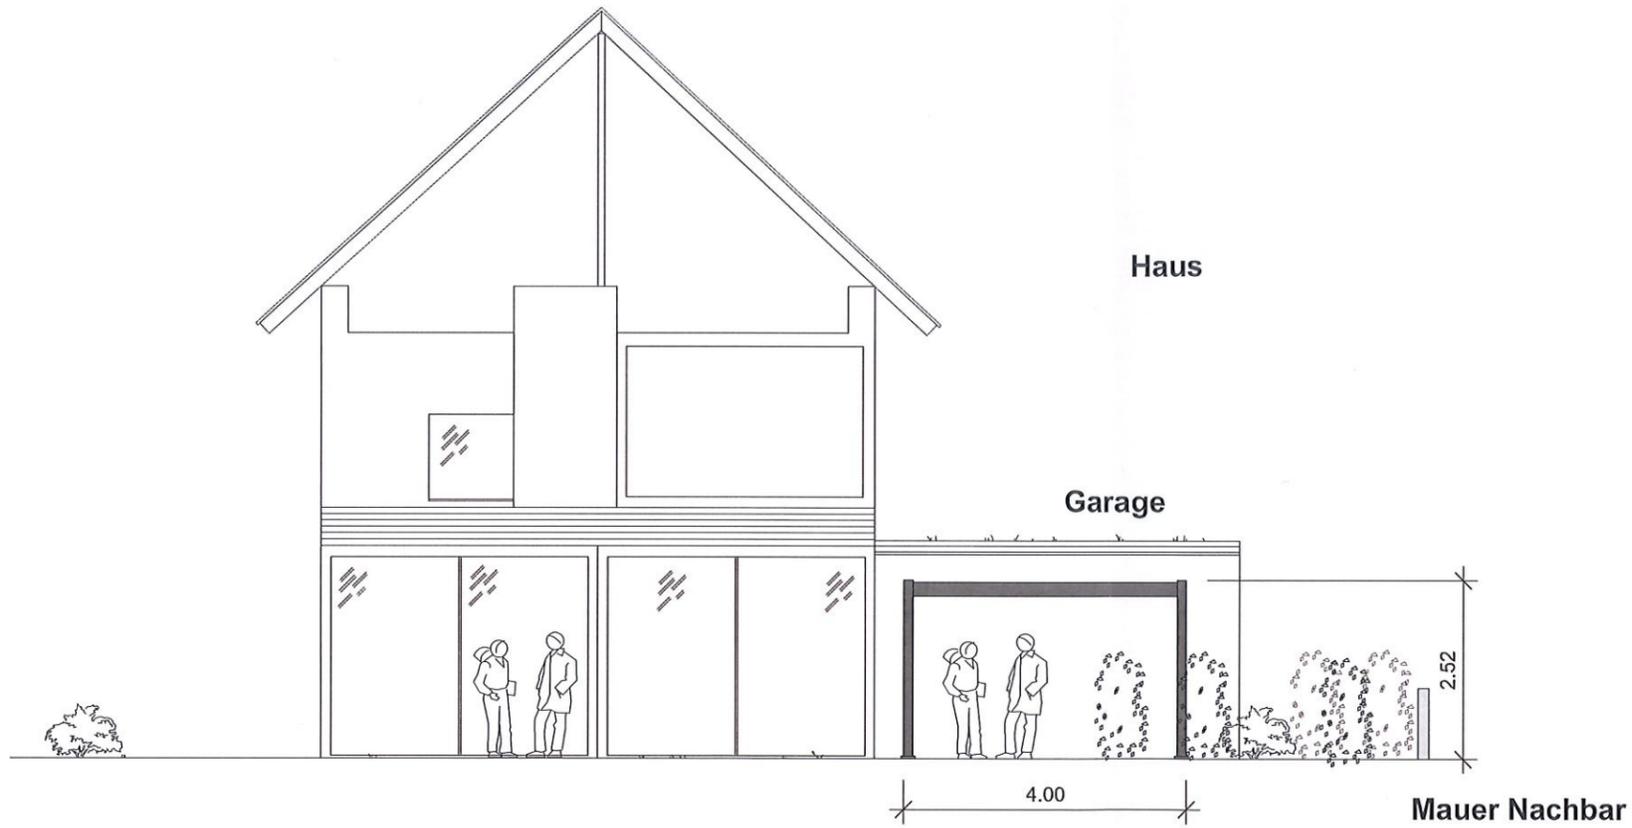

Parzelle: 1670
 Eigentümer: Christoph Burgener + Deborah Burgener
 Ort, Datum Frick, 10.3.25

Handwritten signatures and initials

Parzelle:
 Eigentümer: Gemeinde
 Ort, Datum Frick, 10.3.25

Handwritten signatures and initials


Projektverfasser: IN GARDEN AG
 Ort, Datum

IN GARDEN AG
 Vorstadt 375
 CH 5072 Oeschgen
 Tel. +41 62 867 80 00
 Fax +41 62 867 80 08
 www.ingarden.ch

Oeschgen 10.03.25

Planinhalt: Gartenarbeiten Ansicht Ost	Format: A3	Massstab: 1:100
 IN GARDEN AG [®] GÄRTEN AUS LEIDENSCHAFT		IN GARDEN AG Vorstadt 375 5072 Oeschgen Tel. +41 62 867 80 00 info@ingarden.ch
Objekt: EFH Burgener, Sonnhaldensteig 6c, CH-5070 Frick		
Planung: M. Giesser/ A. Gesell	Plan Nr., Offert.Nr.: 1/1 - 2025.03.10	Parzelle: 1670

Ansicht Südseite

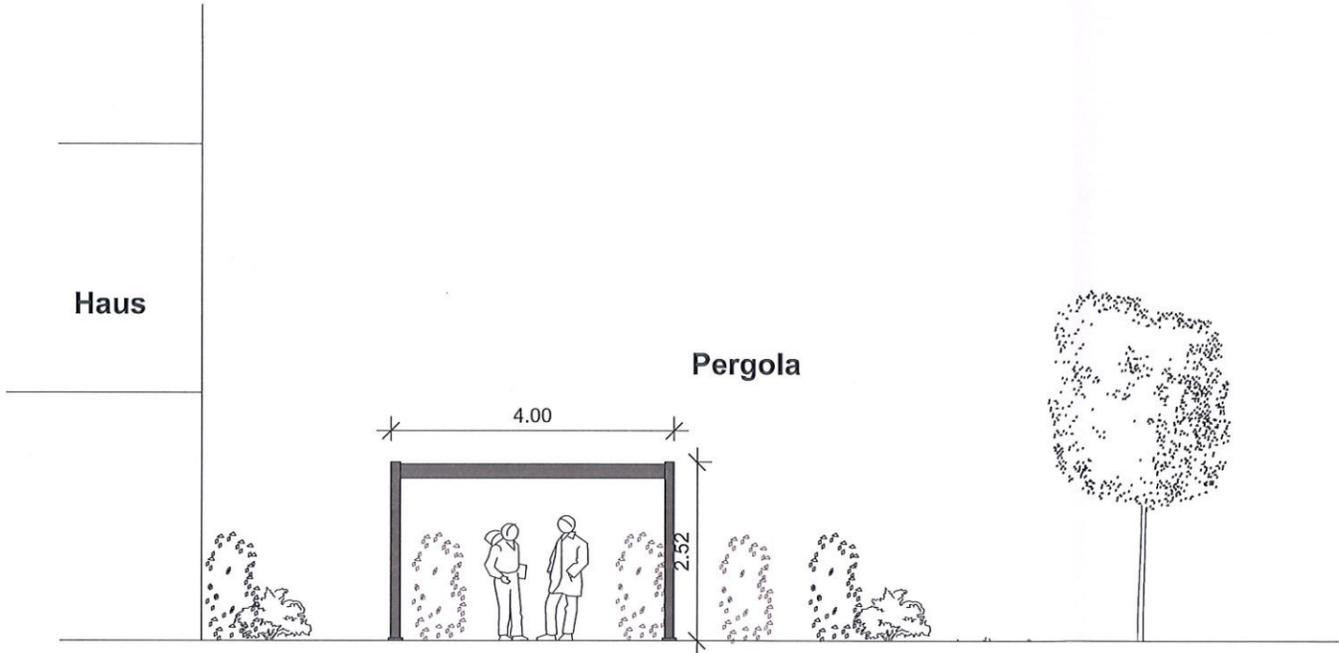

Parzelle: 1670
 Eigentümer: Christoph Burgener + Deborah Burgener
 Ort, Datum Frick, 10.3.25

Handwritten signature

Parzelle:
 Eigentümer: Gemeinde
 Ort, Datum Frick 10.3.25

Handwritten signature

Projektverfasser: IN GARDEN AG
 Ort, Datum Oeschgen 10.03.25

IN GARDEN AG
 Vorstadt 375
 CH-5072 Oeschgen
 Tel. +41 62 867 80 00
 Fax +41 62 867 80 08
 www.ingarden.ch

Planinhalt: Gartenarbeiten Ansicht Süd	Format: A3	Massstab: 1:100
 IN GARDEN AG [®] GÄRTEN AUS LEIDENSCHAFT		IN GARDEN AG Vorstadt 375 5072 Oeschgen Tel. +41 62 867 80 00 info@ingarden.ch
Objekt: EFH Burgener, Sonnhaldensteig 6c, CH-5070 Frick		
Planung: M. Giesser/ A. Gesell	Plan Nr., Offert.Nr.: 1/1 - 2025.03.10	Parzelle: 1670



Parzelle: 1670
 Eigentümer: Christoph Burgener + ^{Dach} Burgener
 Ort, Datum Frick, 10.3.25

[Handwritten signatures]


Parzelle:
 Eigentümer: Gemeinde
 Ort, Datum Frick 10.3.25

[Handwritten signatures]

Projektverfasser: IN GARDEN AG
 Ort, Datum
 IN GARDEN AG
 Vorstadt 375
 CH 5072 Oeschgen
 Tel. +41 62 867 80 00
 Fax +41 62 867 80 08
 www.ingarden.ch

Oeschgen 10.03.25

0 2 4 6 8 10

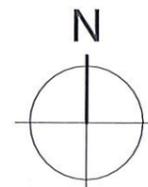

Planinhalt: Gartenarbeiten Satellit	Format: A3	Massstab: 1:200
		IN GARDEN AG Vorstadt 375 5072 Oeschgen Tel. +41 62 867 80 00 info@ingarden.ch
Objekt: EFH Burgener, Sonnhaldensteig 6c, CH-5070 Frick		
Planung: M. Giesser/ A. Gesell	Plan Nr., Offert.Nr.: 1/1 - 2025.03.10	Parzelle: 1670

Motorized SkyMax Ultra Sized 4085mm x 4085mm x 2520mm



SPA SOLUTIONS
THE DREAM OF HAPPINESS

SPA SOLUTIONS GMBH

CLIENT :

TITLE :

Sunshading & Waterproof Roof

JOB :

Standard Technical Detail

DRAWING NO.:

UNIT : mm


@ PAPER SIZE : A0

DESIGNER : Dylan

DRAWING DATE : 07/18/2023


COMMENTS :

www.spa-solutions.ch
dylan.ayer@spa-solutions.ch
Industriestrasse Althau 1
5303 Würenlingen
T +41798506869

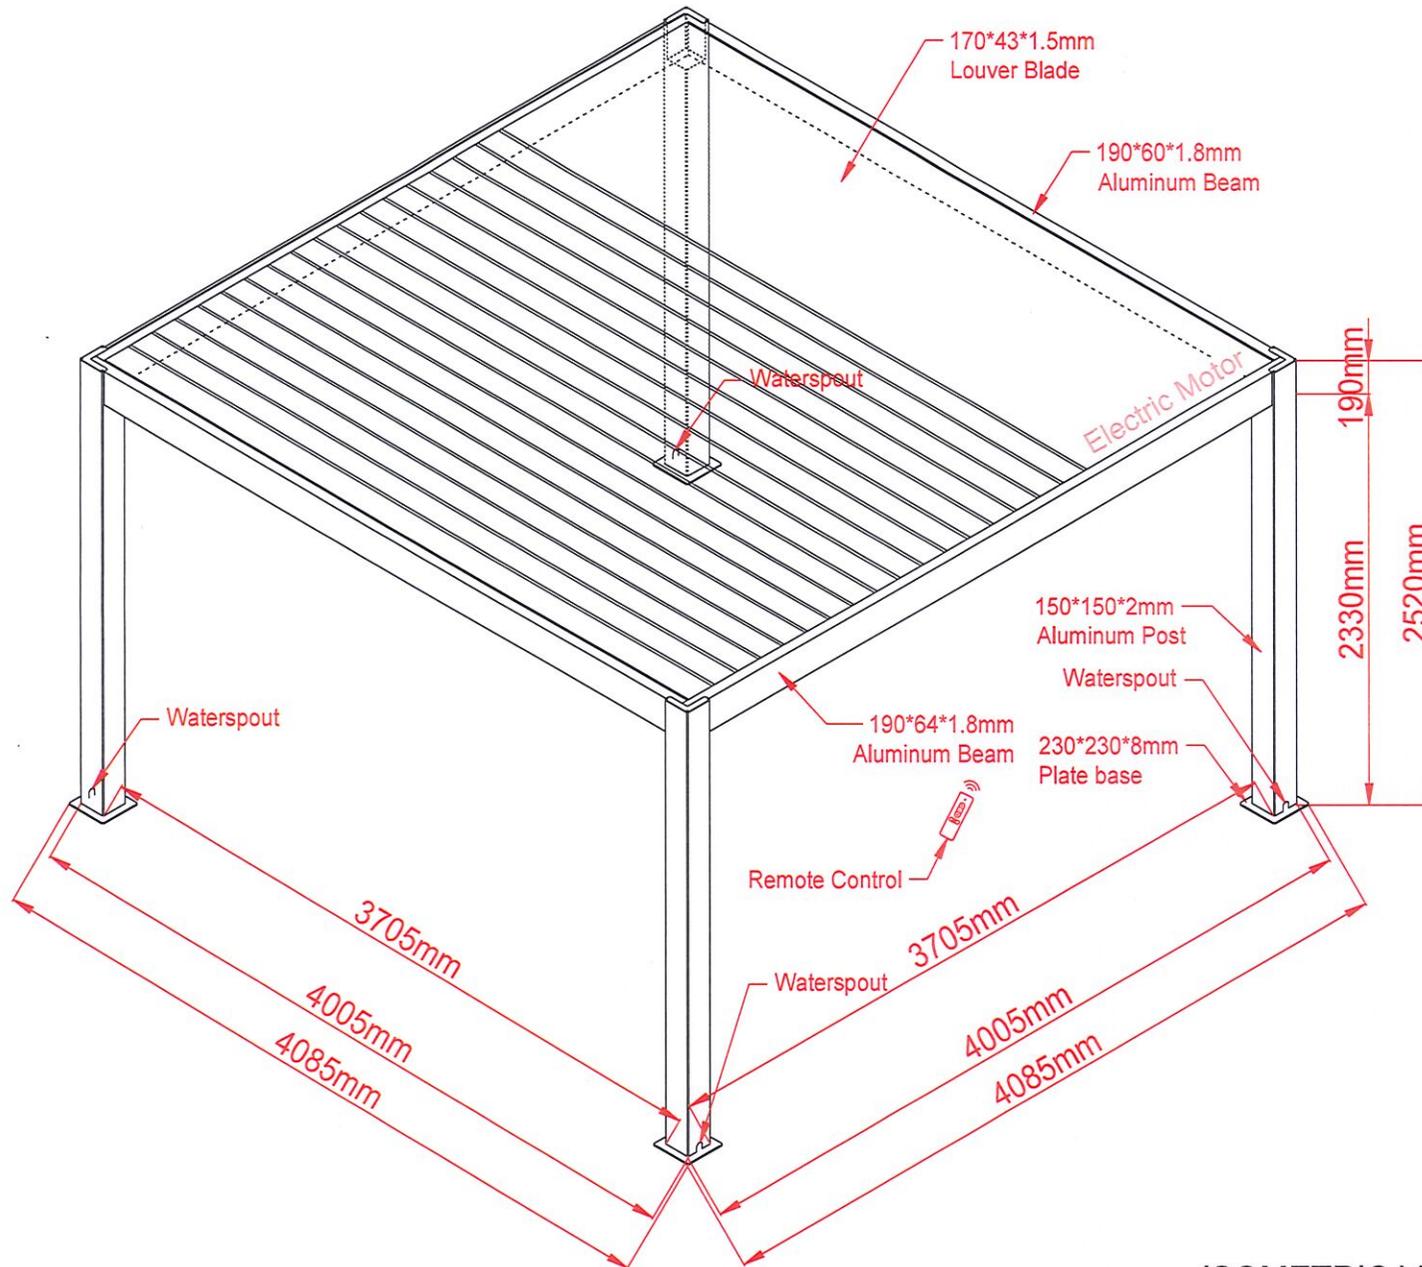


ISOMETRIC VIEW


Motorized SkyMax Ultra Sized 4085mm x 4085mm x 2520mm

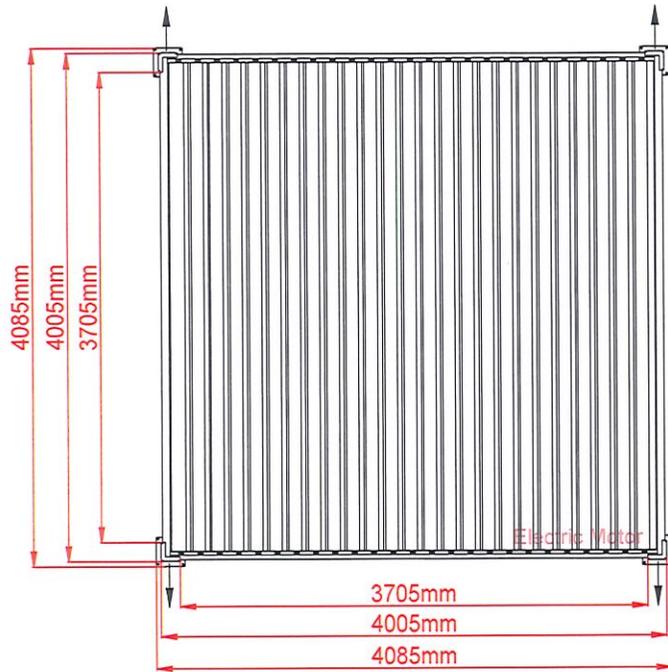

PLAN VIEW

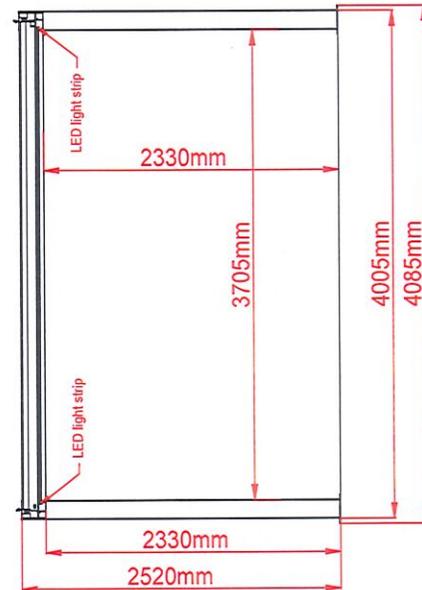

ELEVATION VIEW

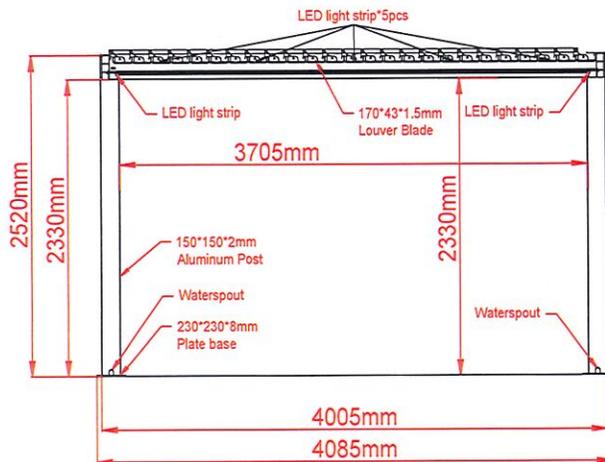

ELEVATION VIEW



SPA SOLUTIONS
THE DREAM OF HAPPINESS

SPA SOLUTIONS GMBH

CLIENT :

TITLE :

Sunshading & Waterproof Roof

JOB :

Standard Technical Detail

DRAWING NO.:

UNIT : mm

@ PAPER SIZE : A0


DESIGNER : Dylan

DRAWING DATE : 07/18/2023

COMMENTS :

www.spa-solutions.ch
dylan.ayer@spa-solutions.ch
Industriestrasse Althau 1
5303 Würenlingen
T +41798506869

Motorized SkyMax Ultra Sized 4085mm x 4085mm x 2520mm

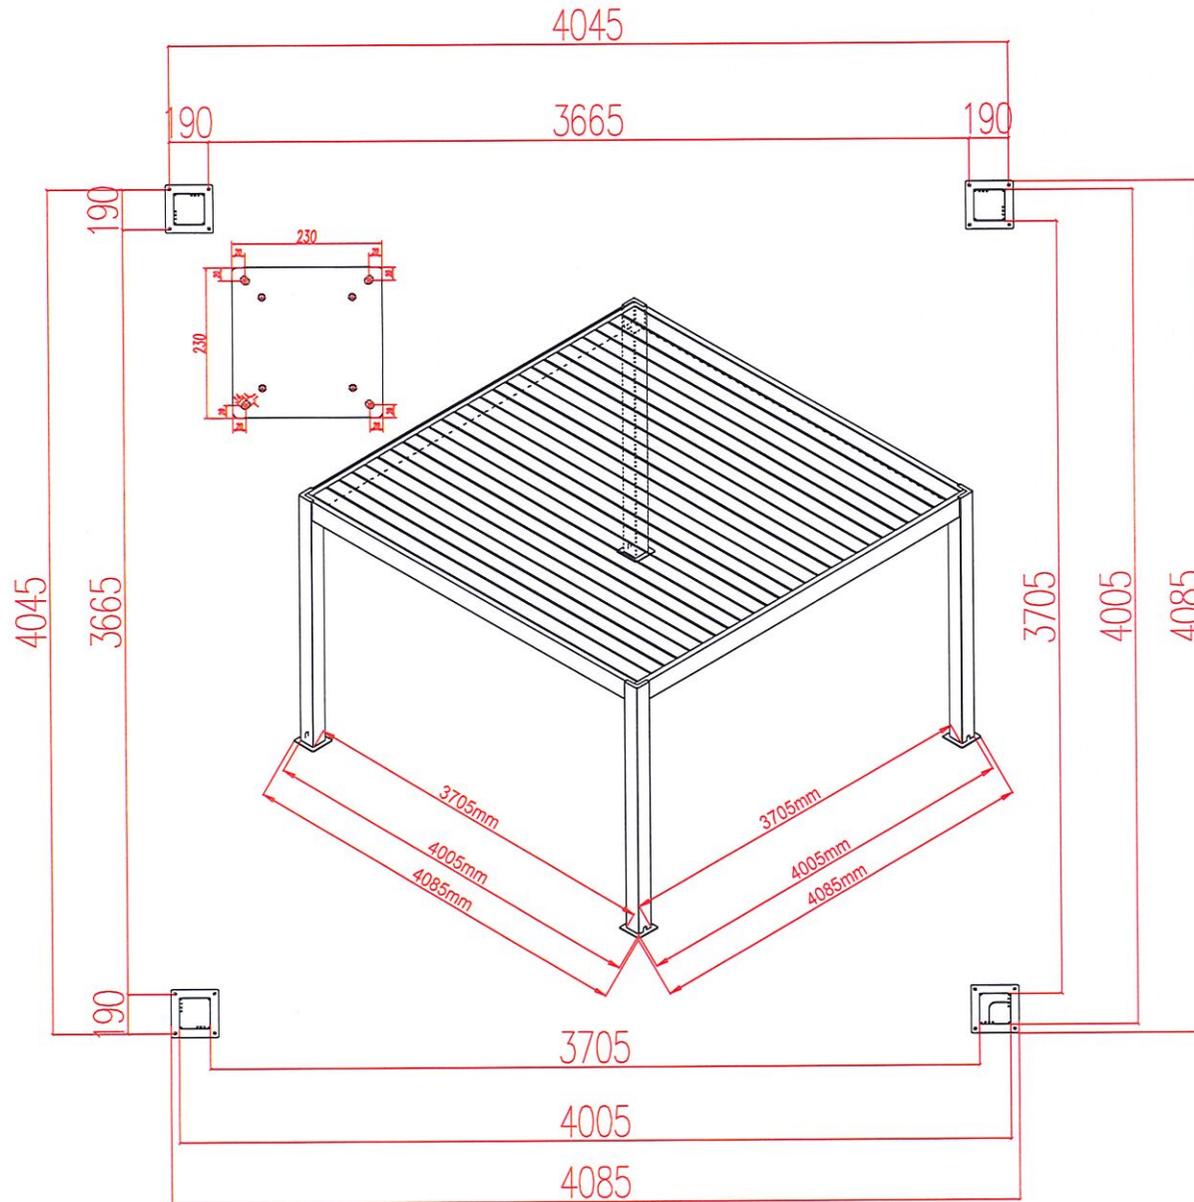

PLAN VIEW



SPA SOLUTIONS
THE DREAM OF HAPPINESS

SPA SOLUTIONS GMBH

CLIENT :

TITLE :

Sunshading & Waterproof Roof

JOB :

Standard Technical Detail

DRAWING NO.:

UNIT : mm

@ PAPER SIZE : A0

DESIGNER : Dylan

DRAWING DATE : 07/18/2023

COMMENTS :

www.spa-solutions.ch
dylan.ayer@spa-solutions.ch
Industriestrasse Althau 1
5303 Würenlingen
T +41798506869





Pergola

Haus



New Construction