



1:5'000


Rechtskräftiger Kulturlandplan 9. März 2011 (Orientierungsinhalt)

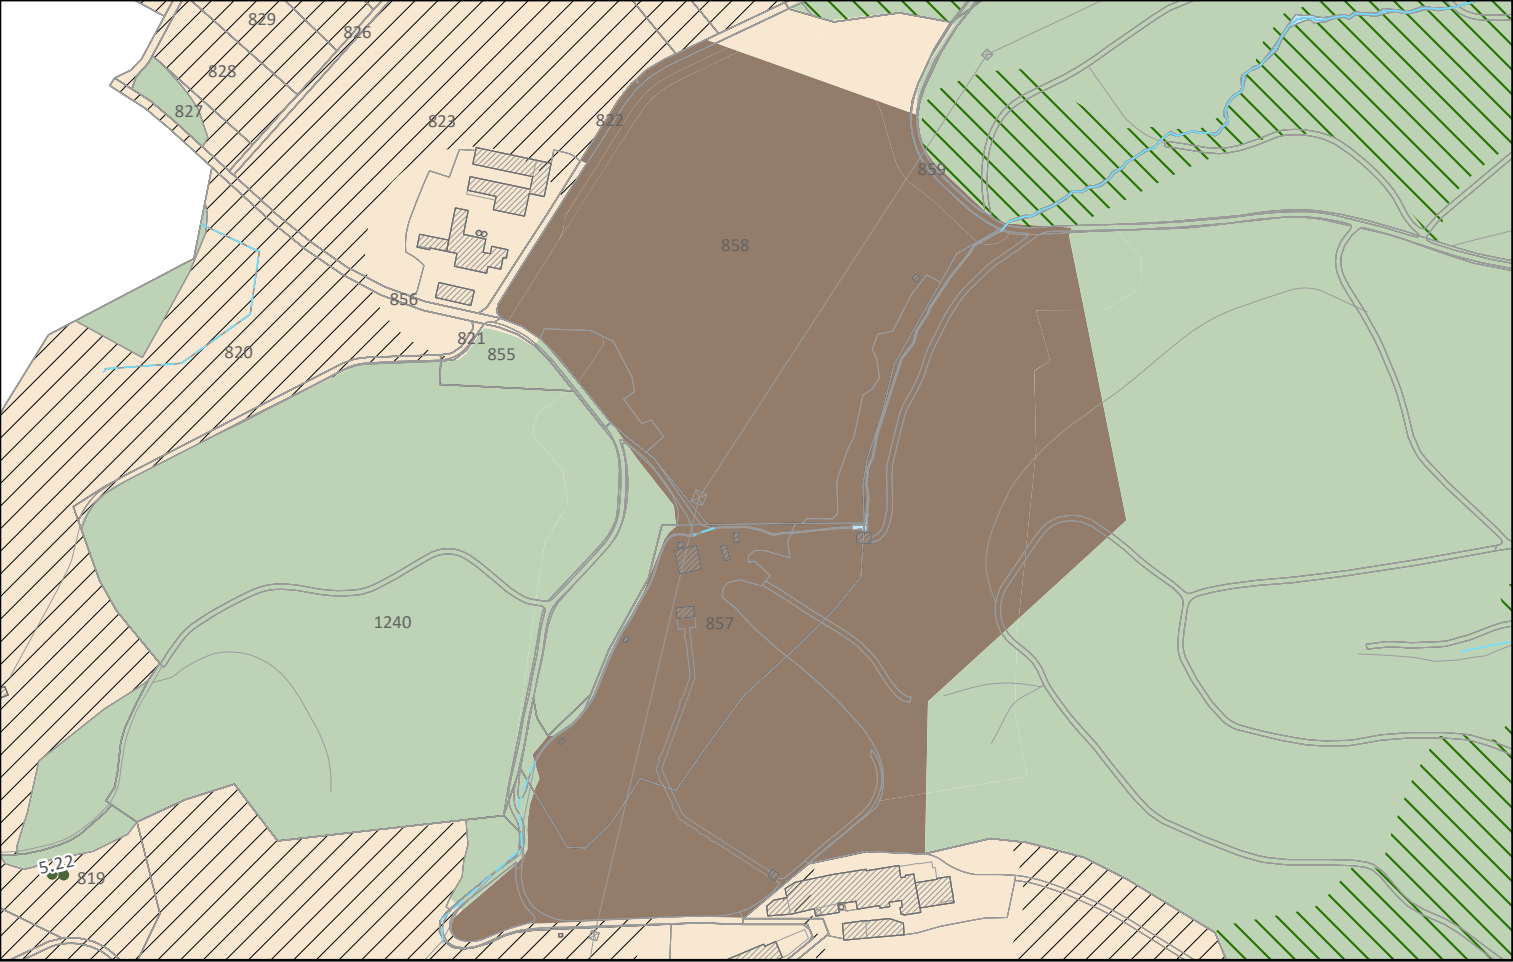

Änderung Kulturlandplan (Genehmigungsinhalt)

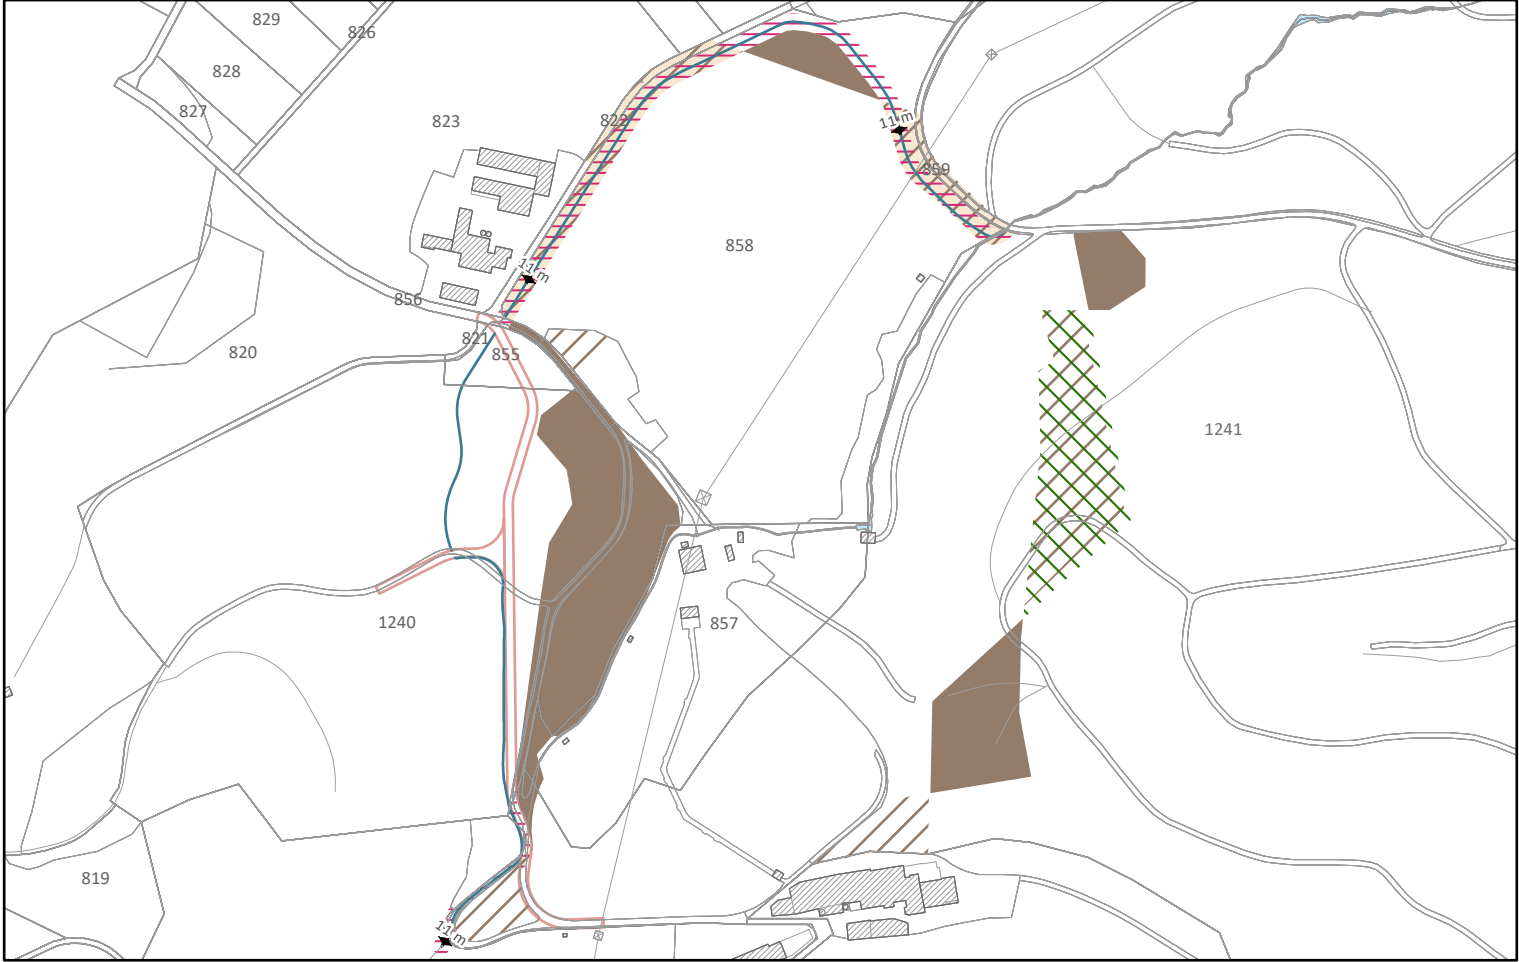

Nachgeführter Kulturlandplan (Orientierungsinhalt)

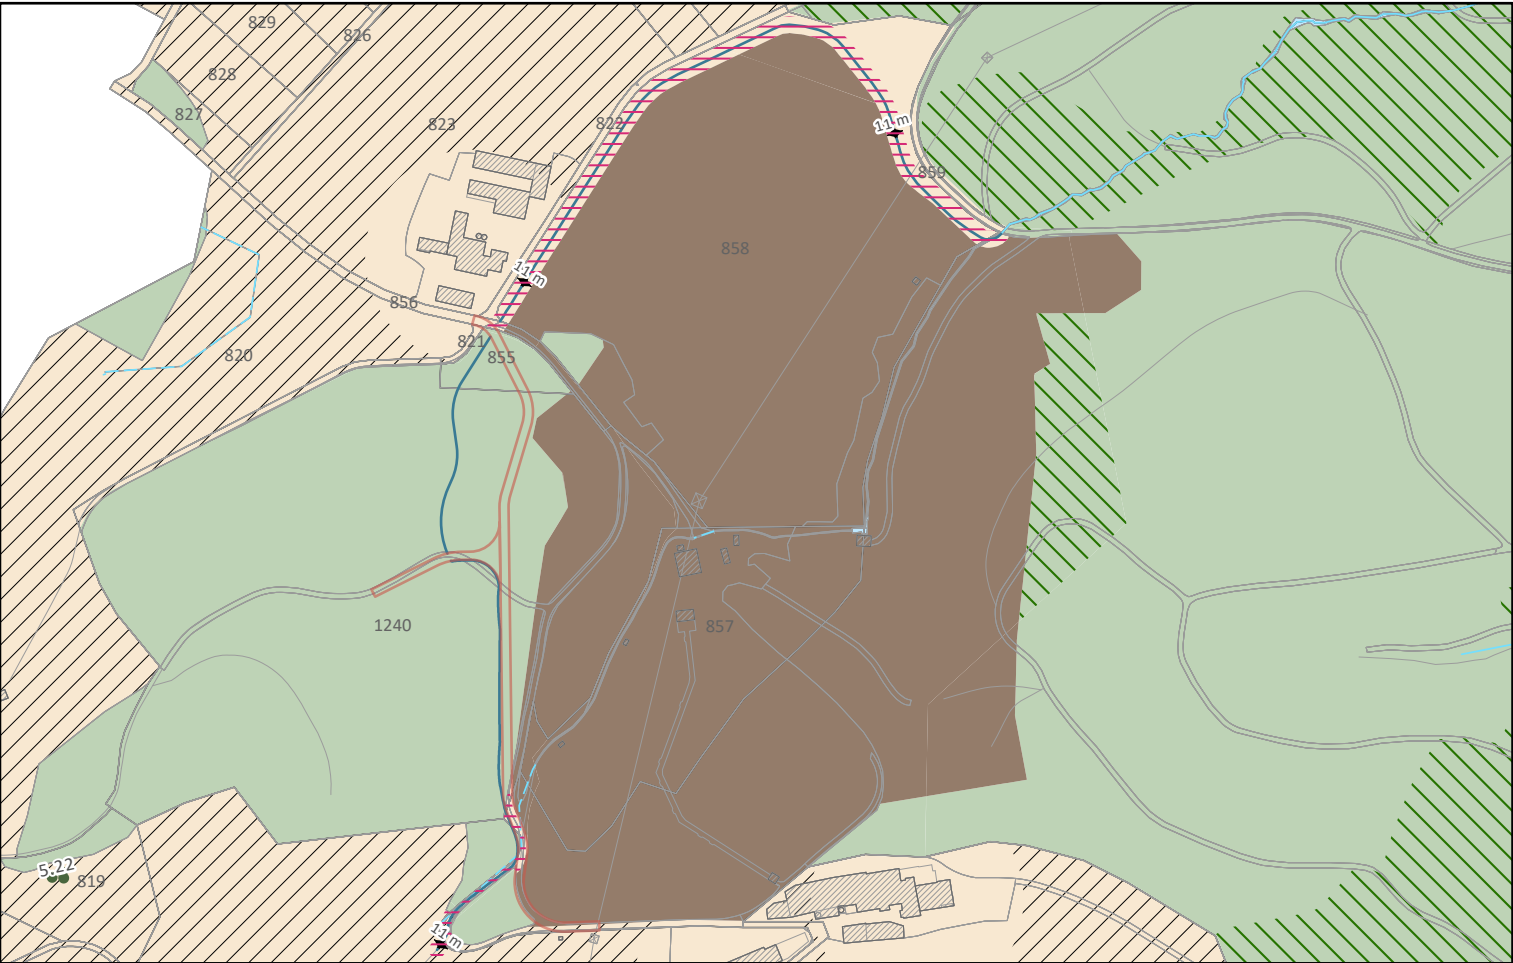

Genehmigungsinhalt

- Aufhebung Deponiezone
- Naturschutzzone Wald (Eichenwaldreservat)
- Deponiezone
- Landwirtschaftszone
- Freihaltebereich Bachverlegung und Gewässerraum

Orientierungsinhalt

- Deponiezone
- Landwirtschaftszone
- Gewässer
- Wald
- Landschaftsschutzzone
- Naturschutzzone Wald
- Hecke, Feldgehölz, Uferbestockung
- Gewässer offen / eingedolt
- Neuer Verlauf Seckenbergbach offen
- Neuer Verlauf Brachmattstrasse/Forststrasse

