Gemeinde Frick

Kanton Aargau


Einwohnergemeinde

# Erschliessung Toni Mösch-Weg

## Längenprofil 1:200/20

Sauberwasserleitung (KS M104R - KS M104.3R)

## Bauprojekt

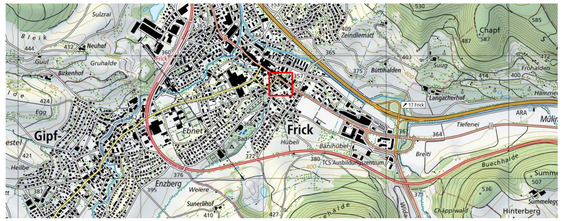




KSL INGENIEURE

**KSL Ingenieure AG** ksl-ing.ch · Baden-Dättwil · Frick · Muri
Dammstrasse 3 · 5070 Frick · 062 865 30 30
BERATUNG · TRAGWERKE · GEOMATIK · UMWELT · INFRASTRUKTUR · RAUM


| Index | Datum | Erstellt | Geprüft am | Visum | Änderungen |
|---|---|---|---|---|---|
| - | 03.07.2026 | IKN/FAM | 03.07.2026 | FAM/MC | |
| a | | | | | |
| b | | | | | |
| c | | | | | |

Plan Nr. : 225069 / 12

| | |
|---|---|
| Format: | 840 x 297 mm |
| CAD Name: | 225069_32_Längenprofile.2d |
| RL: | - |

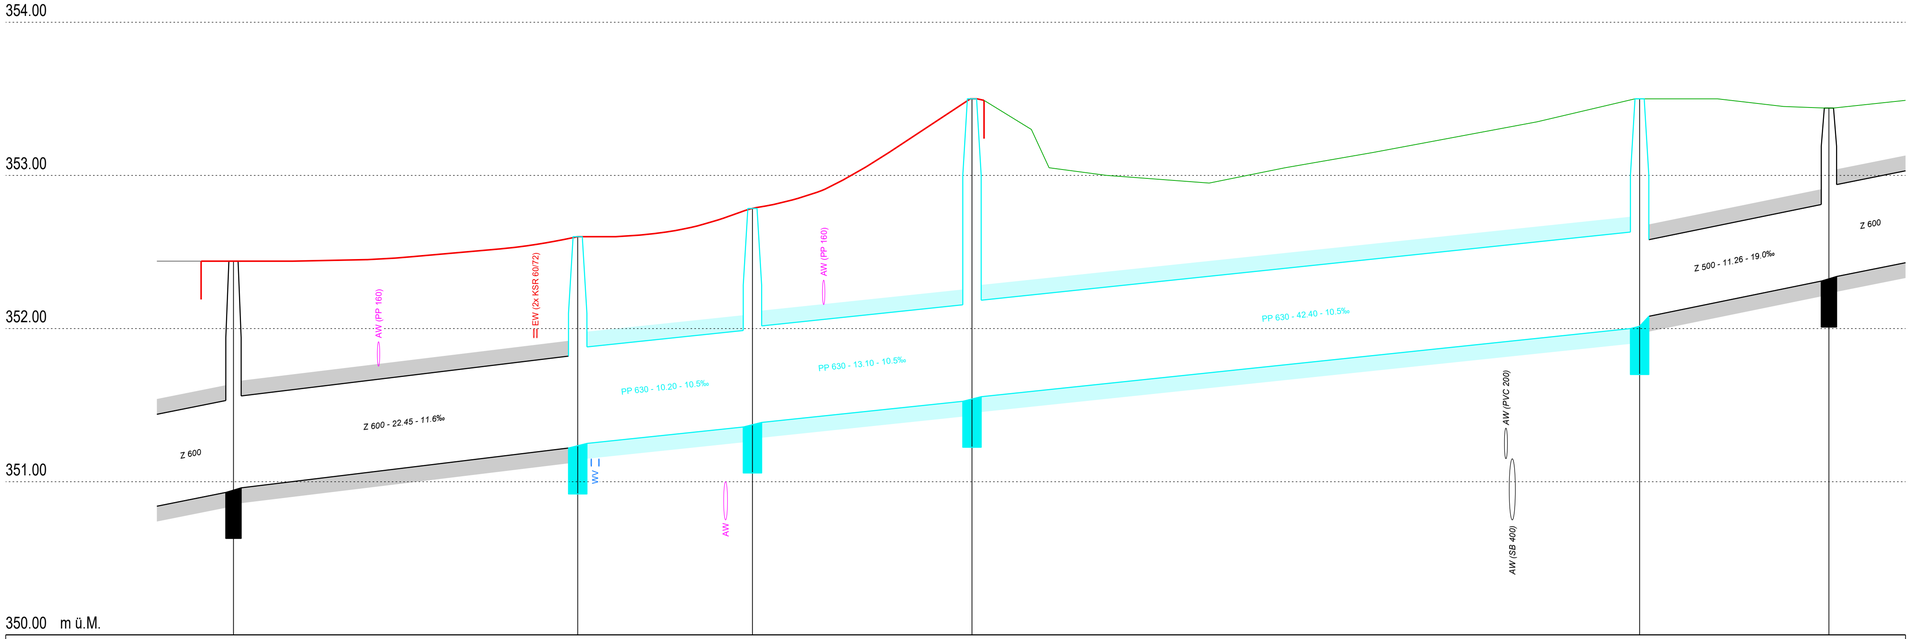


| Schacht Nr. | *M103R* | | M104R | | M104.1R | | M104.2R | | M104.3R | | *M105R* |
|---|---|---|---|---|---|---|---|---|---|---|---|
| Kilometrierung | 0.00 | 22.47 | 22.47 | 11.40 | 33.87 | 14.33 | 48.20 | 43.58 | 91.78 | 12.36 | 104.13 |
| *Terrain- /Deckelhöhen* | 352.44 | | 352.60 | | 352.78 | | 353.50 | | 353.50 | | 353.44 |
| Sohlenhöhen | 350.96 | | 351.22 | 351.25 | 351.36 | 351.39 | 351.53 | 351.56 | 352.00 | 352.08 | 352.21 |
| Schachttiefen | | | 1.38 | | 1.42 | | 1.97 | | 1.50 | | |