Gemeinde Frick

Kanton Aargau


Einwohnergemeinde

Erschliessung Toni Mösch-Weg

Längenprofil 1:200/20

Strassenbau

Bauprojekt

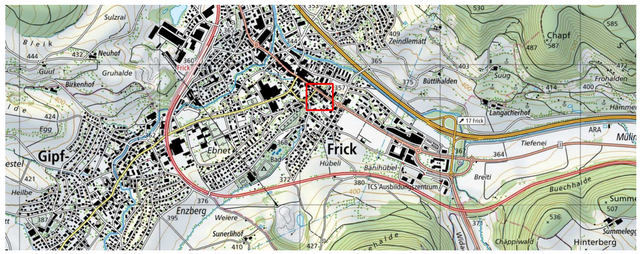


KSL INGENIEURE

KSL Ingenieure AG ksl-ing.ch · Baden-Dättwil · Frick · Muri
Dammstrasse 3 · 5070 Frick · 062 865 30 30
BERATUNG · TRAGWERKE · GEOMATIK · UMWELT · INFRASTRUKTUR · RAUM

Index	Datum	Erstellt	Geprüft am	Visum	Änderungen
-	03.07.2026	IKN/FAM	03.07.2026	FAM/MC	
a					
b					
c					

Plan Nr. : 225069 / 04

Format:	735 x 396 mm
CAD Name:	225069_32_Längenprofile.2d
RL:	-

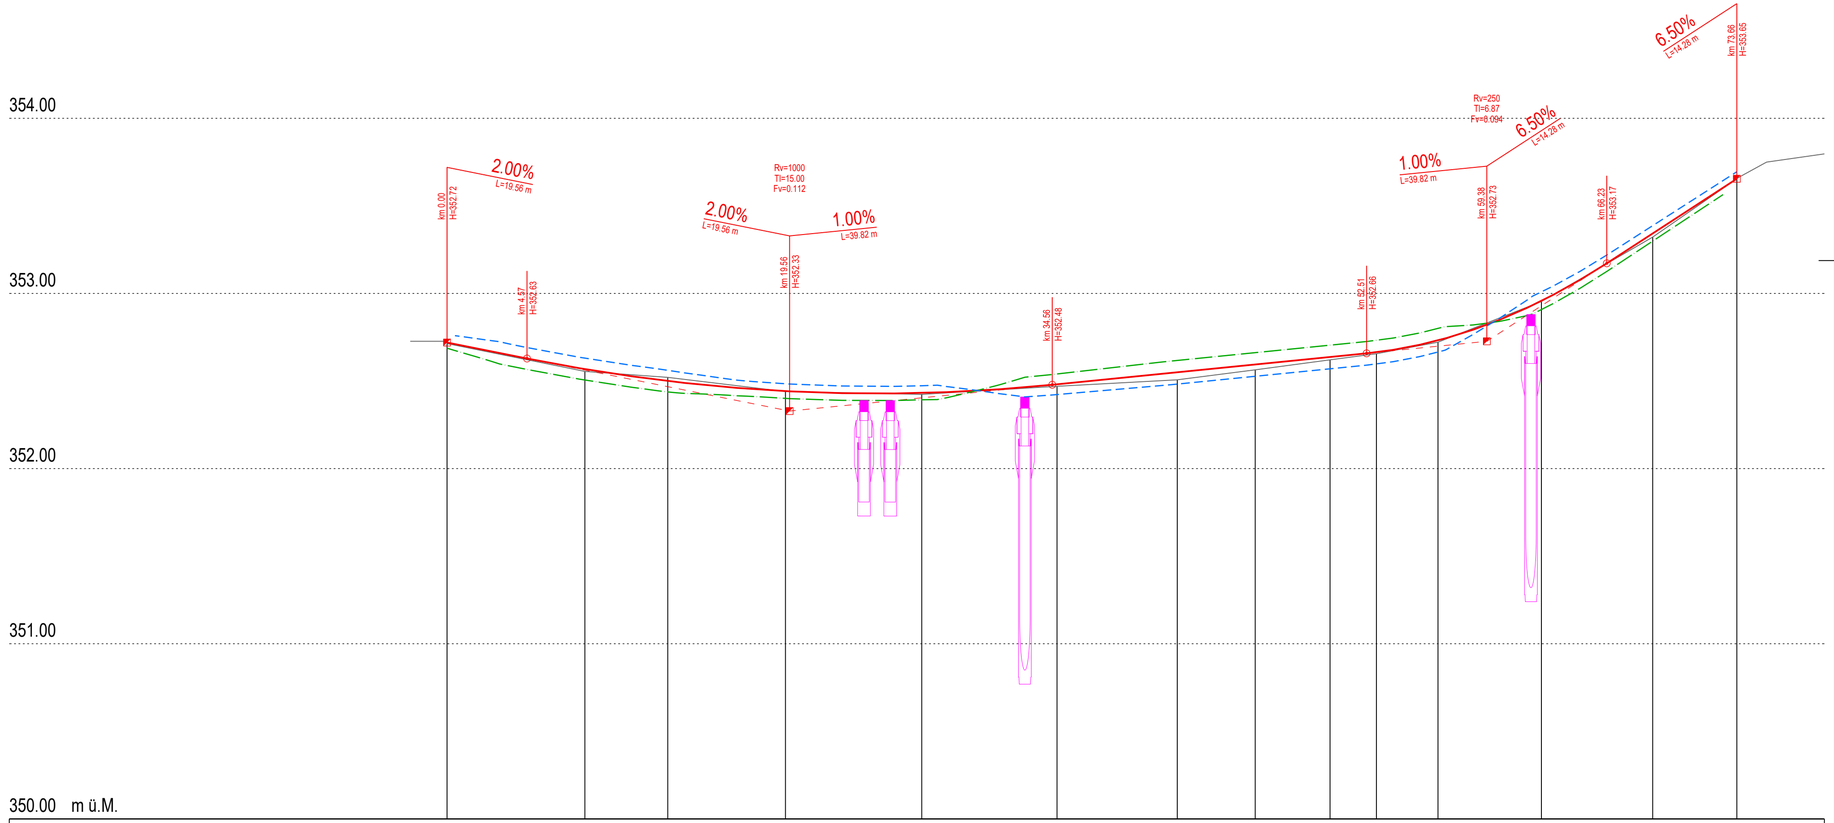

Profil Nr.		1	2	3	4	5	6	7	8	9	10	11	12
Kilometrierung	0.00	7.87	4.73	6.72	7.78	7.73	6.87	4.45	4.27	2.65	3.52	5.91	6.36	5.00
	7.87	12.61	19.33	27.11	34.84	41.70	46.15	50.43	53.07	56.59	62.50	68.85	73.85	
Terrainhöhen	352.71	352.56	352.52	352.44	352.42	352.47	352.51	352.56	352.62	352.66	352.72	352.95	353.32	353.65
Projekthöhen Axe	352.72	352.57	352.50	352.44	352.43	352.48	352.55	352.59	352.64	352.67	352.73	352.96	353.34	353.65
Projekthöhen Strassenrand links		352.63	352.56	352.48	352.47	352.42	352.48	352.53	352.57	352.60	352.67	353.01	353.39	
Projekthöhen Strassenrand rechts		352.51	352.44	352.40	352.39	352.54	352.62	352.66	352.70	352.73	352.80	352.91	353.30	

