

Grundwasserfassung Neumatt der Wasserversorgung Frick
Schutzzoneplan
1 : 1'000


GEMEINDEFRICK
Gemeindepräsident
Gemeinderat

waldburgeringenieure
Waldburgerstrasse 11
5000 Aarau
068 481 84 85
062 897 28 39
5277 Nivotal

PLAN NR.	5070.159.11	FORMAT	A3 x 50
PROJEKT	HS	2018	
GEZEICHNET	HS	27.04.2018	
GEPRÜFT	HS	27.04.2018	
ANGELEGENHEIT	A	22.01.2018	
	B		

Legende

- Schutzzone S 1 "Fassungsbereich"
- Schutzzone S 2 "enge" Schutzzone
- Schutzzone S 3 "weitere" Schutzzone
- offenes Flusssystem
- Grundwasserfassung und Wasserentleitung
- Gemeindegrenze
- Bauzonenplan

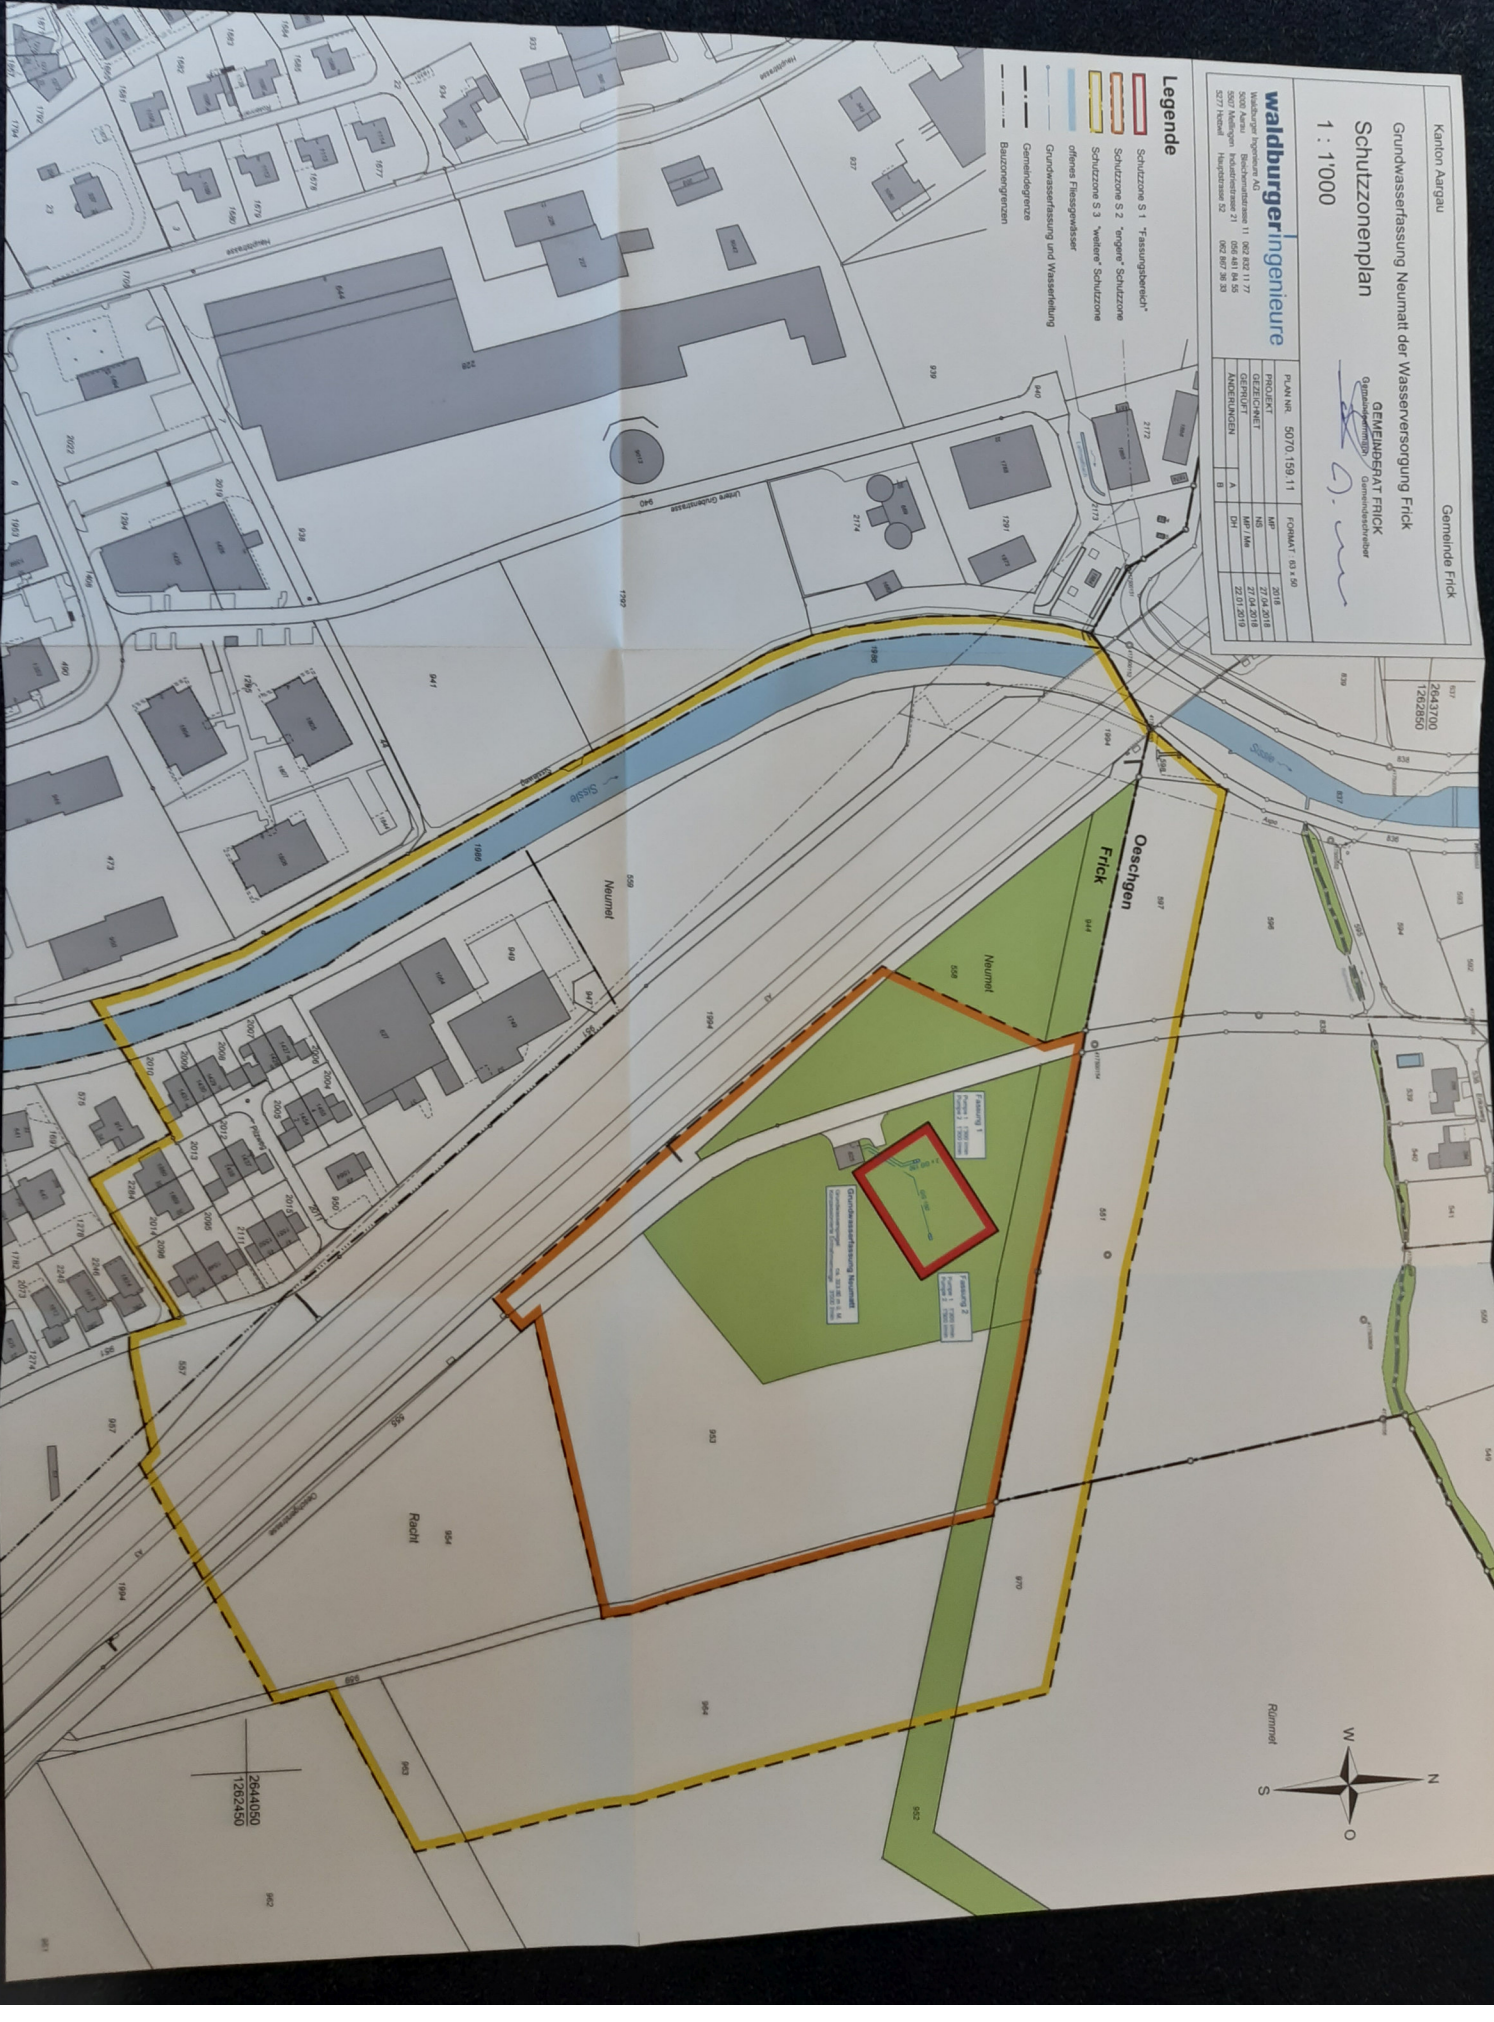

2644050
1262450