

GEMEINDE **Frick IO**


STRASSE **K 292 Hauptstrasse**

BEREICH K 292: U206 + 230m bis U212 + 70m L = 608m
 K 462: S150 + 0m bis S150 + 60m L = 55m

OBJEKT **Sanierung Ortsdurchfahrt**

PLAN **Projektmappe**

Vorstudien	Vorprojekt	Bauprojekt	Auflageprojekt	Ausführungsprojekt	Ausgeführtes Werk
------------	------------	------------	----------------	--------------------	-------------------

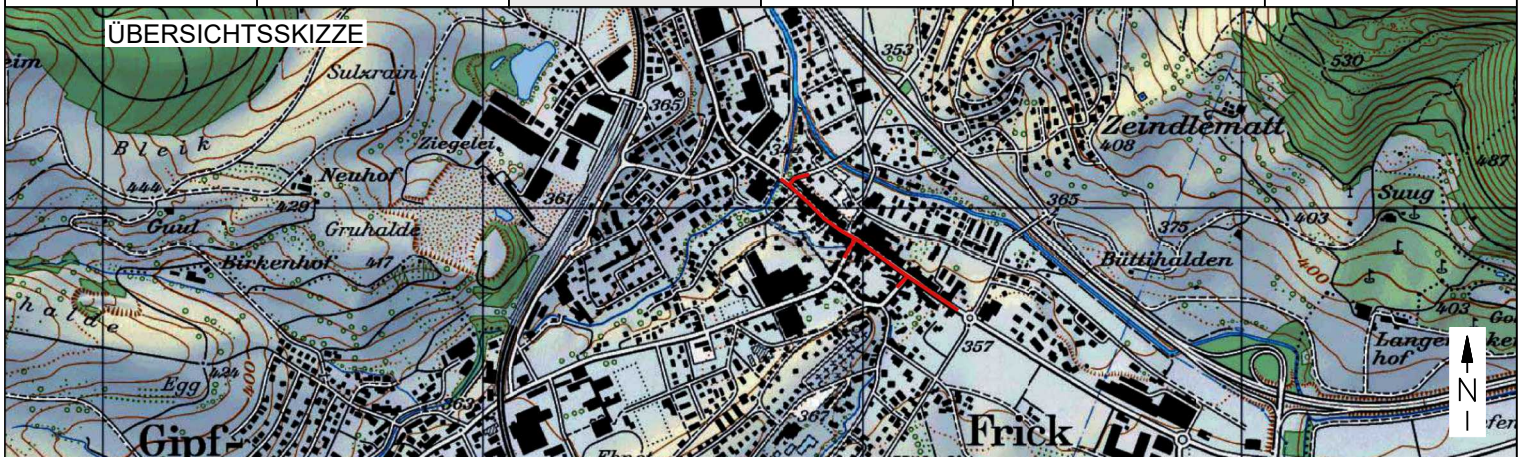

PROJEKTVERFASSER

Rothpletz, Lienhard + Cie AG
 Projektierende Bauingenieure SIA
5001 Aarau
 Schiffländenstrasse 35
 Telefon 062 836 91 66
 Fax 062 836 91 60

PLAN NR. **2.18.038**

FORMAT: A4

PROJEKT

NAME

DATUM

GEZEICHNET

Hug

GEPRÜFT

FREIGABE

ÄNDERUNGEN

INDEX

A

B

C

BAUHERR

EINGESEHEN

FREIGABE

Abteilung Tiefbau
 Unterhaltskreis IV

PS-Nr.: 640-203441
 PL ATB: Stefano Donatiello

REG.NR. 163.292.006

PLANNR.