


GEMEINDE Frick IO

STRASSE K 292 Hauptstrasse


BEREICH K 292: U206 + 230m bis U212 + 70m L = 608m
K 462: S150 + 0m bis S150 + 60m L = 55m

OBJEKT Sanierung Ortsdurchfahrt

PLAN Normalprofile 1 : 50

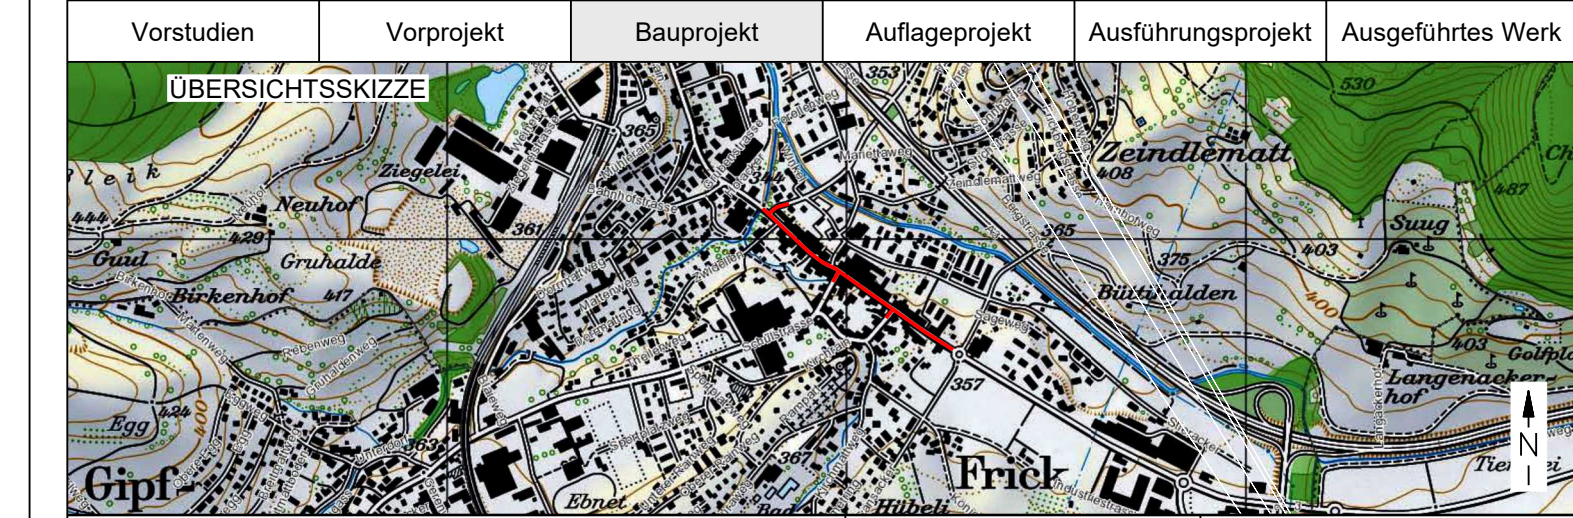


Vorstudien	Vorprojekt	Bauprojekt	Auflageprojekt	Ausführungsprojekt	Ausgeführtes Werk
<p>PROJEKTVERFASSER</p> <p>RL Rothpletz, Lienhard + Cie AG Projektierende Bauingenieure SIA</p> <p>5001 Aarau Schifflandstrasse 35 Telefon 062 836 91 66 Fax 062 836 91 60</p>					
<p>PLAN NR. 2.18.038 - 3</p>		<p>FORMAT: 30 / 126 FLÄCHE: 0.378 m²</p>		<p>NAME</p> <p>Hug</p> <p>DATUM</p> <p>31.01.2020</p>	
<p>PROJEKT</p> <p>Hug</p>		<p>GEZEICHNET</p> <p>Fu</p>		<p>31.01.2020</p>	
<p>GEPRÜFT</p> <p>Hu</p>		<p>FREIGABE</p> <p>Hu</p>		<p>20.04.2020</p>	
<p>ÄNDERUNGEN</p> <p>A</p> <p>B</p> <p>C</p>		<p>INDEX</p>			
<p>BAUHERR</p> <p>Abteilung Tiefbau PS-Nr.: 640-203441 Unterhaltskreis IV PL ATB: Stefano Donatiello</p>		<p>EINGEGEBEN</p> <p>FREIGABE</p>			
<p>REG.NR. 163.292.006</p>		<p>PLANNR. 142</p>			

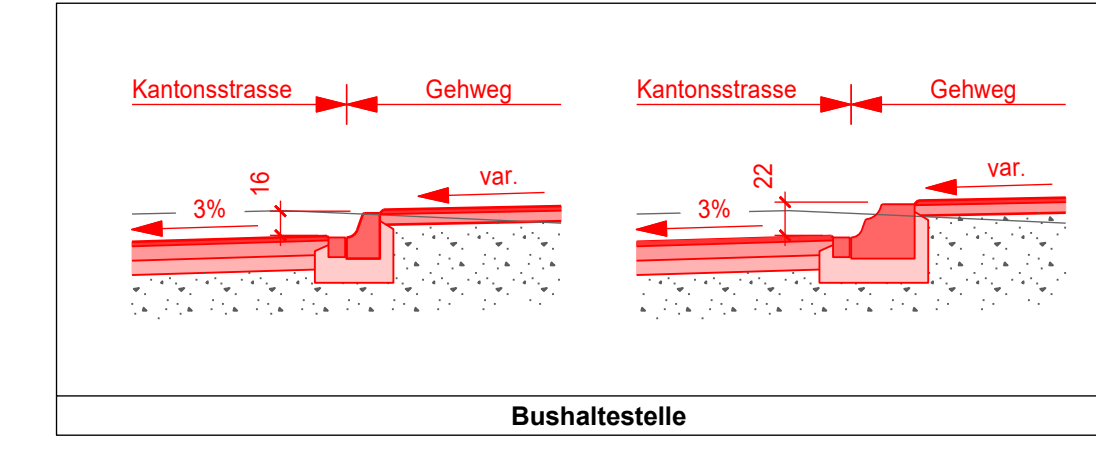

Normalprofil 1 : 50
Bereich Randabschluss Anschlag 4cm

Normalprofil 1 : 50
Bereich Randabschluss Anschlag 8cm

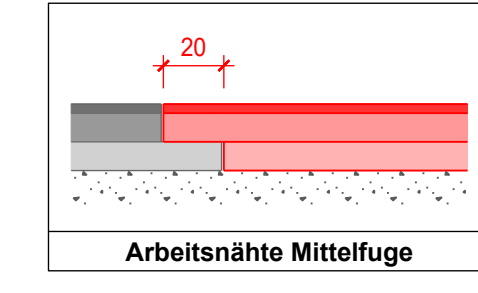

Normalprofil 1 : 50
Bereich Mehrzweckstreifen

