


Bauphase 1:

Bauarbeiten:

- Abschnitt Kaistenbergstrasse West
- Werkleitungen und Strassenbau exklusive Insel

Verkehrsführung:

- Einspurig mit Einbahn Richtung Hauptstrasse, ausgenommen Linienbus
- Verkehr Richtung Kaisten mit Umleitung über Widengasse bzw. Eiken
- Verkehrsregelung von Hand in Hauptverkehrszeiten

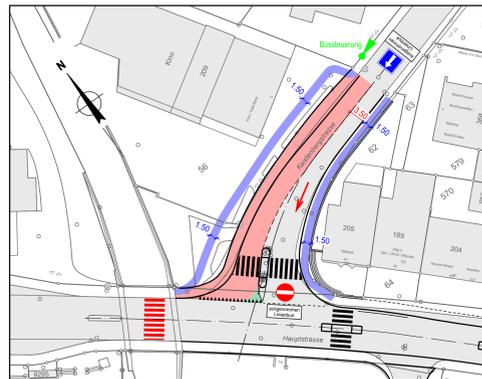


Bauphase 2:

Bauarbeiten:

- Abschnitt Kaistenbergstrasse Ost
- Werkleitungen und Strassenbau exklusive Insel

Verkehrsführung:

- Einspurig mit Einbahn Richtung Hauptstrasse, ausgenommen Linienbus
- Verkehr Richtung Kaisten mit Umleitung über Widengasse bzw. Eiken
- Verkehrsregelung von Hand in Hauptverkehrszeiten

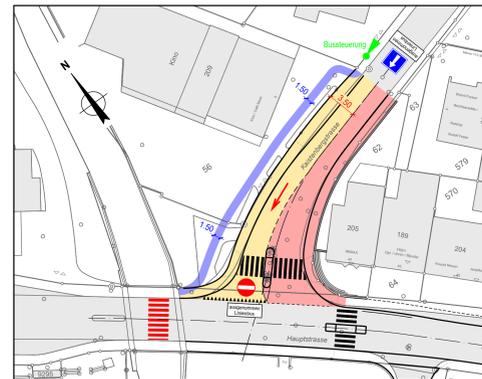


Bauphase 5:

Bauarbeiten:

- Abschnitt Bushaltestelle Mittelfeld bis Kreisel Stockmatt
- Werkleitungen und Strassenbau Südseite
- Ränder und Gehweg Einmündung Geissgasse

Verkehrsführung:

- Einspurig mit Einbahn Richtung Osten Nordseite, Fahrtrichtung Westen via Widengasse
- Geissgasse einspurig Richtung Hauptstrasse
- Nur rechtsabbiegen aus Geissgasse
- Fussgänger auf best. Gehweg Nord und Privaten Vorplätzen Süd

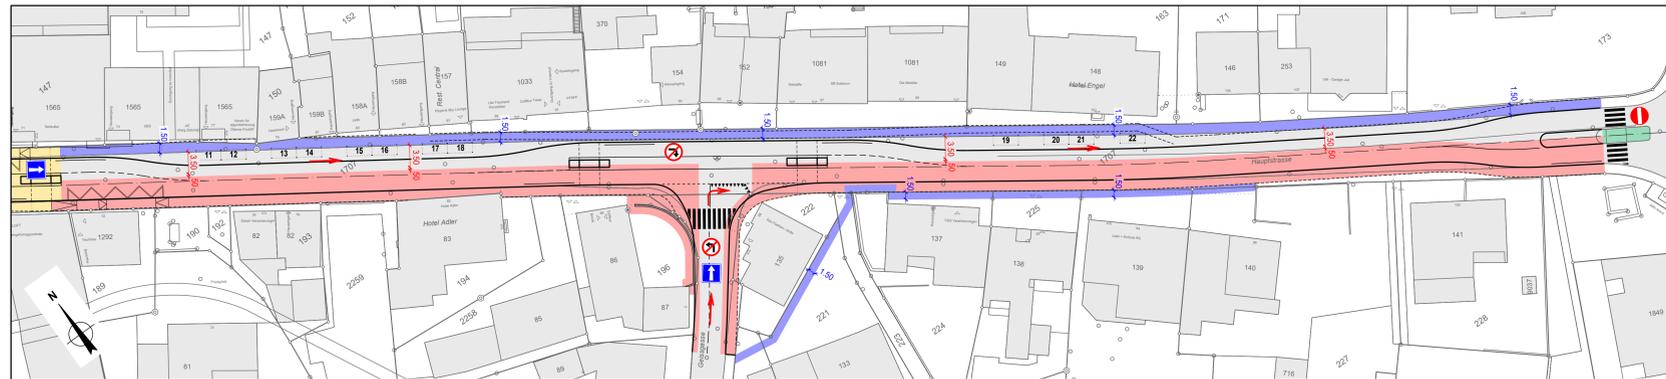


Bauphase 6:

Bauarbeiten:

- Abschnitt Bushaltestelle Mittelfeld bis Kreisel Stockmatt
- Werkleitungen und Strassenbau Nordseite

Verkehrsführung:

- Einspurig mit Einbahn Richtung Osten auf Südseite, Fahrtrichtung Westen via Widengasse
- Nur rechtsabbiegen aus Geissgasse
- Fussgänger auf neuem Gehweg Süd und Privaten Vorplätzen Nord

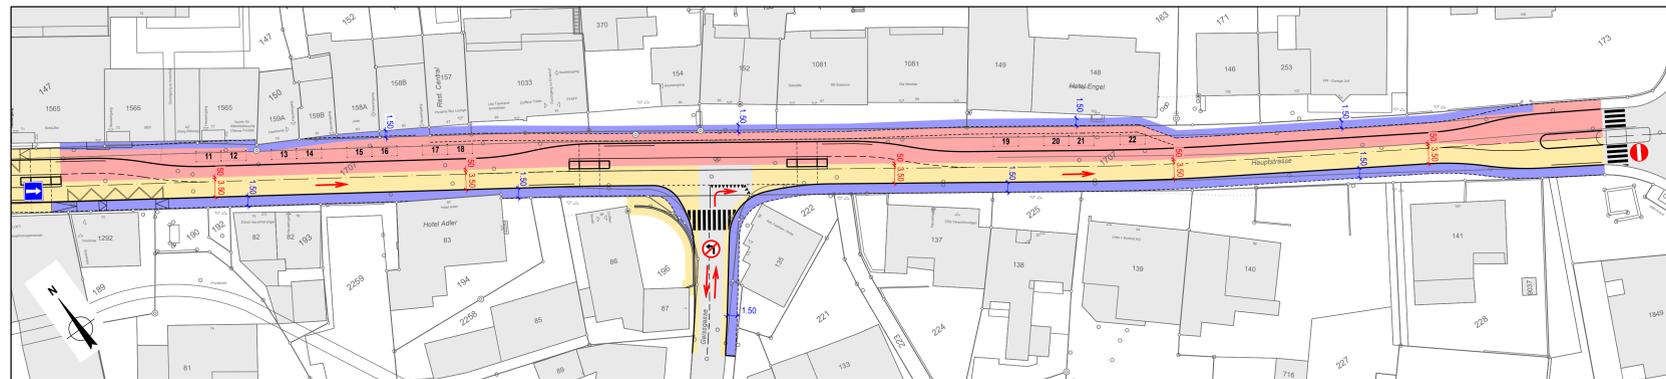


Bauphase 4c:

Bauarbeiten:

- Abschnitt Bäckerei Kunz bis neue Bushaltestelle Mittelfeld
- Belagsarbeiten Strasse
- Inseln und Mittelstreifen

Verkehrsführung:

- Für Belagbau und Inseln Vollsperrung, Verkehrsumleitung via Widengasse
- kurzzeitige Umeileitung via Widengasse. Verkehr Richtung Witnau via Geissgasse bzw. Bahnhofstrasse
- Fussgänger auf neuem Gehweg Nord und Süd

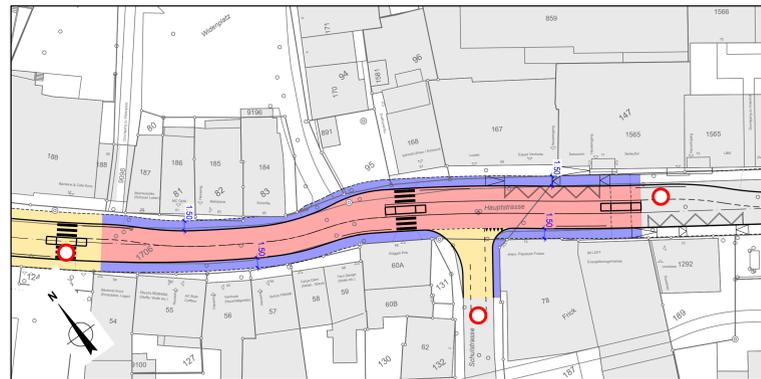


Bauphase 7:

Bauarbeiten:

- Abschnitt Geissgasse und Knoten Geissgasse
- Belags Erneuerung und Mittelstreifen mit Inseln

Verkehrsführung:

- Einspurig mit Einbahn Richtung Osten auf Nordseite, Fahrtrichtung Westen via Widengasse
- Geissgasse gesperrt. Verkehr Richtung Witnau via Schulstrasse, von Witnau Richtung Osten via Königsweg, Richtung Westen via Bahnhofstrasse
- Fussgänger auf neuem Gehweg Süd und Privaten Vorplätzen Nord

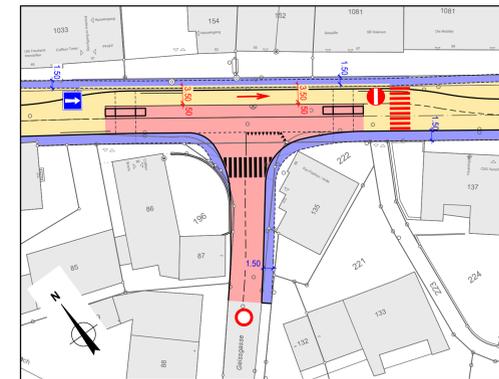


Bauphase 3:

Bauarbeiten:

- Abschnitt Kaistenbergstrasse bis neue Bushaltestelle Mittelfeld Nordseite
- Werkleitungen und Strassenbau exklusive Insel und Mittelstreifen

Verkehrsführung:

- Einspurig mit Einbahn Richtung Osten auf Südseite, Fahrtrichtung Westen via Widengasse
- LKW in Schulstrasse gesperrt. Umleitung via Geissgasse
- Nur rechtsabbiegen aus Zwidelle
- Fussgänger auf best. Gehweg Süd und Privaten Vorplätzen Nord

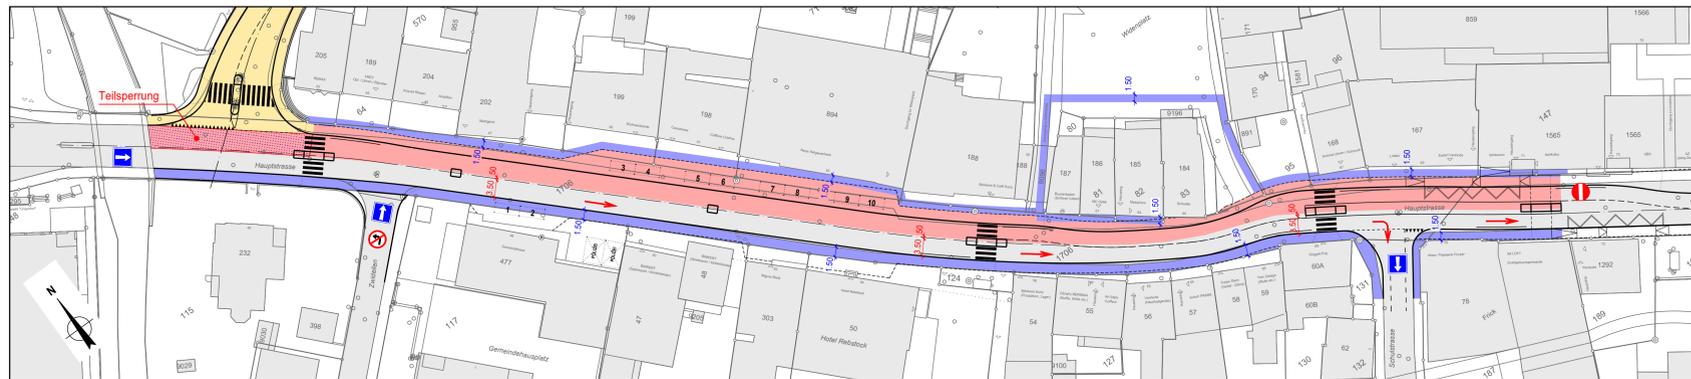


Bauphasen 4a + 4b:

Bauarbeiten:

- Abschnitt Kaistenbergstrasse bis neue Bushaltestelle Mittelfeld Südseite
- 4a Werkleitungen und Strassenbau
- 4b Inseln und Mittelstreifen

Verkehrsführung:

- Für Belagbau und Inseln Vollsperrung, Verkehrsumleitung via Widengasse
- Nur rechtsabbiegen aus Zwidelle
- Teilspernung Zwidelle
- Schulstrasse teilweise gesperrt, Umleitung via Geissgasse
- Fussgänger auf neuem Gehweg Nord und Privaten Vorplätzen. Wo möglich auf Vorplätzen Süd.

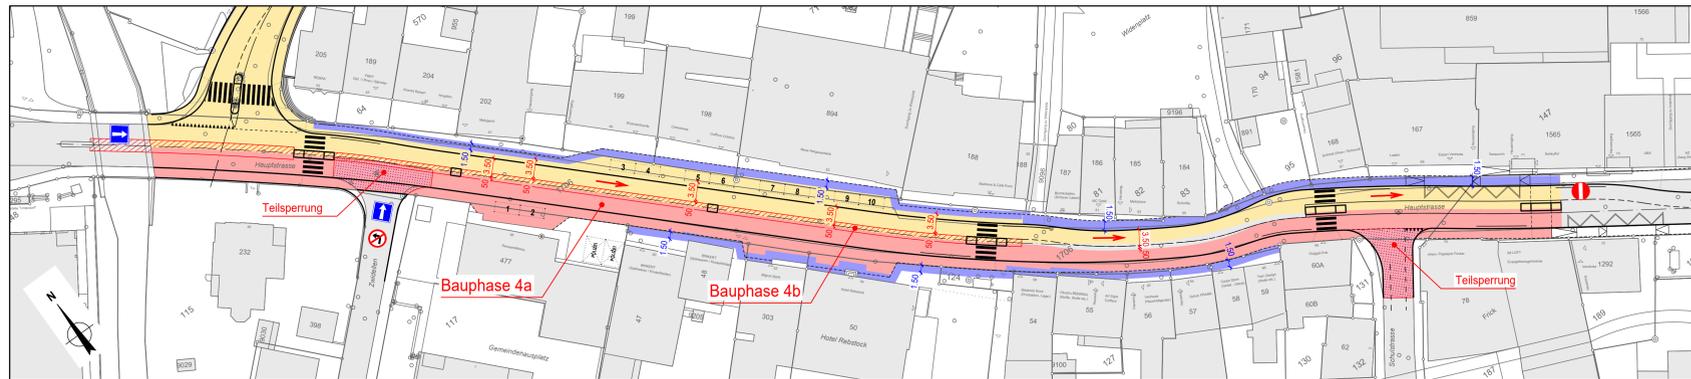

Legende Bauphasen:

- bestehende Strassen
- Strassenbau
- Teilspernung
- Strassenbau Zwischenphase
- neu erstellte Strasse
- Provisorische Fussgängerführung
- Provisorischer Belag
- Provisorische Verkehrsführung
- Projektierte Verkehrsführung
- Einbahnstrasse
- Einfahrt verboten
- Rechtsabbiegen verboten
- Linksabbiegen verboten
- Gesperrte Strasse
- Bussteuerung

Dieser Plan basiert auf folgender Grundlage:
 Plangrundlage: Geometrieplan vom 11.06.2018 (Ersteller: Ackermann + Wernli, Aarau)
 Projektgrundlage: Plan Nr. 001 vom 14.06.2017 (Ersteller: Belloli Raum- und Verkehrsplanung, Brugg)

Planänderungen:

Datum	Gez.	Geprüft	Freigabe	Änderung
A:				
B:				
C:				

KANTON AARGAU

Departement
 Bau, Verkehr und Umwelt
 Abteilung Tiefbau

GEMEINDE: Frick IO

STRASSE: K 292 Hauptstrasse

BEREICH: K 292: U206 + 230m bis U212 + 70m L = 608m
 K 462: S150 + 0m bis S150 + 60m L = 55m

OBJEKT: Sanierung Ortsdurchfahrt

PLAN: Bauphasen 1 : 500

Vorstudien Vorprojekt Bauprojekt Auflageprojekt Ausführungsprojekt Ausgeführtes Werk



PROJEKTVERFASSER RL Rothpletz, Lienhard + Cie AG Projektiende Bauingenieure SIA 6001 Aarau Schulstrasse 35 Telefon 062 838 91 66 Fax 062 838 91 60	PLAN NR. 2.18.038 - 81	FORMAT: 60 / 168 FLÄCHE: 1.008 m ²
BAUHERR Abteilung Tiefbau Unterhalbkreis IV	PS-Nr.: 640.203441 PL ATB: Stefano Donatello	REG NR. 163 292.006 PLANNR. 156
PROJEKT GEZEICHNET FREIGABE ÄNDERUNGEN	NAME Hug Fu Hu Hu	DATUM 31.01.2020 31.01.2020 20.04.2020
INDEX A B C		
EINGESEHEN FREIGABE		