

Erstellung Turner- und Sportplatzweg

Längenprofil Kanalisation 1:200

Bauprojekt



KSLINGENIEURE

KSL Ingenieure AG ksl-ing.ch • Baden-Dättwil • Frick • Muri
Dammstrasse 3 • 5070 Frick • 062 865 30 30
BERATUNG • TRAGWERKE • GEOMATIK • UMWELT • INFRASTRUKTUR • RAUM

Index	Datum	Erstellt	Geprüft am	Visum	Änderungen
-	29.09.2021	can	29.09.2021	sk/fam	
a					
b					
c					

Plan Nr. :

221052 / 13

Format:


1050 x 446 mm

CAD Name:

221052_2_Längenprofil Kanalisation.2d

RL:

-

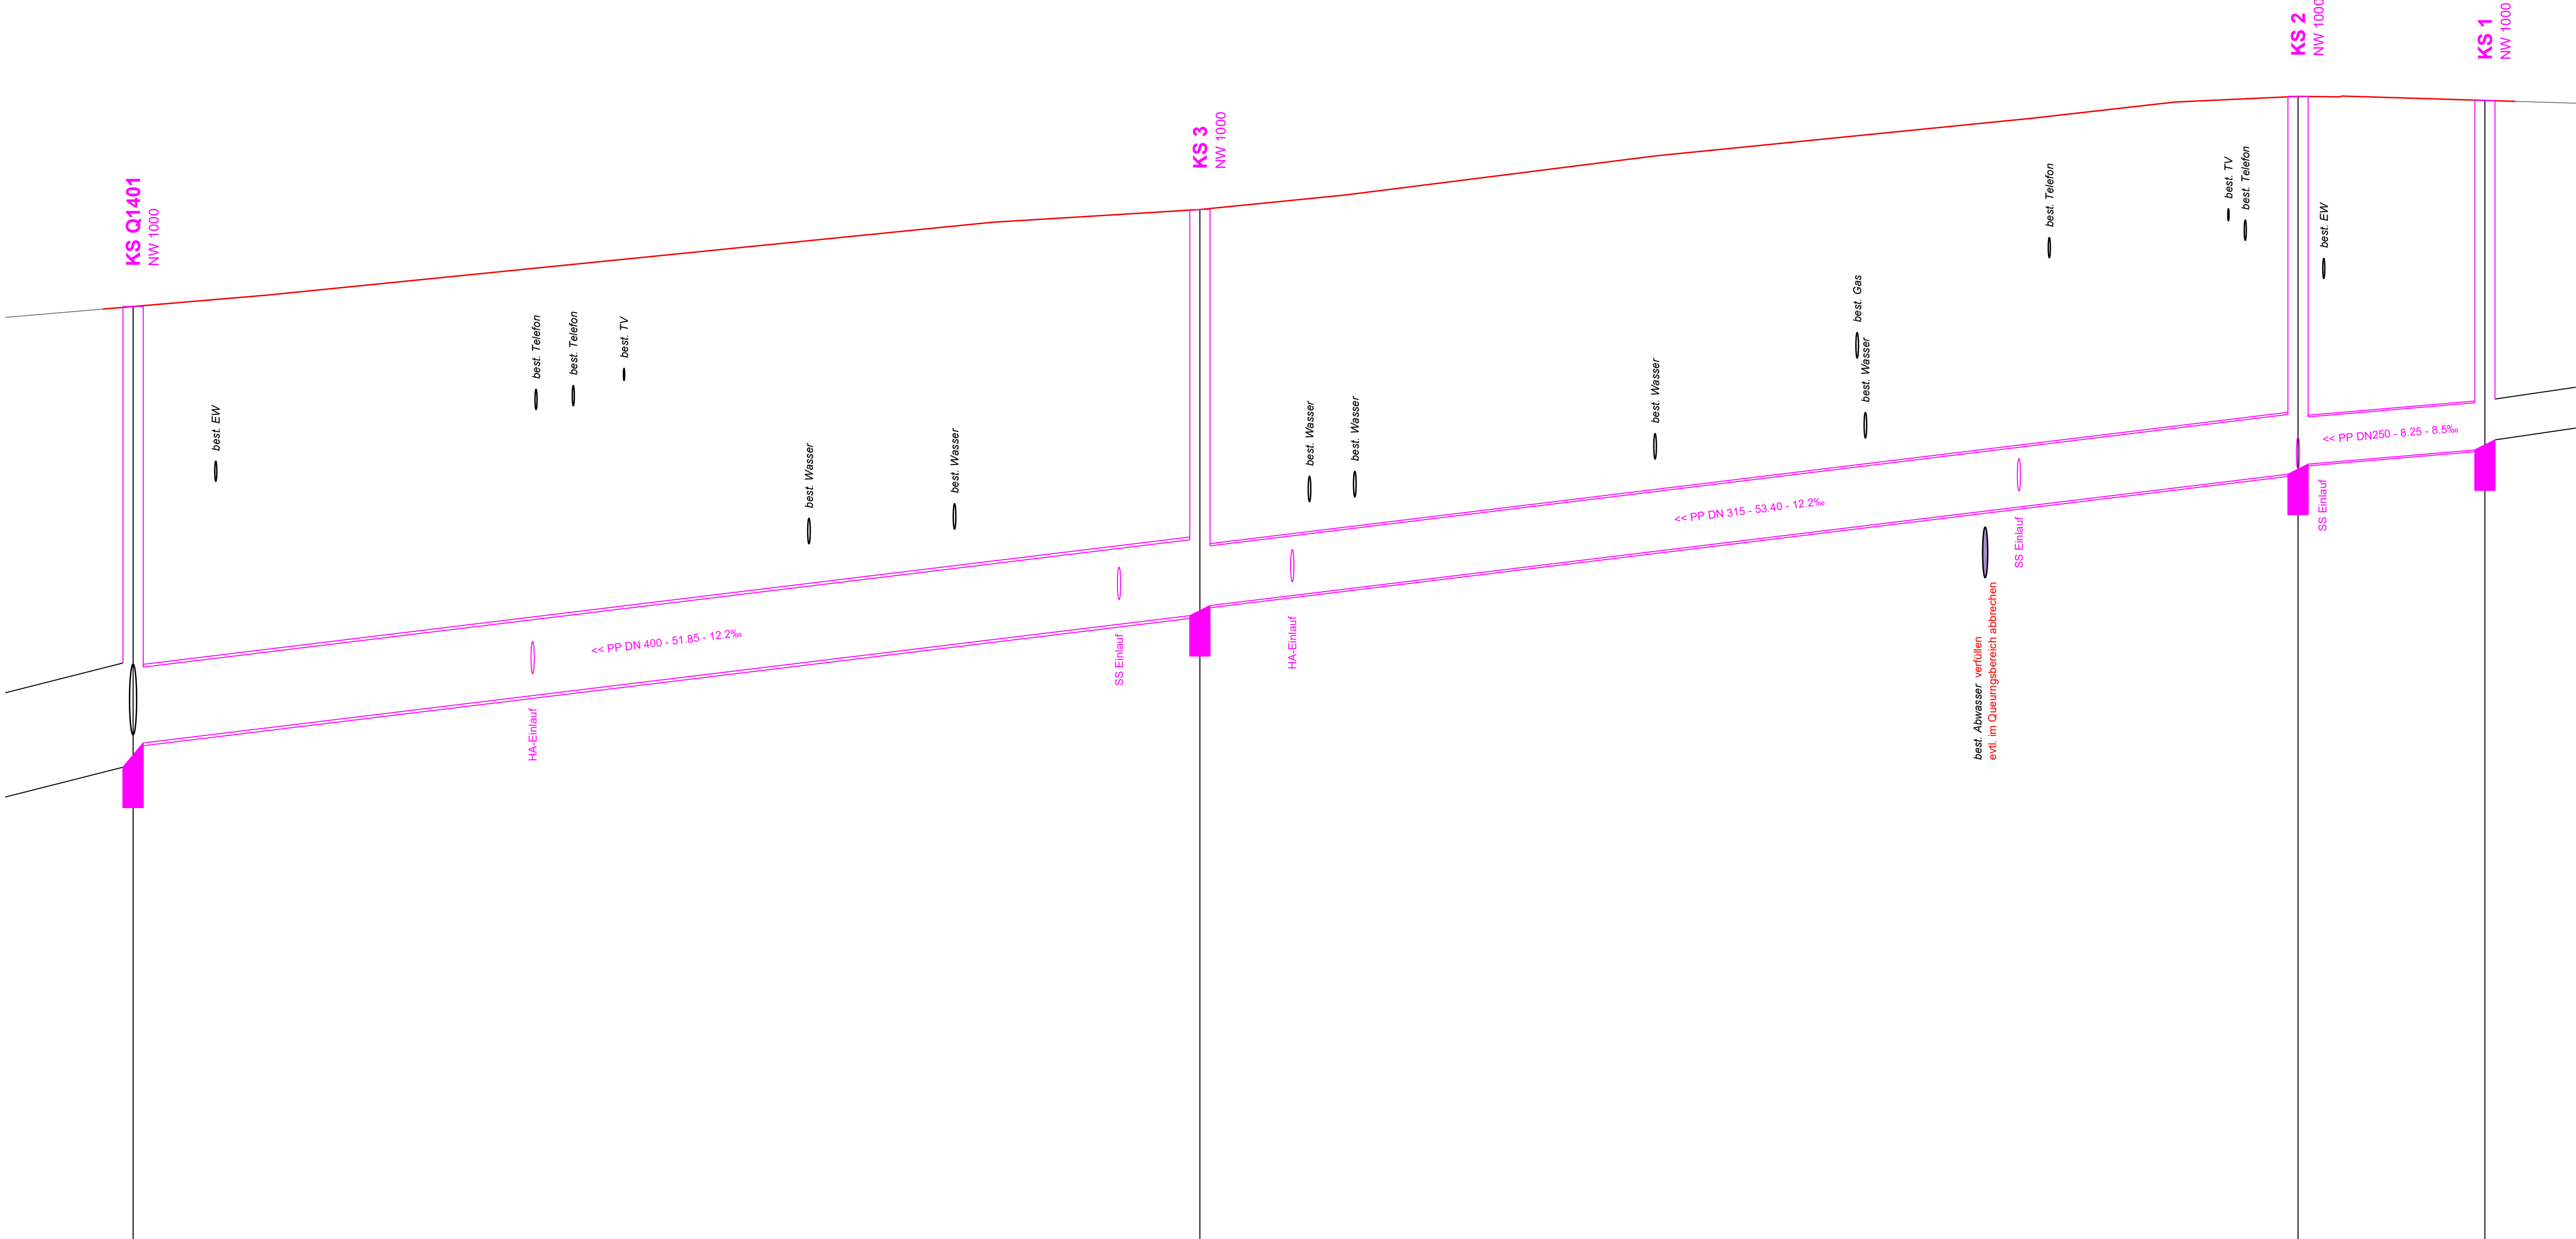

Horizont 350.00 m.ü.M

Stationierung	0.00	52.85	107.25	116.50	
Distanzen		- 52.85m -	- 54.40m -	- 9.25m -	
Deckelhöhen					
Ein- / Auslaufhöhen	352.64 352.76	353.39 353.44	354.09 354.14	355.21 355.26	
Schachttiefe	2.28	2.01	1.87	1.73	
Gefälle		12.2‰	12.2‰	8.5‰	
Material / Durchmesser / Bettungsprofil		PP ø 400, SIA U1	PP ø315, SIA U1	PP ø250, SIA U1	