


# Wasserversorgung Frick - Oeschgen

## Hydraulisches Schema

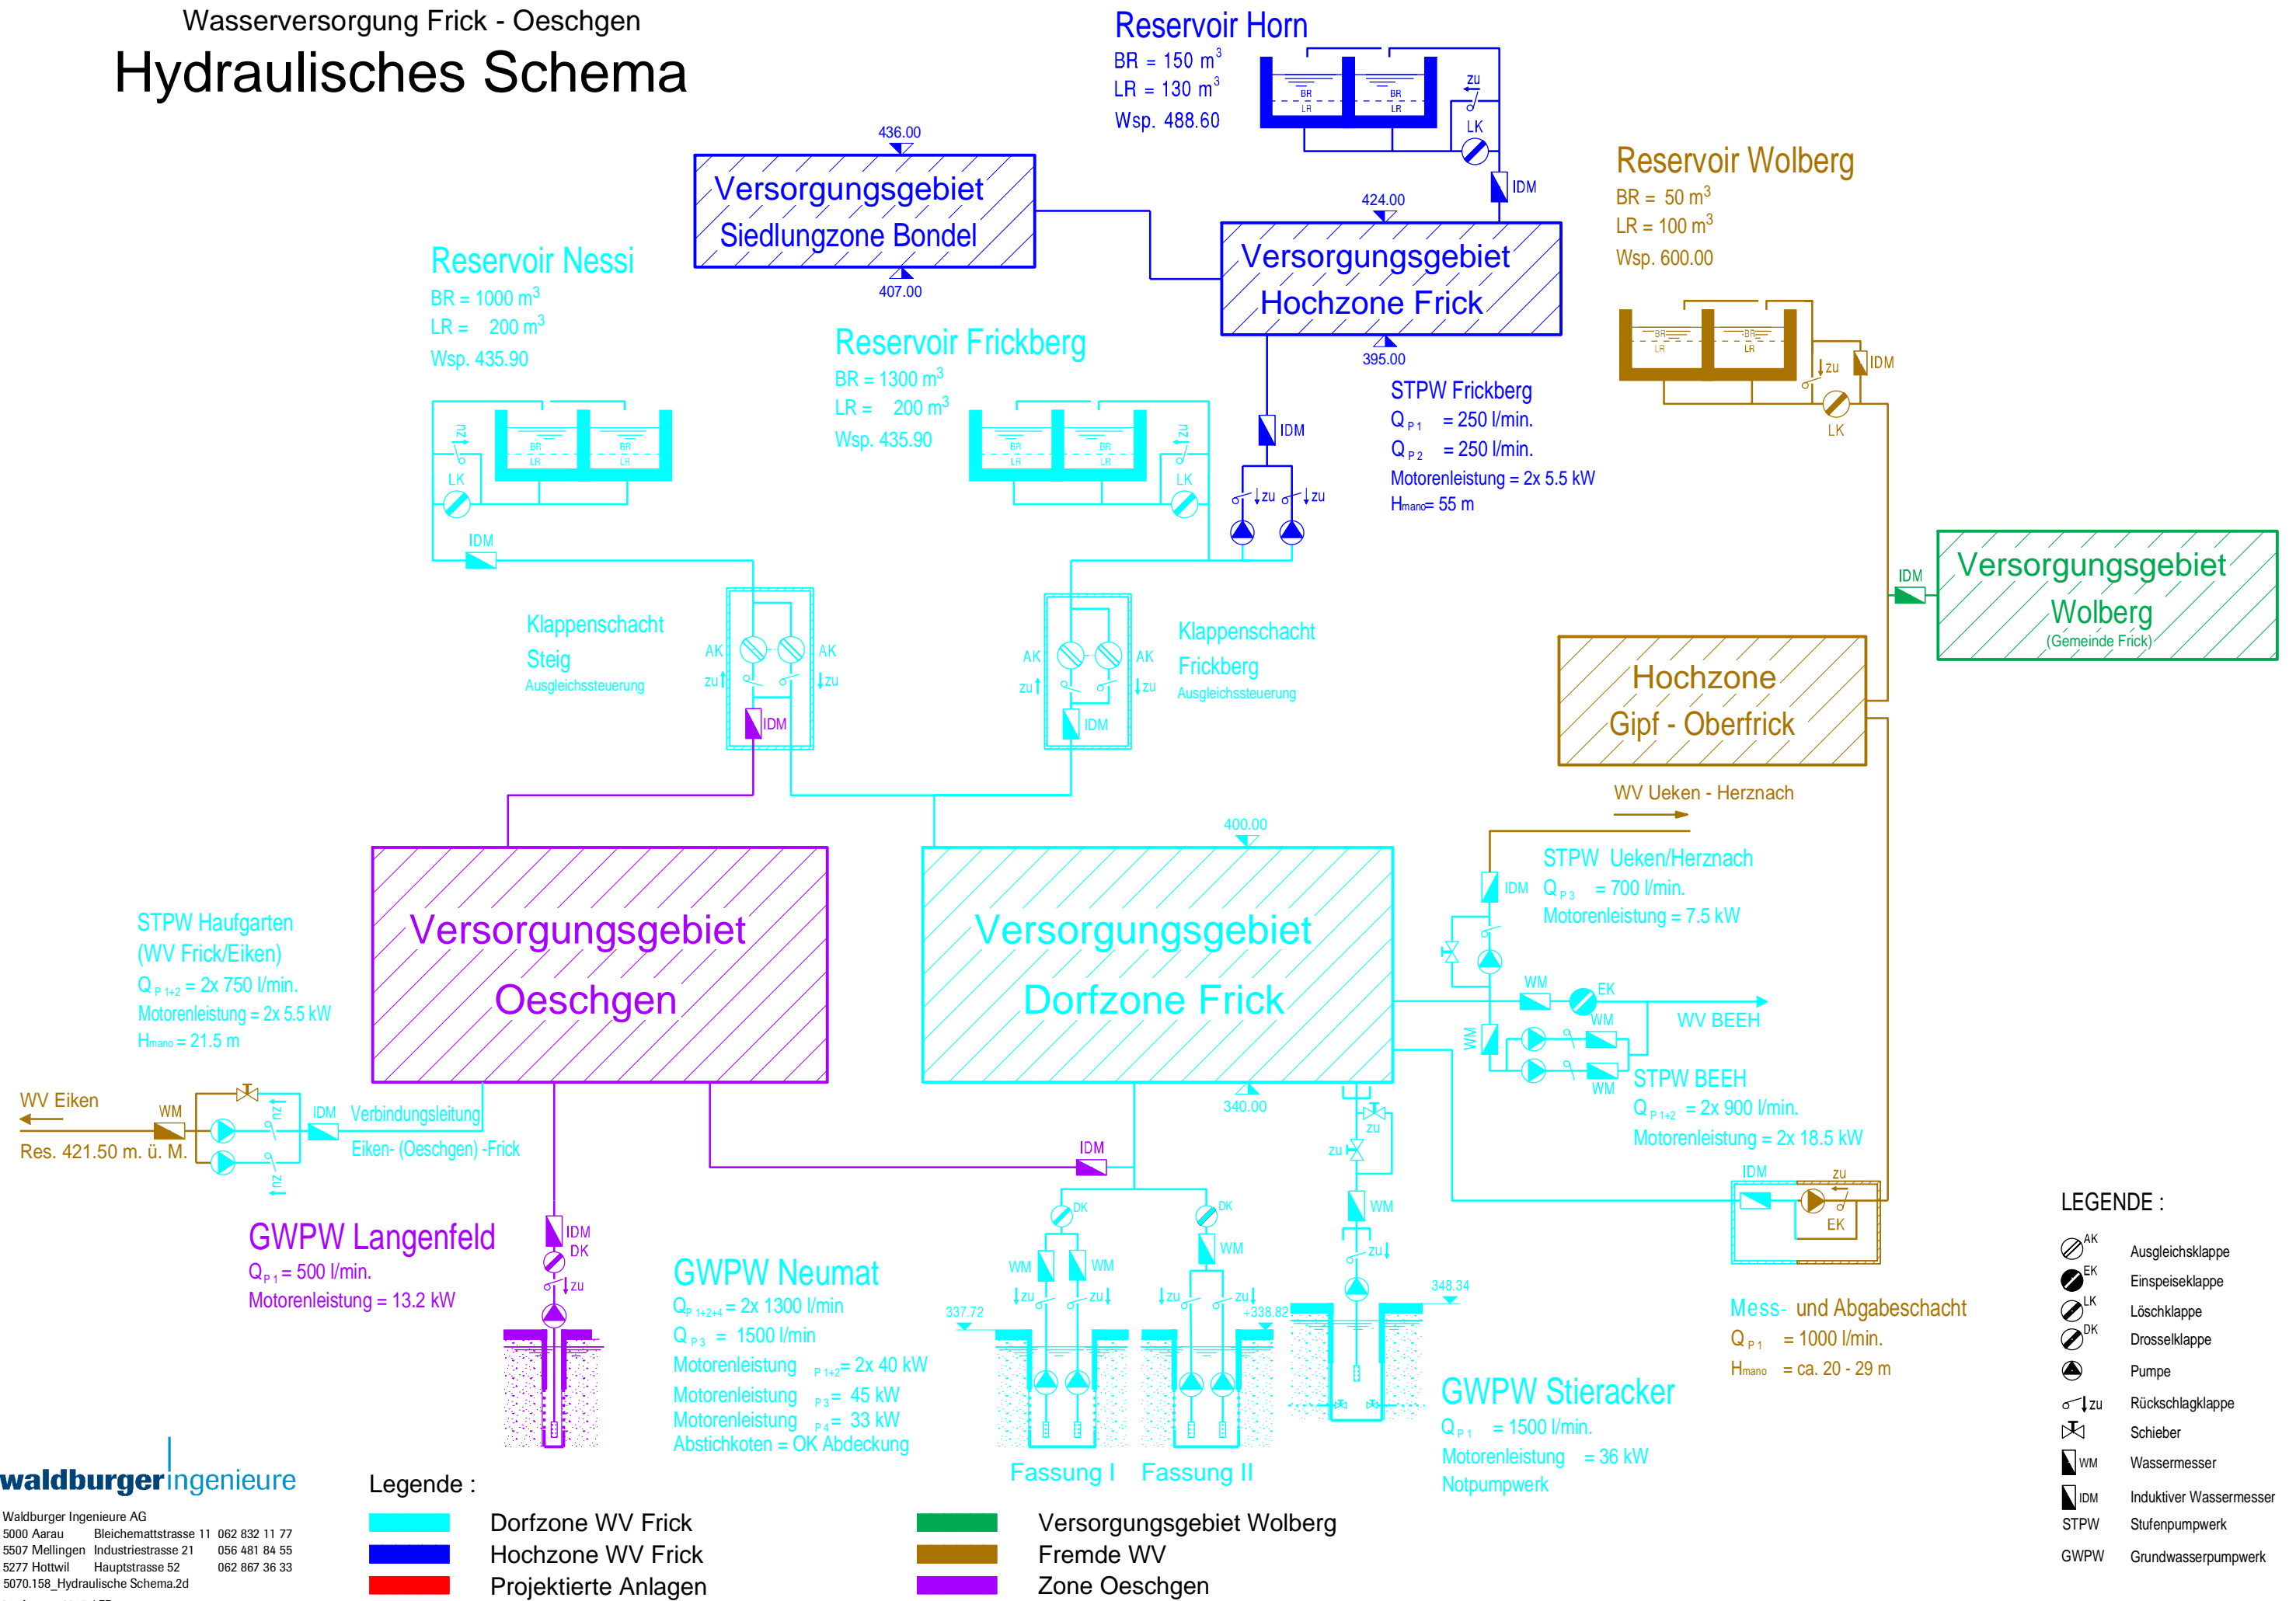

- LEGENDE :**
- AK Ausgleichsklappe
  - EK Einspeiseklappe
  - LK Löschklappe
  - DK Drosselklappe
  - Pumpe
  - Rückschlagklappe
  - Schieber
  - Wassermesser
  - Induktiver Wassermesser
  - Stufenpumpwerk
  - Grundwasserpumpwerk

- Legende :**
- Dorfzone WV Frick
  - Hochzone WV Frick
  - Projektierte Anlagen
  - Versorgungsgebiet Wolberg
  - Fremde WV
  - Zone Oeschgen