


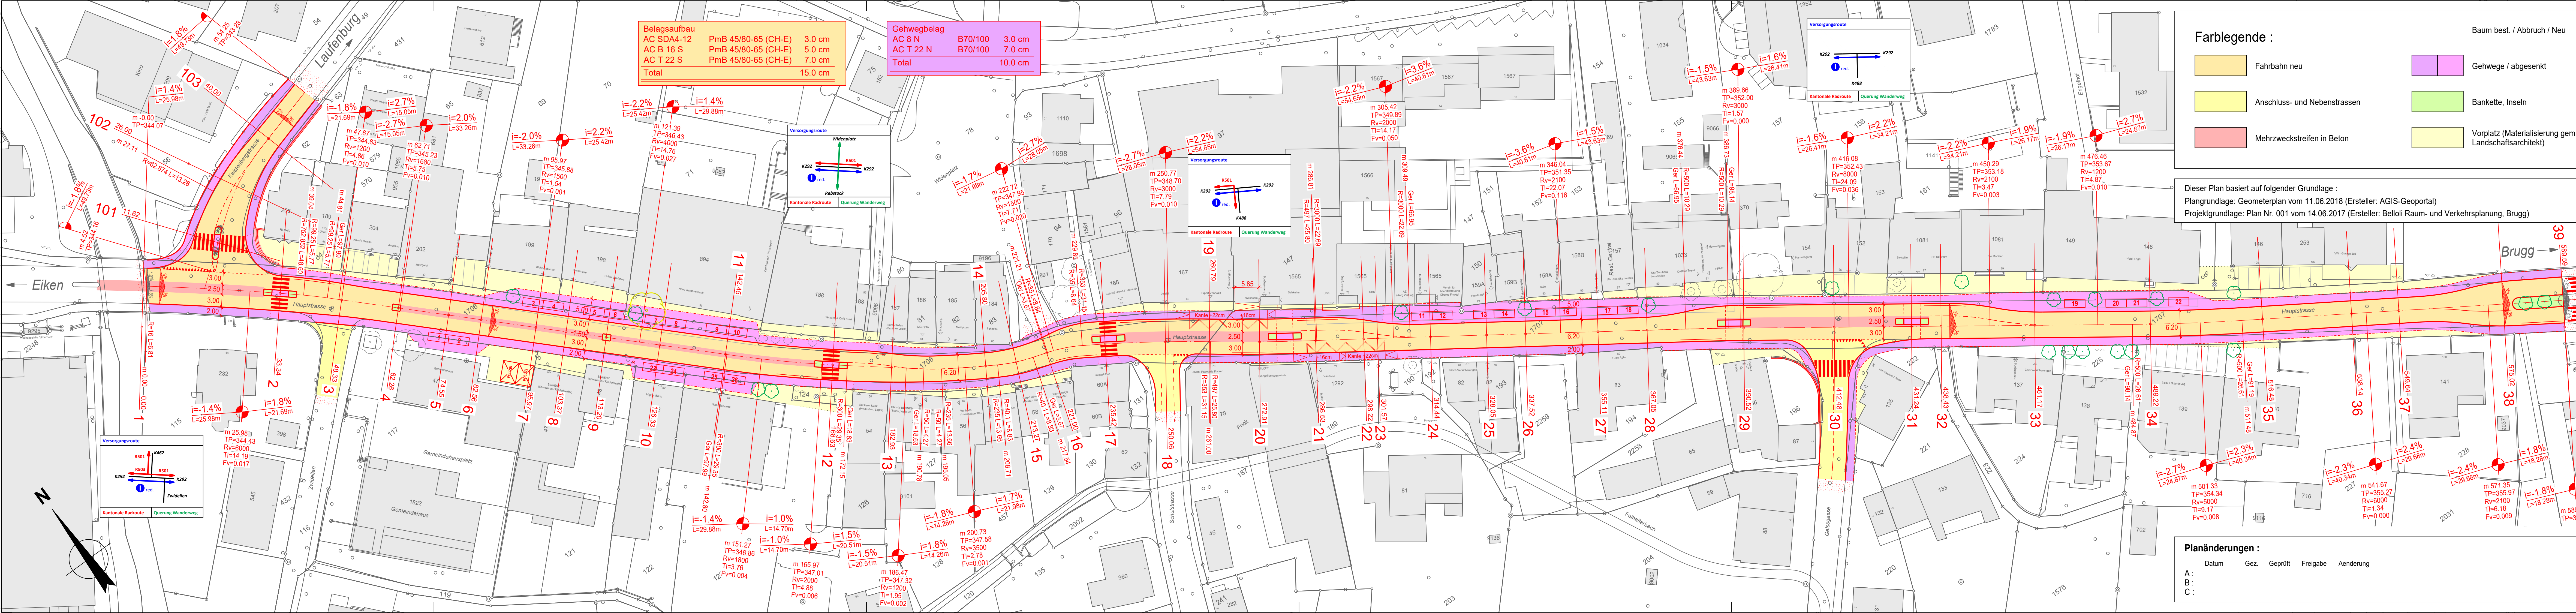

Farblegende :

	Fahrbahn neu		Gehwege / abgesenkt
	Anschluss- und Nebenstrassen		Bankette, Inseln
	Mehrzweckstreifen in Beton		Vorplatz (Materialisierung gem. Landschaftsarchitekt)

Baum best. / Abbruch / Neu

Dieser Plan basiert auf folgender Grundlage :
Plangrundlage: Geometerplan vom 11.06.2018 (Ersteller: AGIS-Geoportal)
Projektgrundlage: Plan Nr. 001 vom 14.06.2017 (Ersteller: Belloli Raum- und Verkehrsplanung, Brugg)

KANTON AARGAU

Departement
Bau, Verkehr und Umwelt
Abteilung Tiefbau

GEMEINDE Frick IO

STRASSE K 292 Hauptstrasse

BEREICH K 292: U206 + 230m bis U212 + 70m L = 608m
K 462: S150 + 0m bis S150 + 60m L = 55m

OBJEKT Sanierung Ortsdurchfahrt

PLAN Situation 1 : 500

Vorstudien	Vorprojekt	Bauprojekt	Auflageprojekt	Ausführungsprojekt	Ausgeführtes Werk

PROJEKTVERFASSER

Rothpletz, Lienhard + Cie AG
Projektierende Bauingenieure SIA
5001 Aarau
Schillländestrasse 35
Telefon 062 836 91 66
Fax 062 836 91 60

PLAN NR. 2.18.038 - 1	FORMAT: 30 / 147	FLÄCHE: 0.441 m²
PROJEKT	NAME Hug	DATUM
GEZEICHNET	Ma	31.01.2020
GEPRÜFT	Hu	31.01.2020
FREIGABE	Hu	20.04.2020
ÄNDERUNGEN	INDEX	
	A	
	B	
	C	

BAUHERR

Abteilung Tiefbau
Unterhaltskreis IV

PS-Nr.: 640-203441
PL ATB: Stefano Donatiello

EINGESEHEN		
FREIGABE		
REG.NR. 163.292.006	PLANNR. 101	