
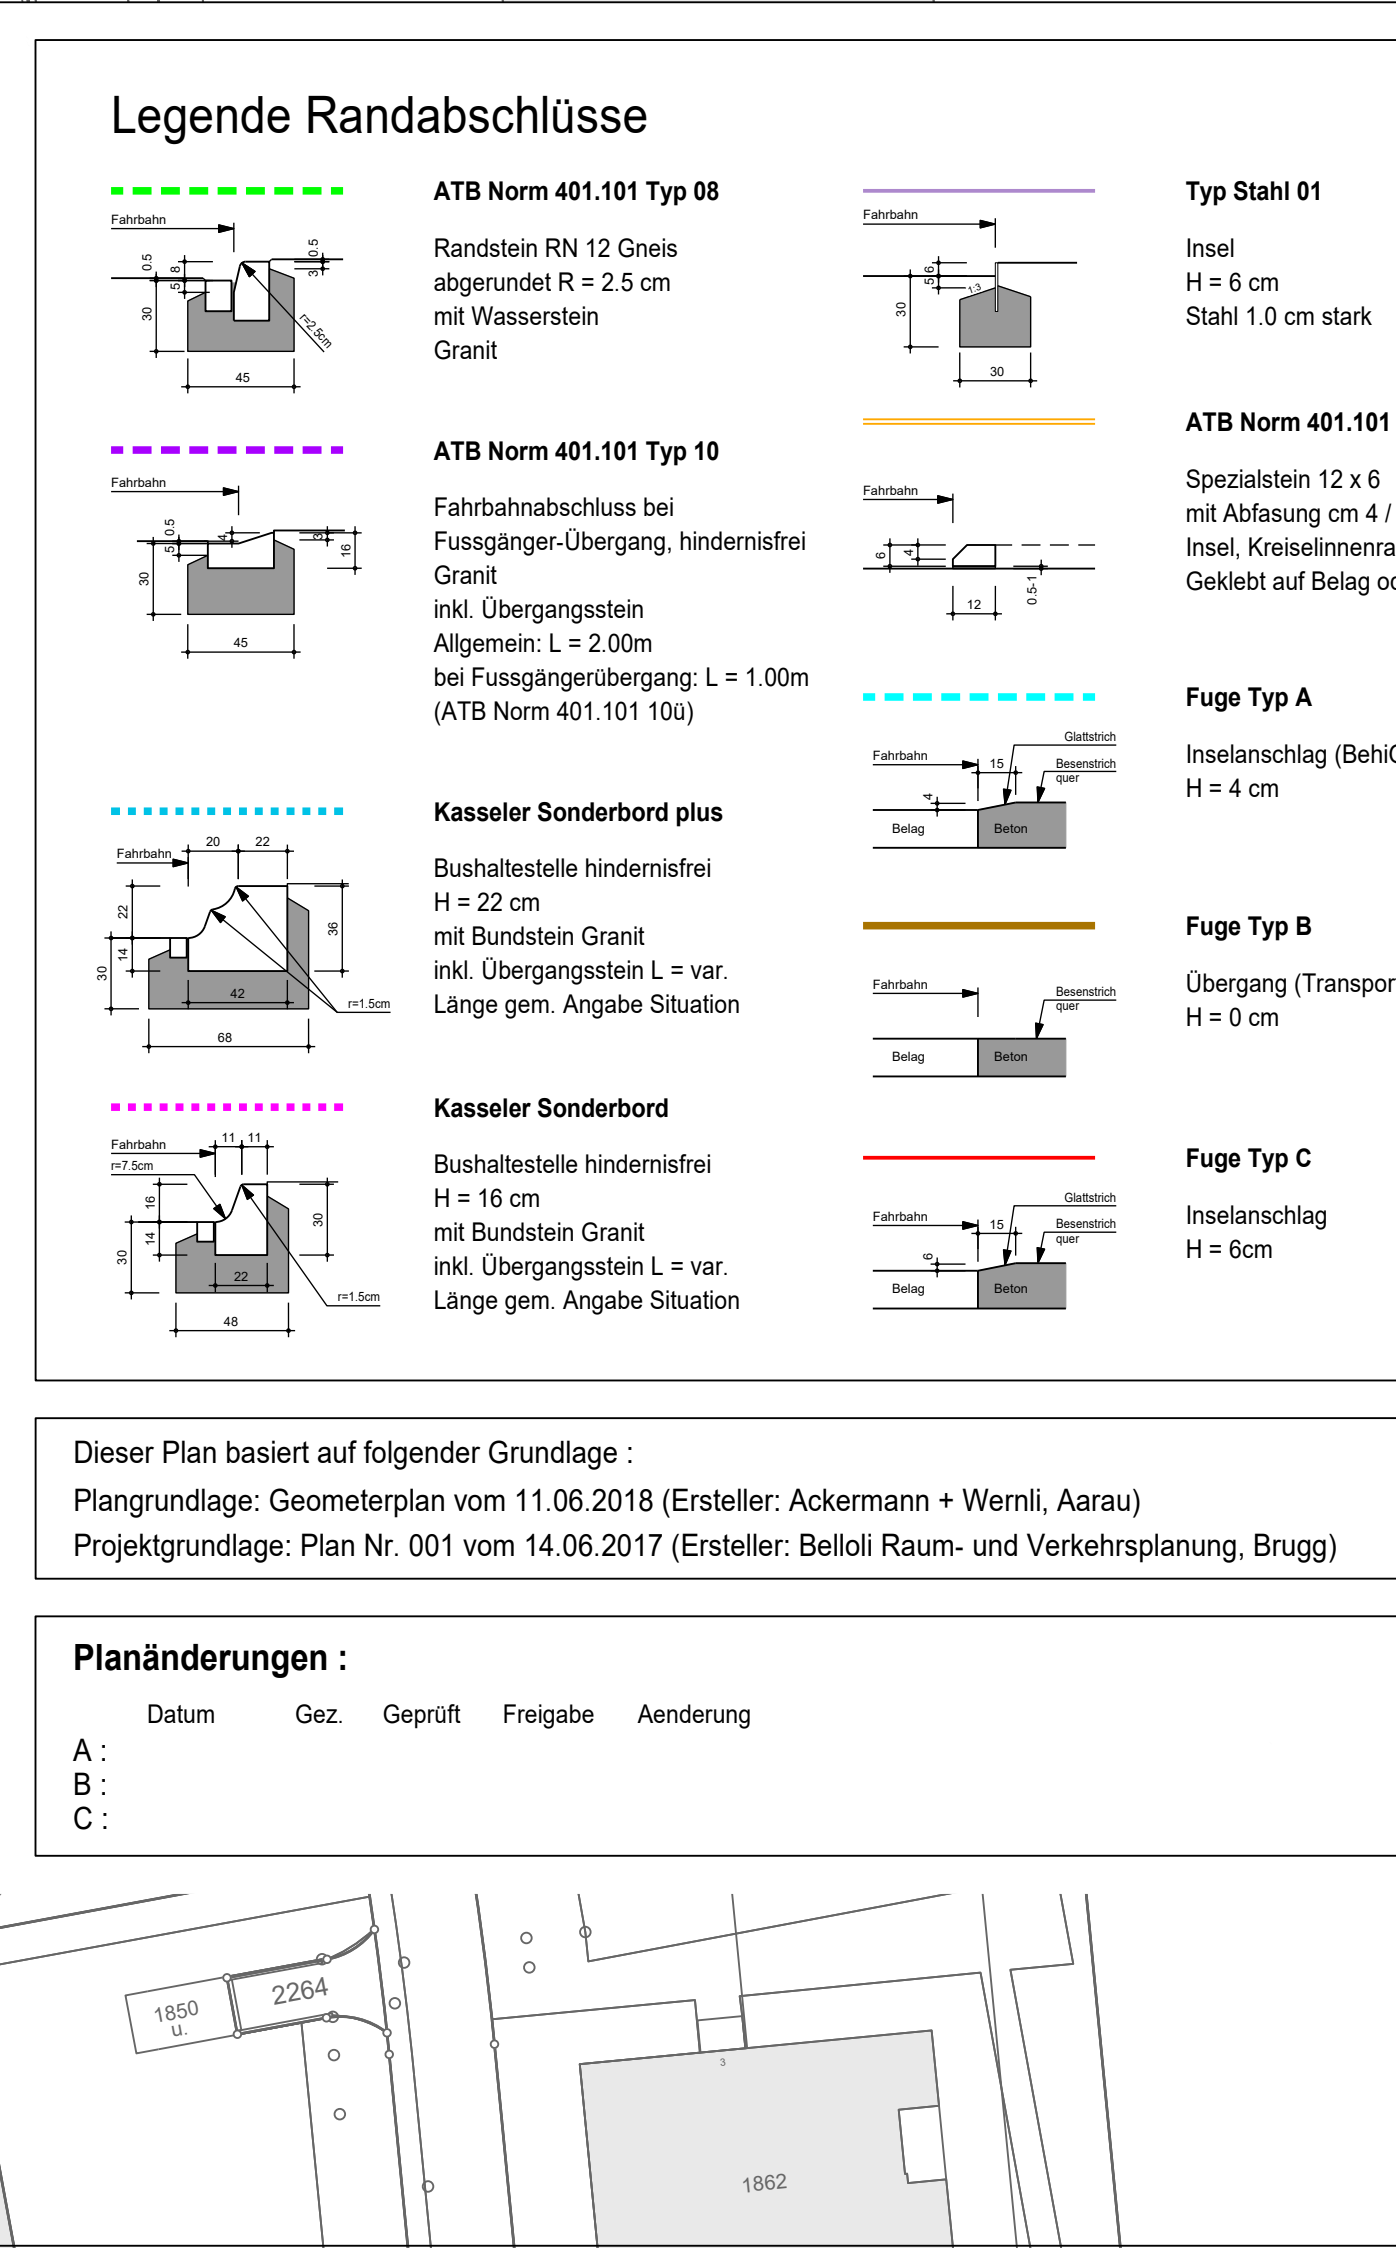


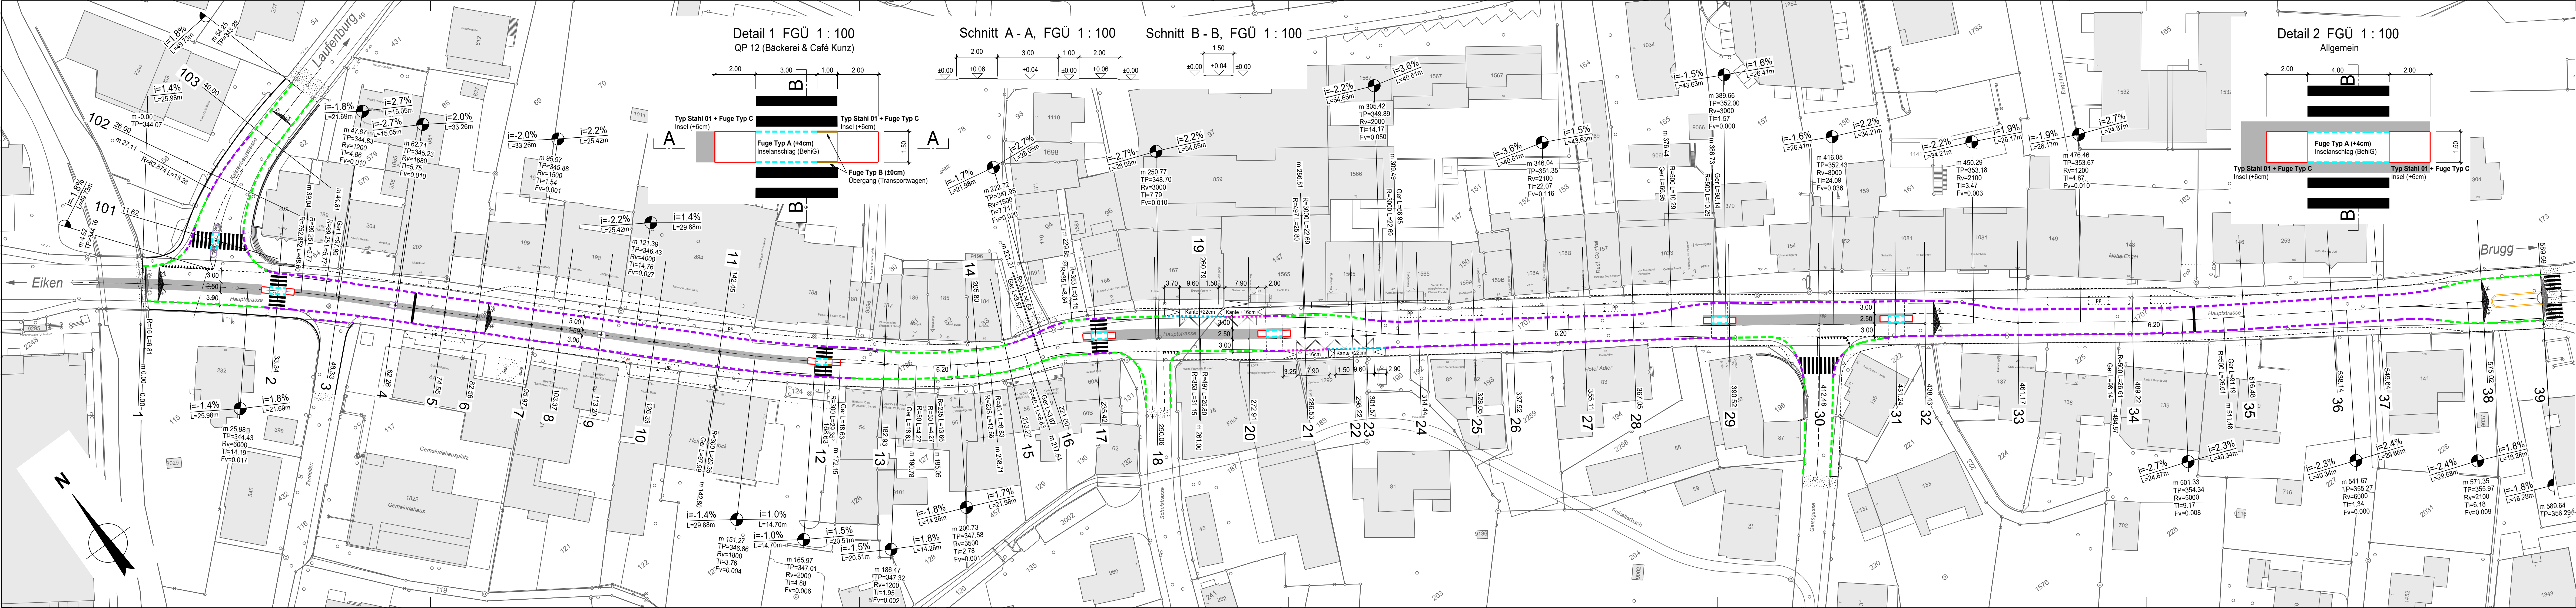

KANTON AARGAU

Departement
Bau, Verkehr und Umwelt
Abteilung Tiefbau

GEMEINDE

STRASSE

BEREICH

OBJEKT

PLAN

Frick IO

K 292 Hauptstrasse

K 292: U206 + 230m bis U212 + 70m
K 462: S150 + 0m bis S150 + 60m

Sanierung Ortsdurchfahrt

Randabschluss 1 : 500

Vorstudien

Vorprojekt

Bauprojekt

Auflageprojekt

Ausführungsprojekt

Ausgeführtes Werk

PROJEKTVERFASSER

Rothpletz, Lienhard + Cie AG
Projektierende Bauingenieure SIA
5001 Aarau
Schiffhäuserstrasse 35
Telefon 062 836 91 66
Fax 062 836 91 60

PLAN NR. 2.18.038 - 11

FORMAT: 30 / 168
FLÄCHE: 0.504 m²

NAME	DATUM
Hug	31.01.2020
Ma	31.01.2020
Hu	20.04.2020

ÄNDERUNGEN	INDEX
A	
B	
C	

EINGEGEHEN	REG.NR.	PLANNR.
FREIGABE	163.292.006	151

BAUHERR

Abteilung Tiefbau
Unterhaldkreis IV

PS-Nr.: 640-203441
PL ATB: Stefano Donatiello

Dieser Plan basiert auf folgender Grundlage :

Plangrundlage: Geometerplan vom 11.06.2018 (Ersteller: Ackermann + Wernli, Aarau)

Projektgrundlage: Plan Nr. 001 vom 14.06.2017 (Ersteller: Belloli Raum- und Verkehrsplanung, Brugg)

Planänderungen :

Datum	Gez.	Geprüft	Freigabe	Änderung
A :				
B :				
C :				