




Legende

- Bankette, Inseln und Grünstreifen
- Pflasterung
- Fahrbahn Strasse / Gehweg mit Markierung Weiss
- Fahrbahn Strasse / Gehweg mit Markierung Gelb

Soll Sichtzonen

IO (50km/h): B= 2.50m; A= 60m

Dieser Plan basiert auf folgender Grundlage :

Plangrundlage: Geometerplan vom 11.06.2018 (Ersteller: Ackermann + Werli, Aarau)

Projektgrundlage: Plan Nr. 001 vom 14.06.2017 (Ersteller: Belloi Raum- und Verkehrsplanung, Brugg)

Planänderungen :

Datum	Gez	Geprüft	Freigebe	Änderung
A :				
B :				
C :				

KANTON AARGAU

Departement Bau, Verkehr und Umwelt

Abteilung Tiefbau

GEMEINDE Frick IO

STRASSE K 292 Hauptstrasse

BEREICH K 292: U206 + 230m bis U212 + 70m L = 608m
K 462: S150 + 0m bis S150 + 60m L = 55m

OBJEKT Sanierung Ortsdurchfahrt

PLAN Signalisation und Markierung 1 : 200

K 292 Hauptstrasse West

Vorstudien

Verprojekt

Bauprojekt

Auflageprojekt

Ausführungsprojekt

Ausgeführtes Werk

ÜBERSICHTSSKIZZE

PROJEKTVERFASSER

RL Rothpletz, Lienhard + Cie AG

Projektleitende Baugenieure SIA

5001 Aarau

St. Albanenstrasse 35

Telefon 042 636 91 05

Fax 042 636 91 00

PLAN NR. 2.18.038 - 31

PROJEKT	NAM	DATUM
GEZEICHNET	Fu	31.01.2020
GEPRÜFT	Hu	31.01.2020
FREIGABE	Hu	20.04.2020

ÄNDERUNGEN	INDEX
A	
B	
C	

EINGESEHEN	INDEX
FREIGABE	

BAUHERR

Abteilung Tiefbau

Unterhaltstrasse IV

PS-Nr.: 640.203641

PL. ATB: Stefano Donatelli

REG-NR. 163.292.006

PLANNR. 201