




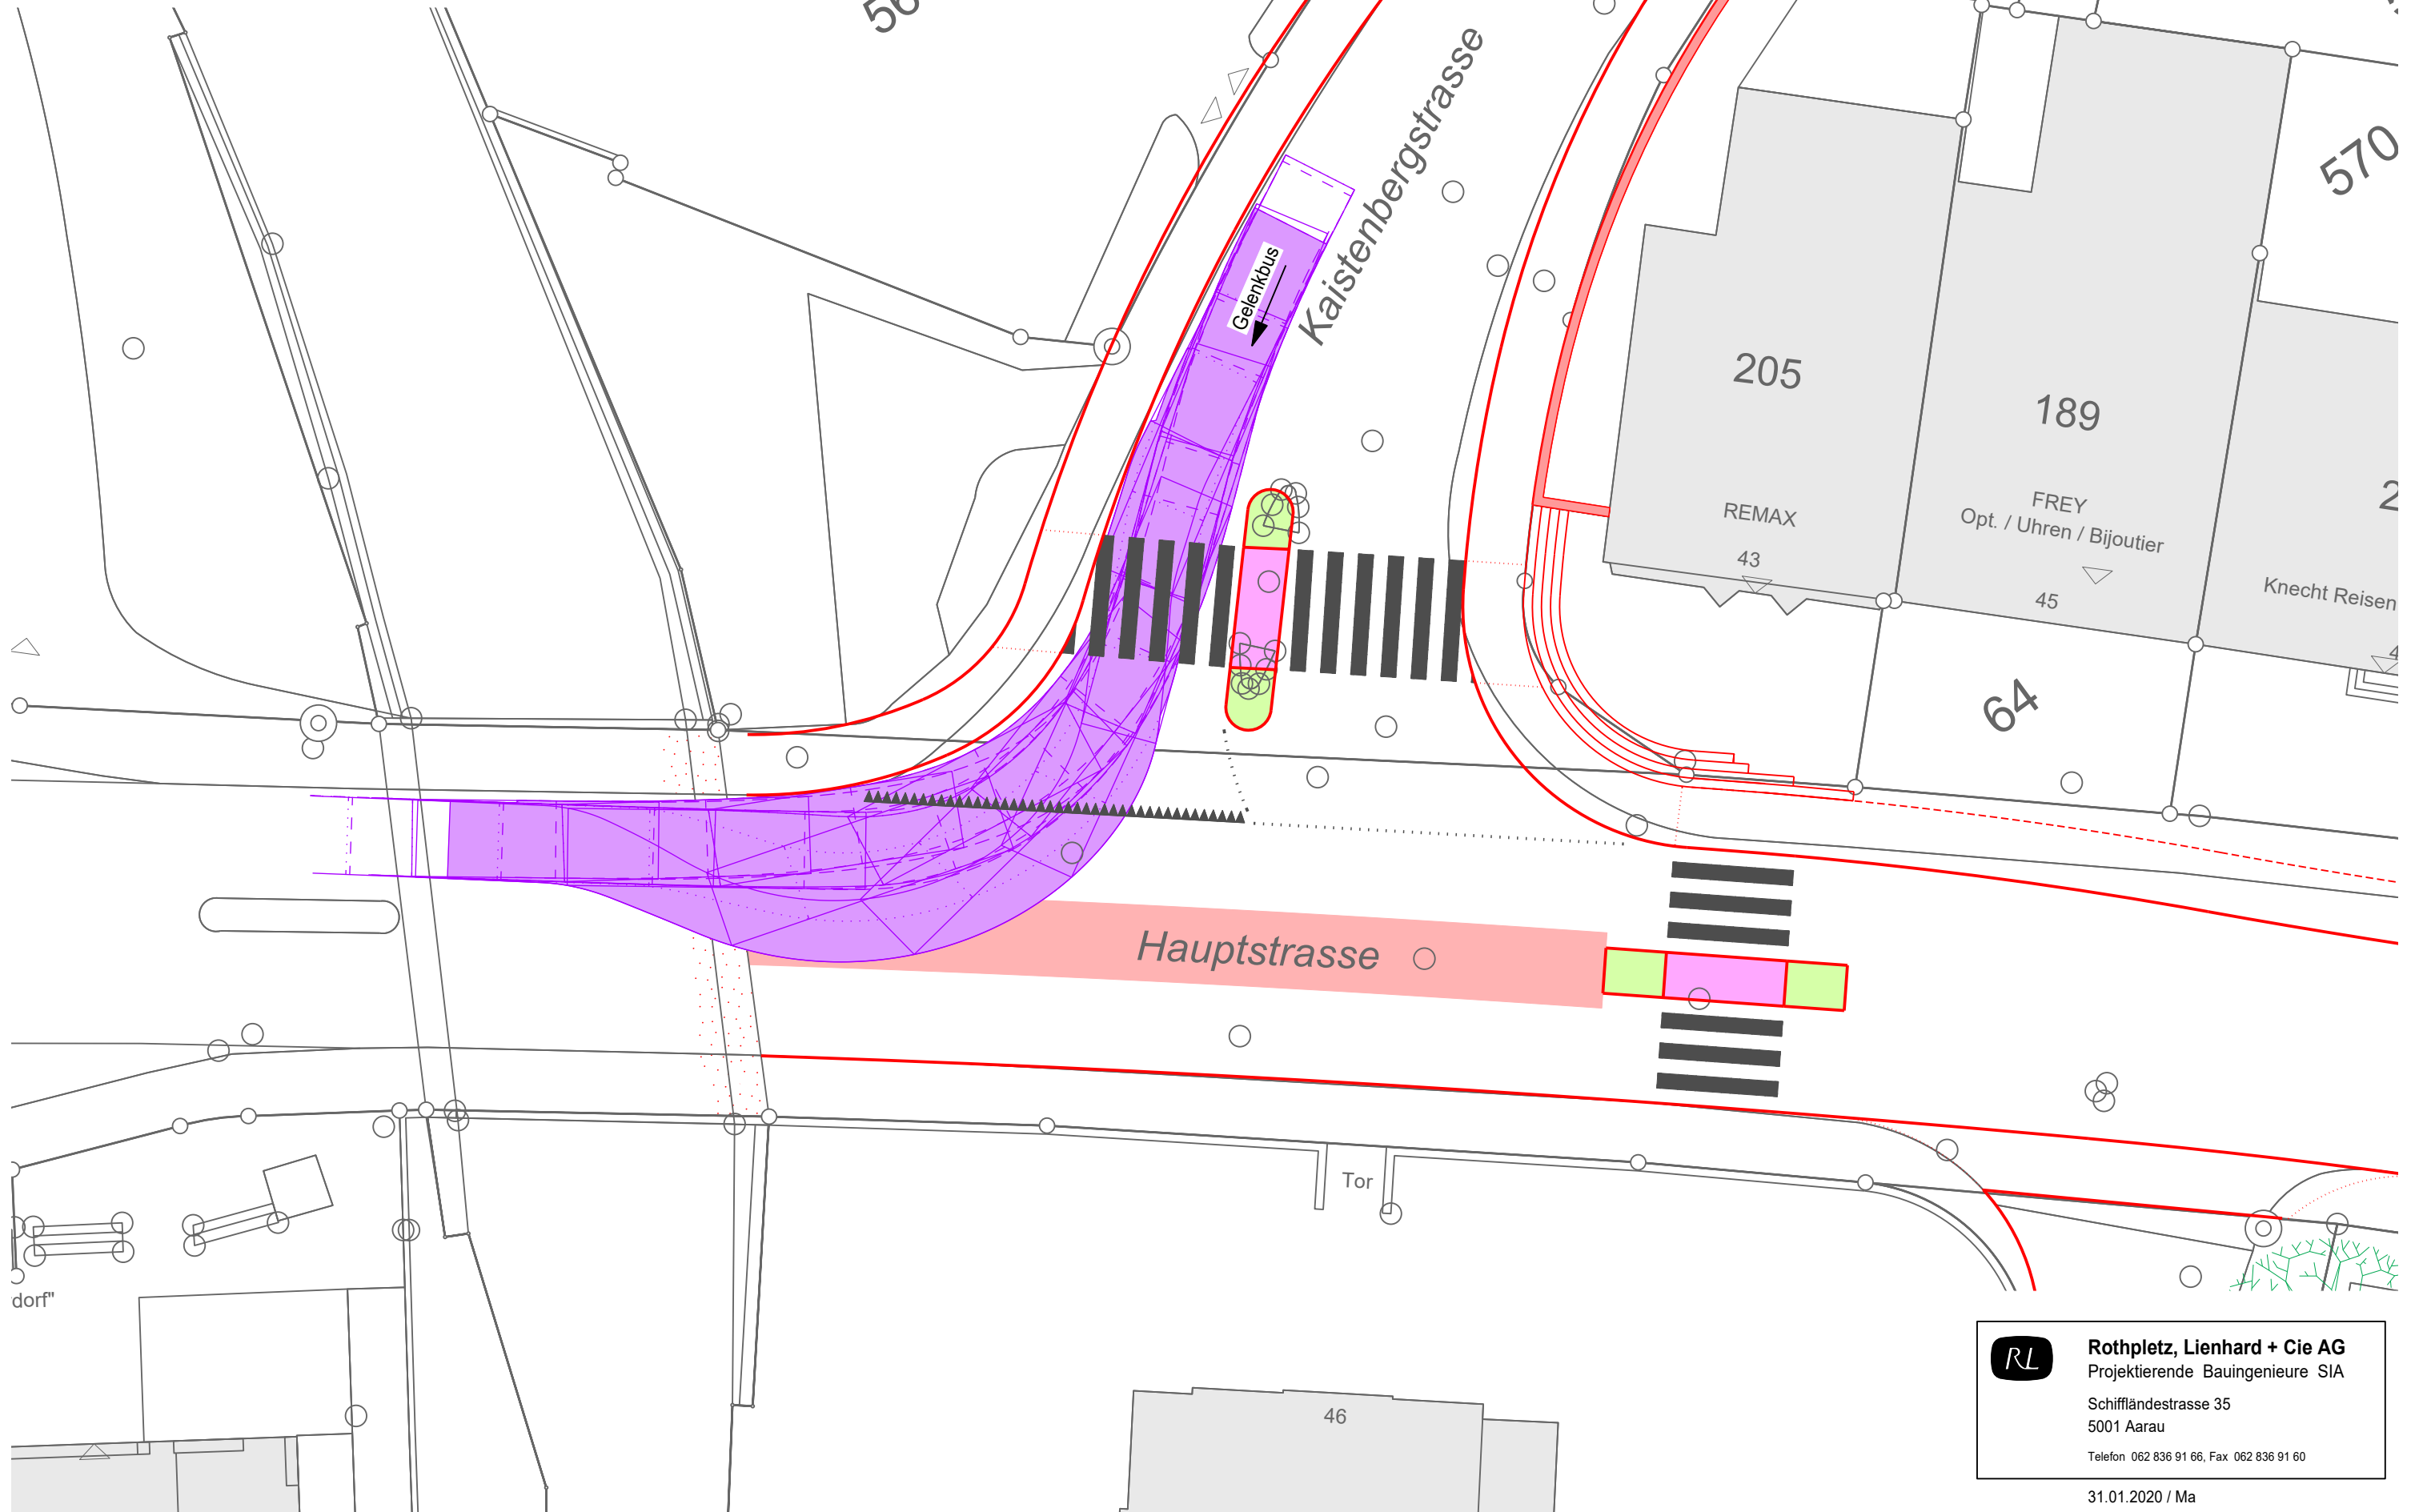



Situation 1 : 200


Schleppkurven B (mit Anhänger) Kaistenbergstr.
Schleppkurven A (ohne Anhänger) Zwidellen

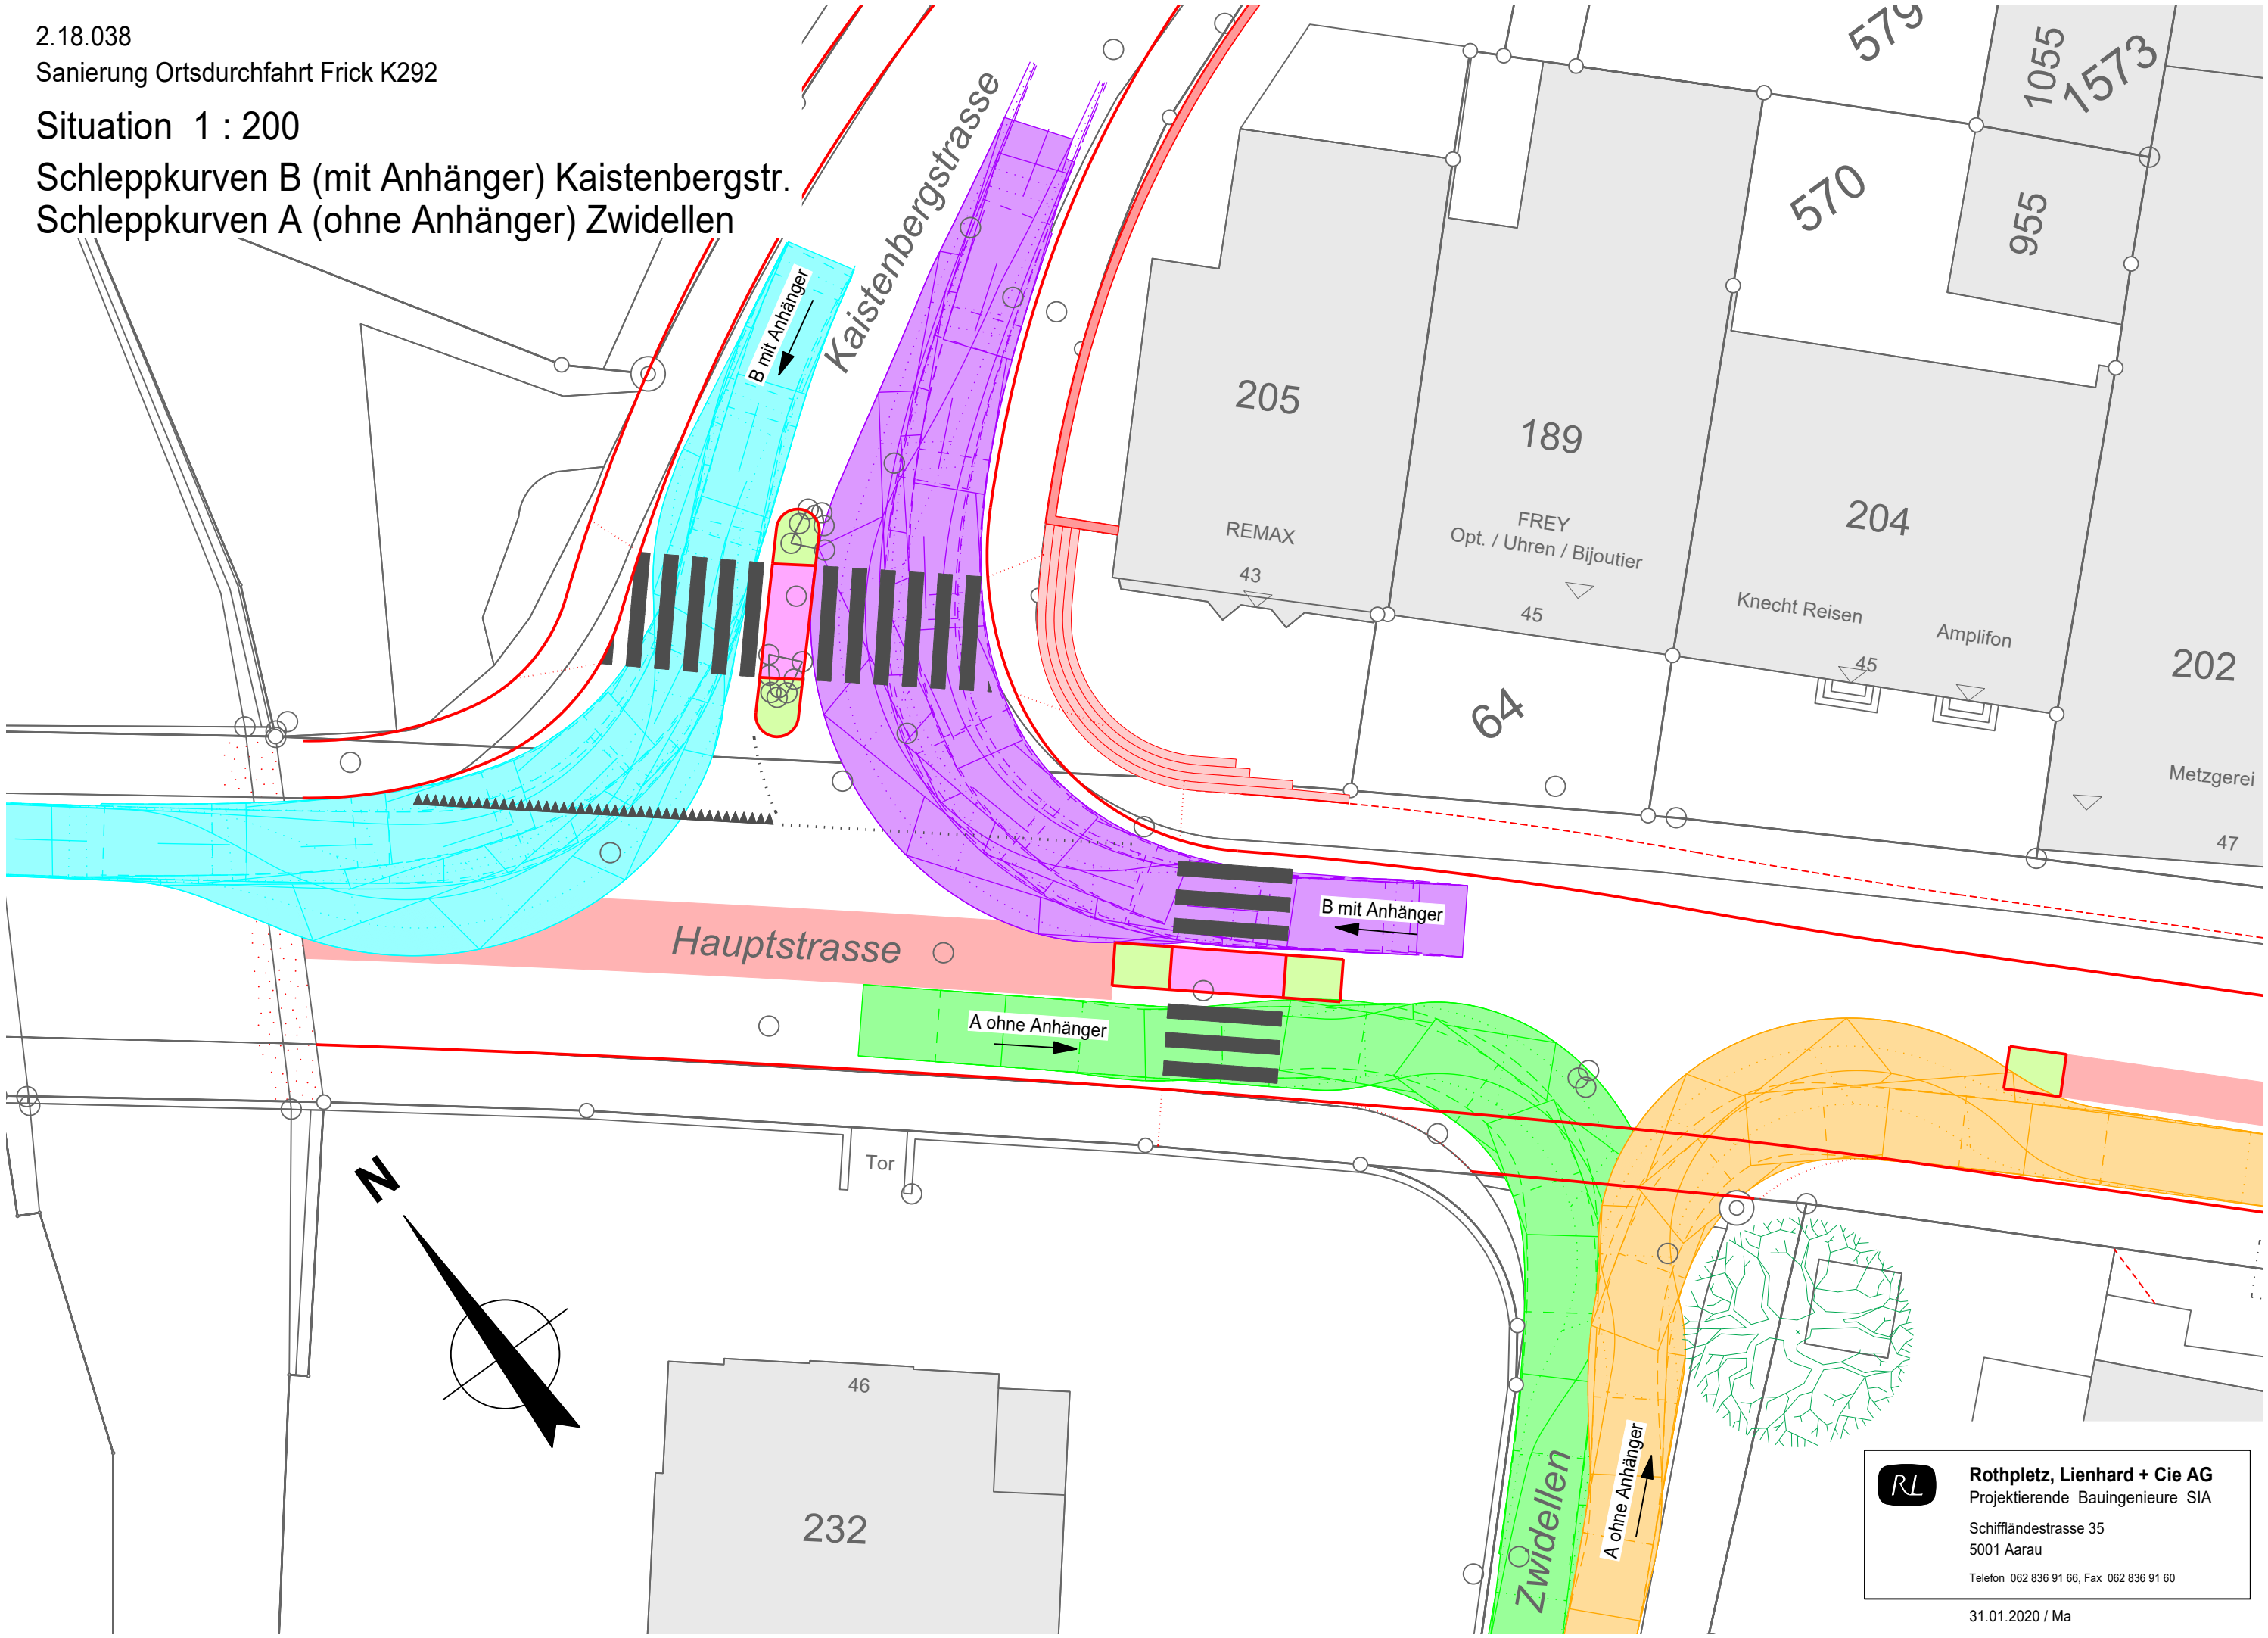

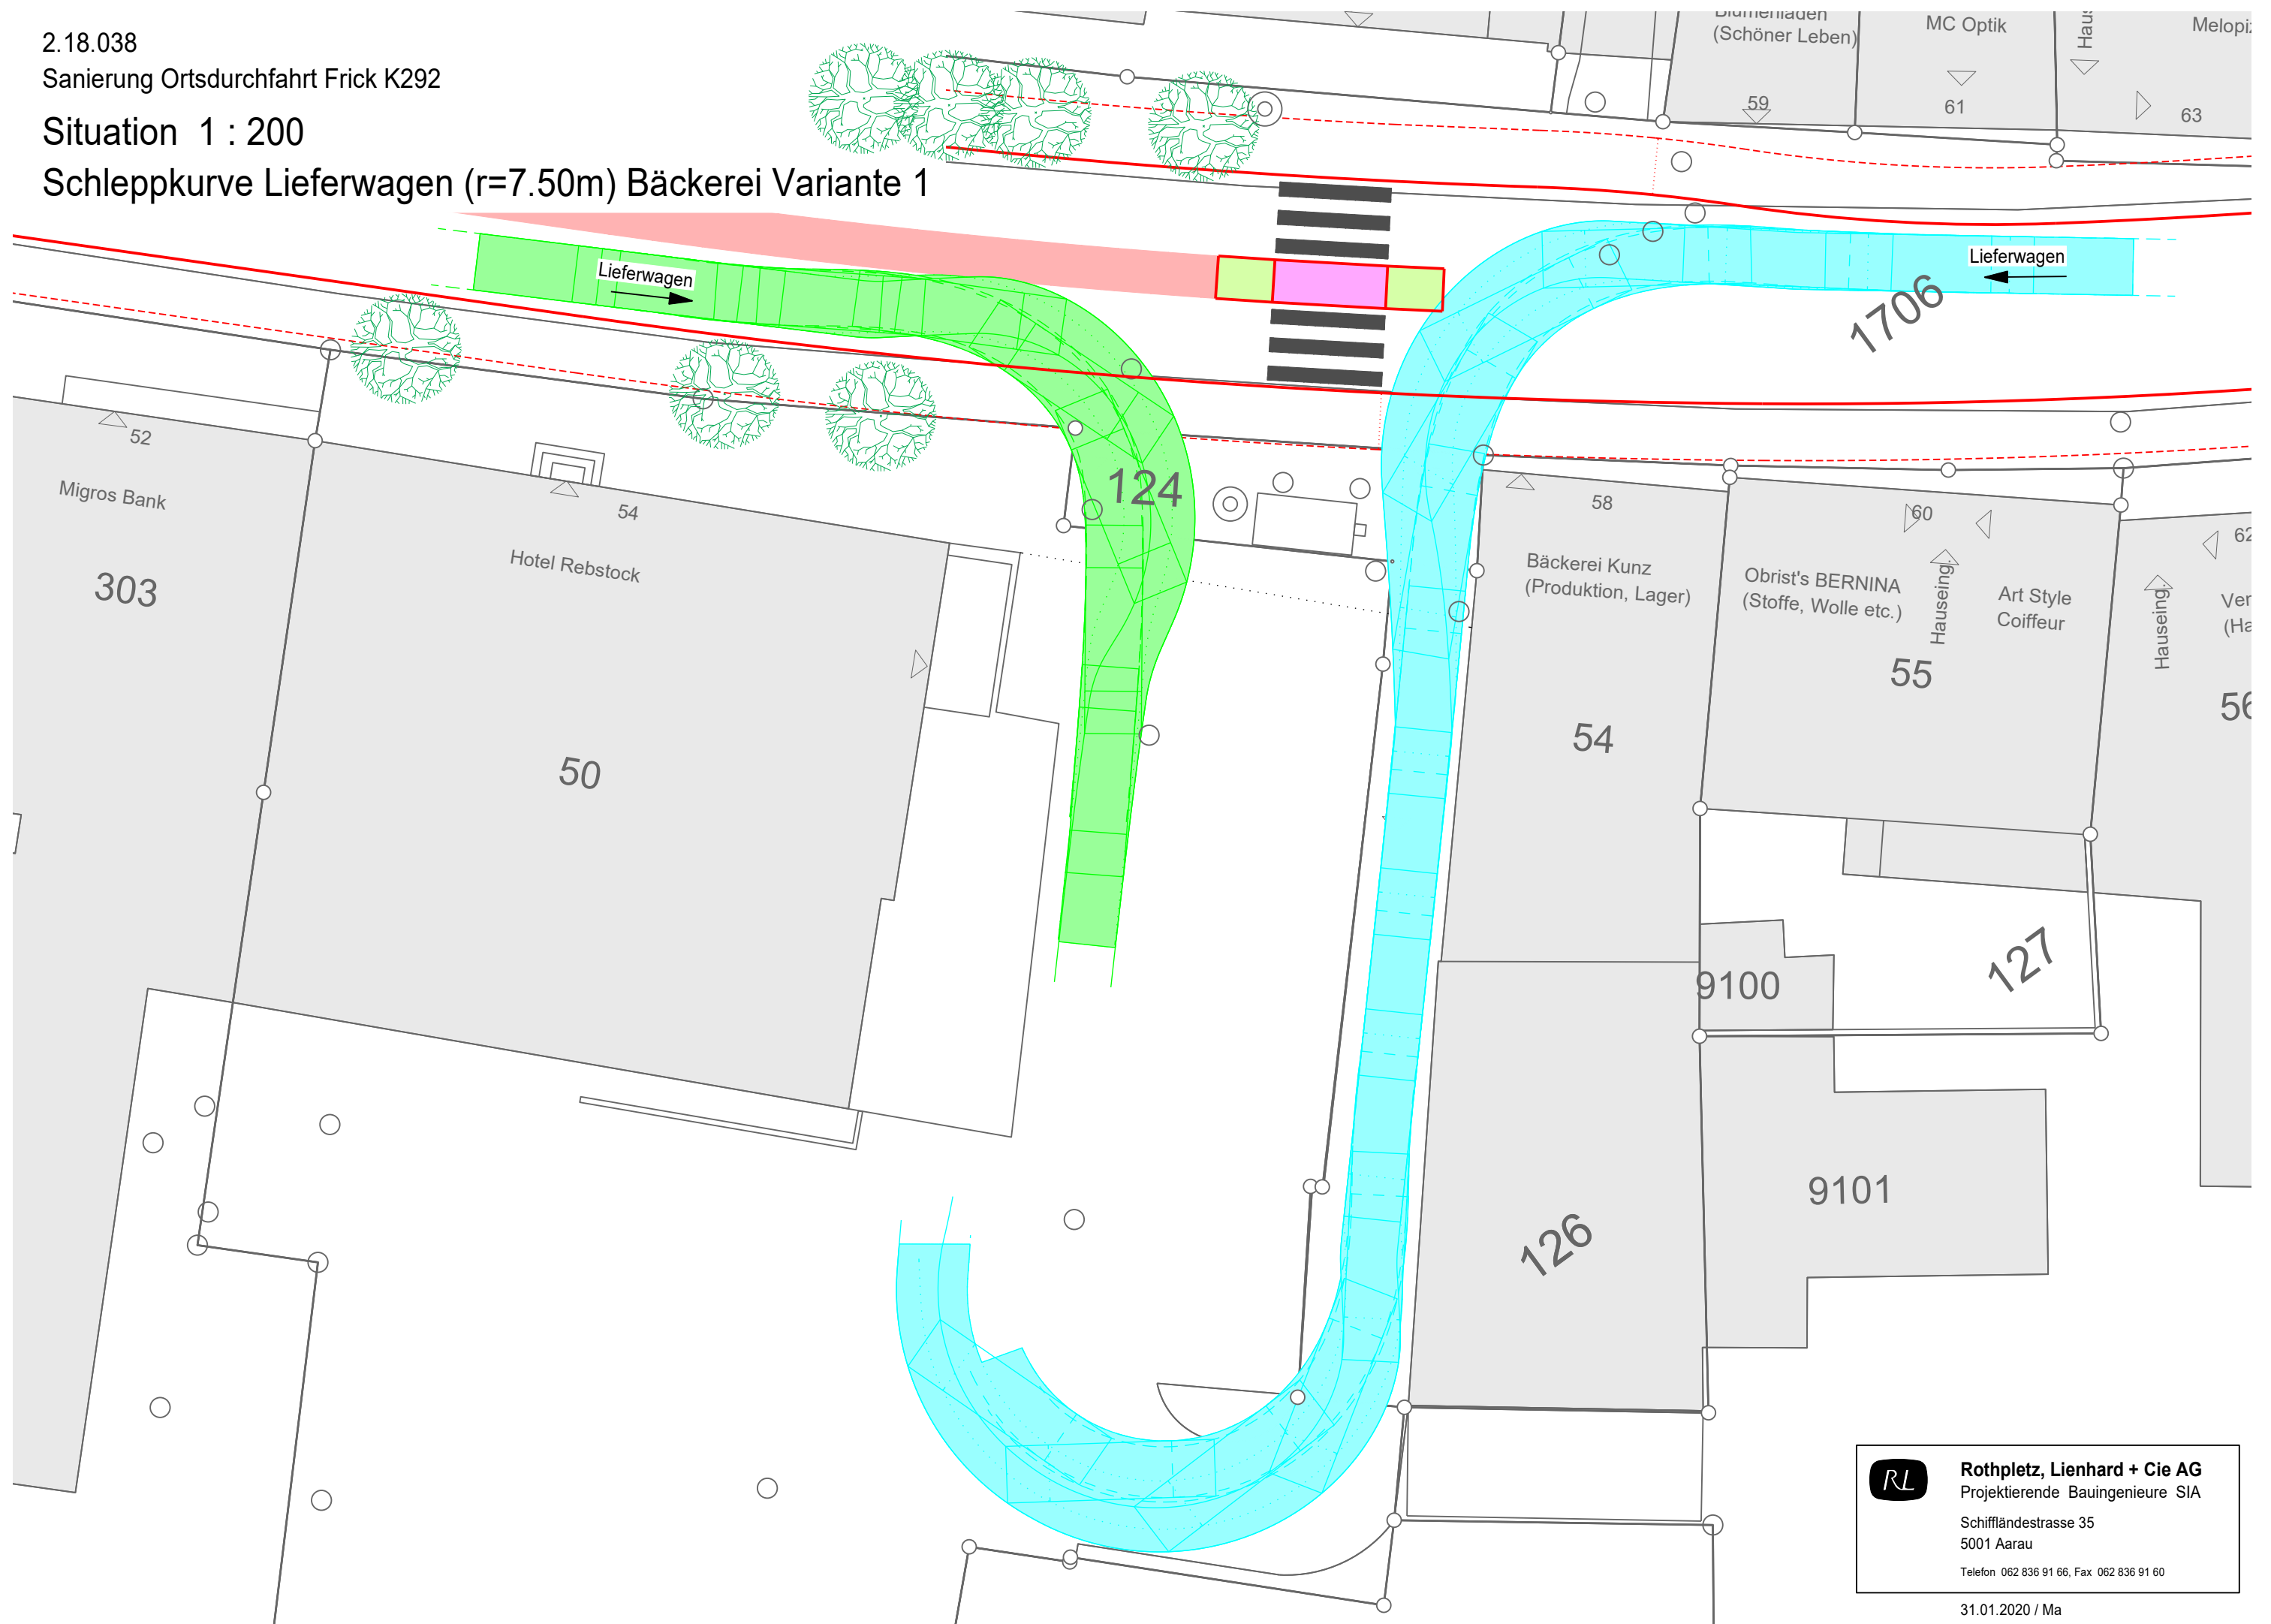

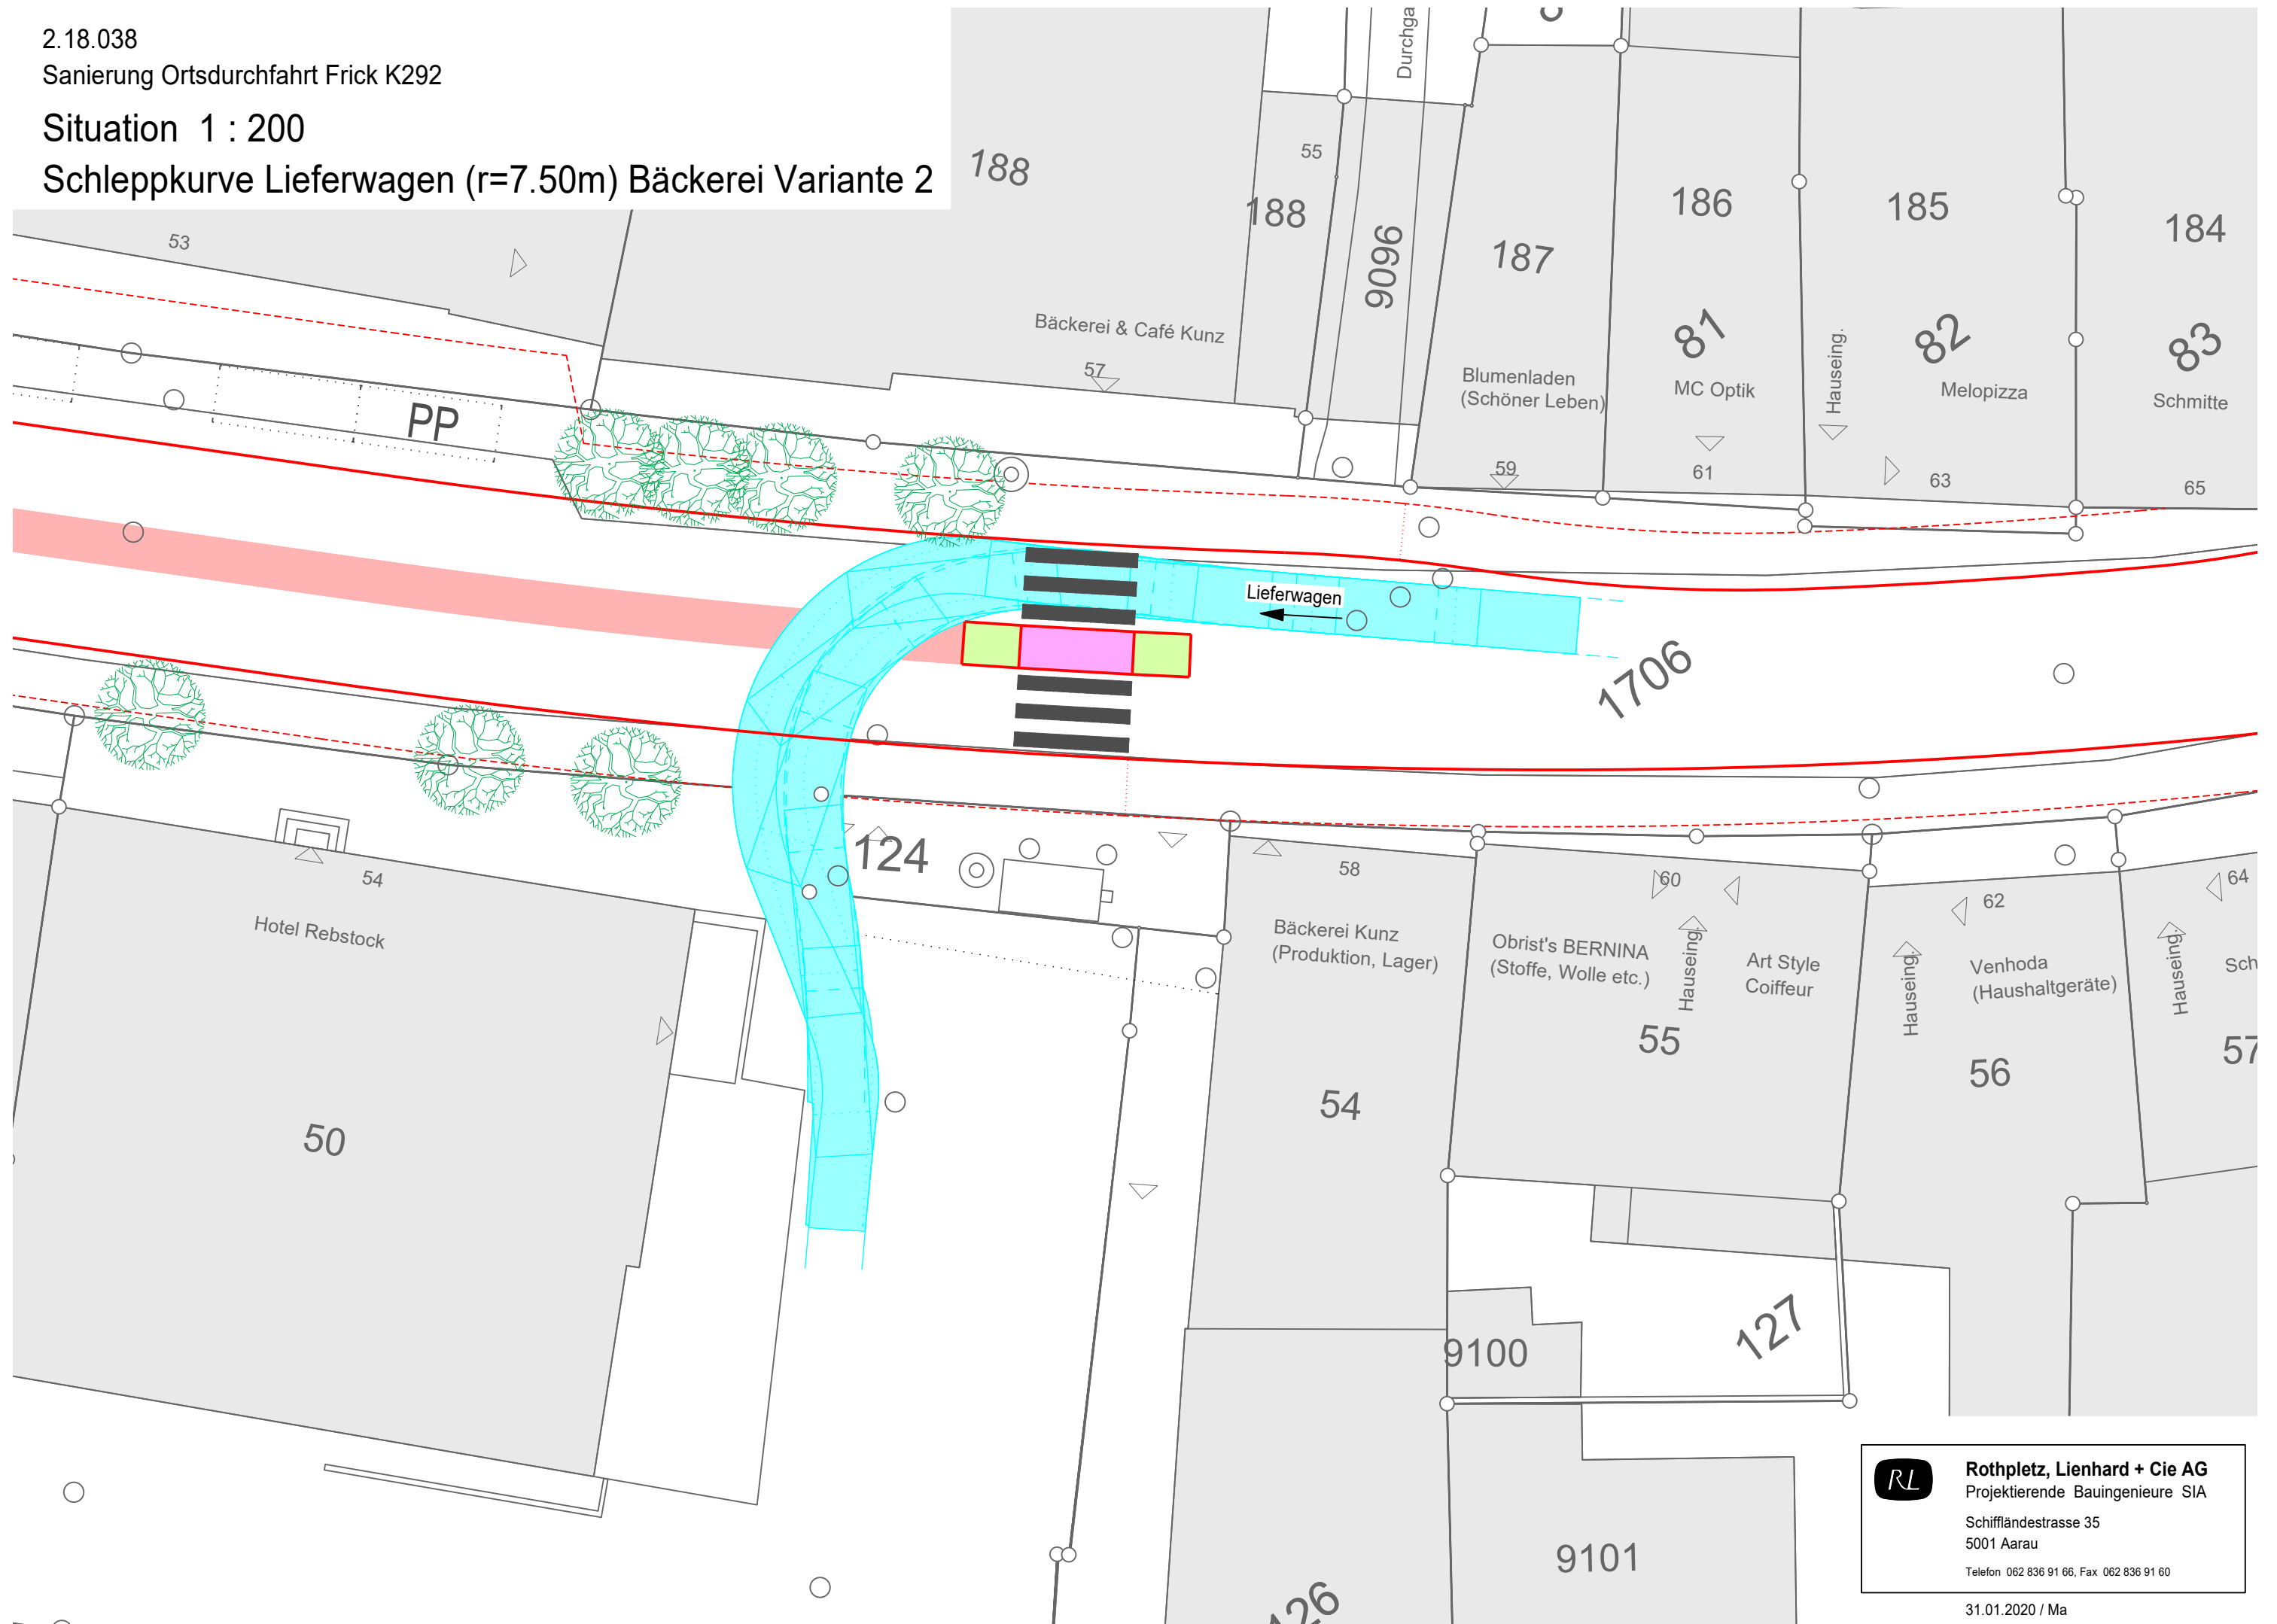

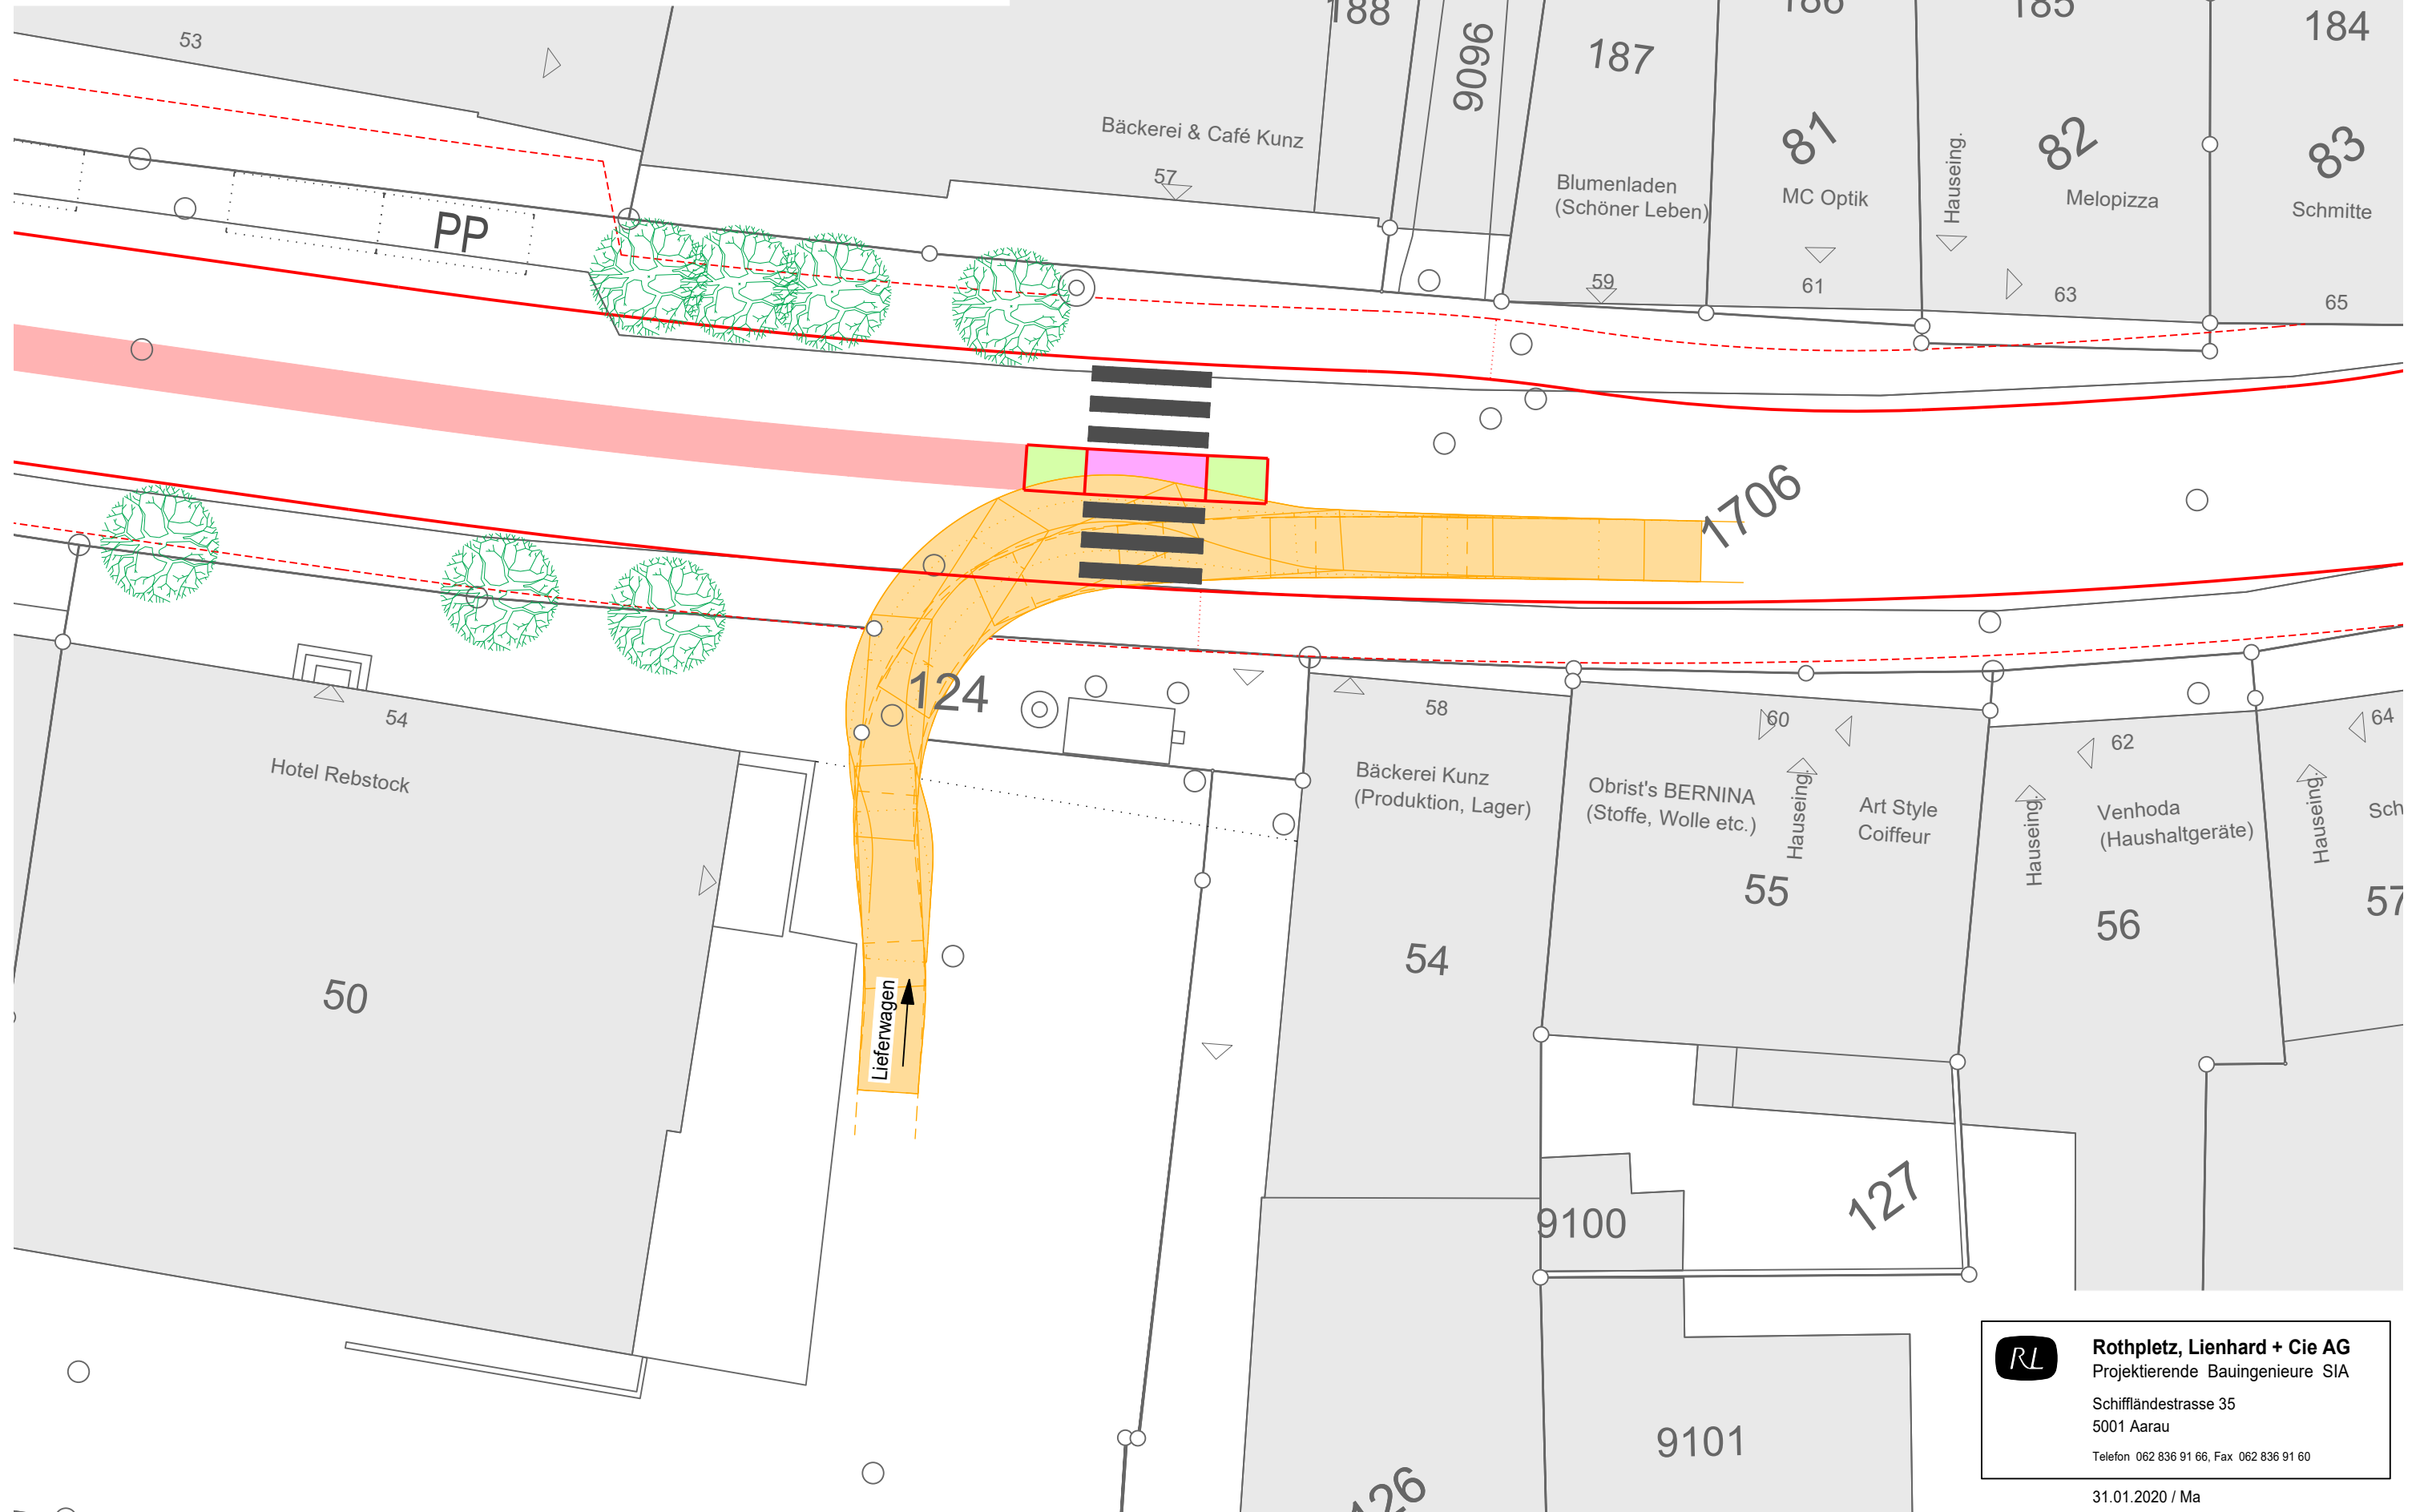

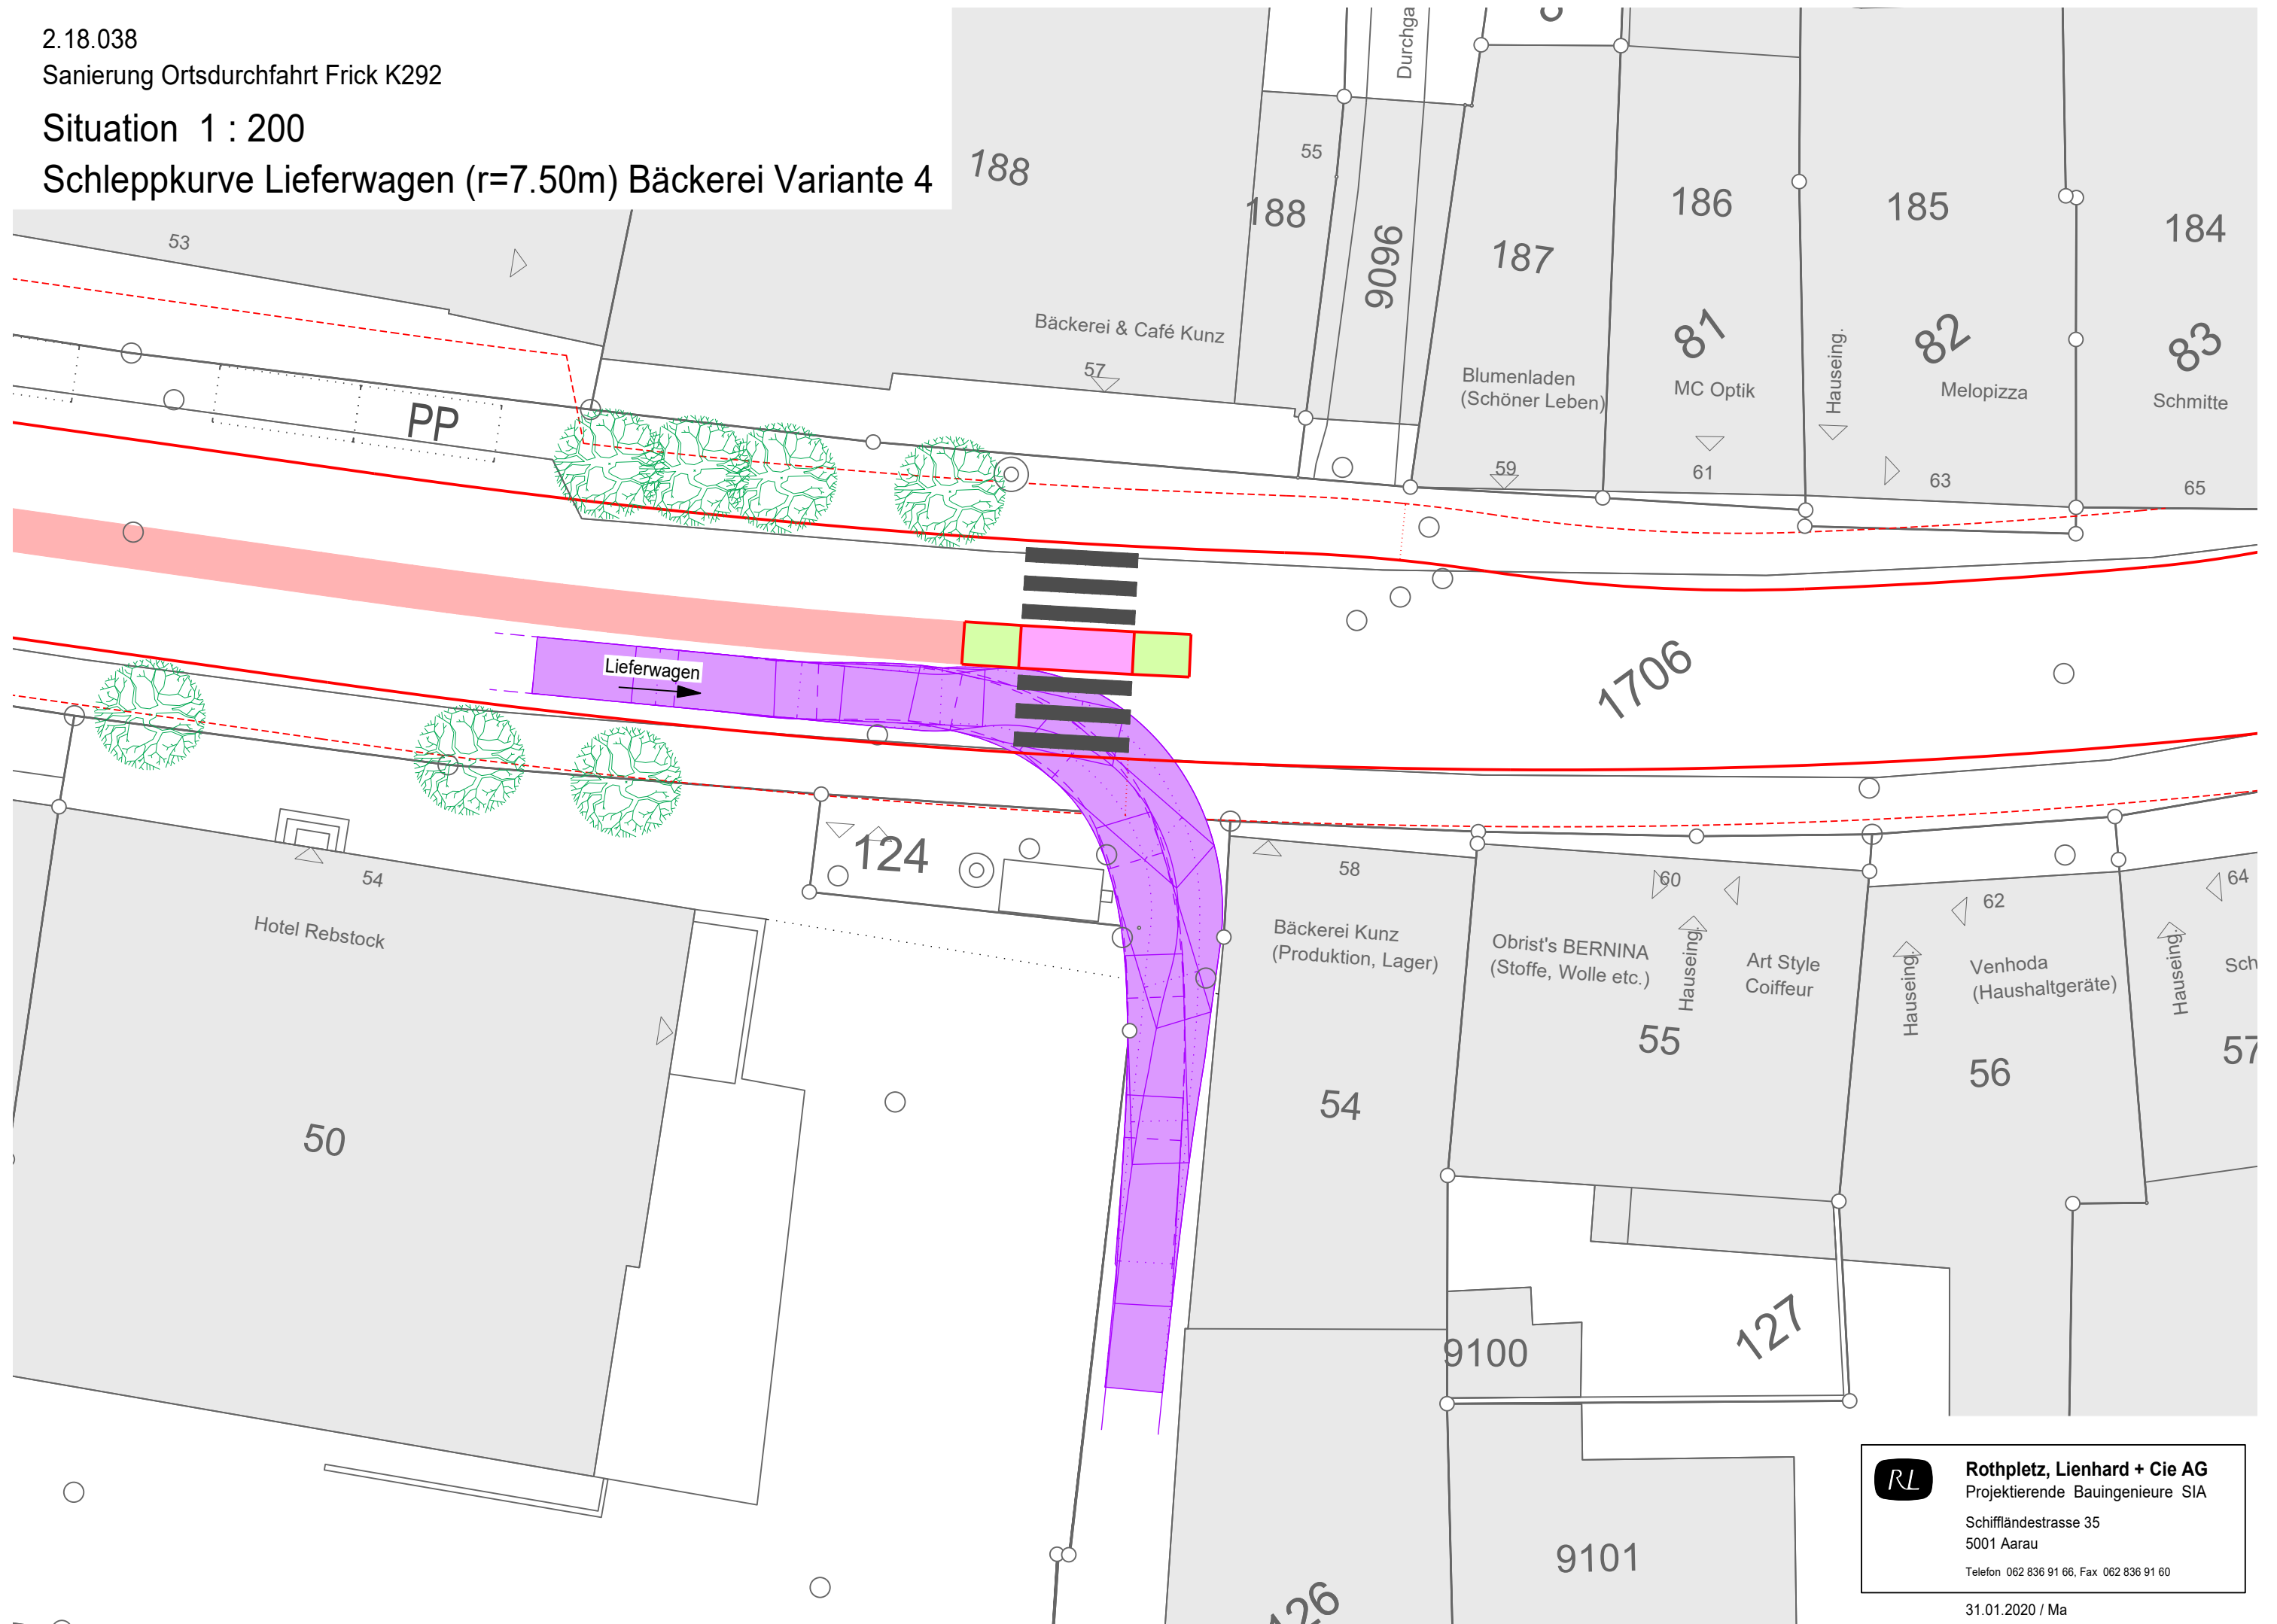


Sanierung Ortsdurchfahrt Frick K292

Schleppkurve B (mit Anhänger) Hauptstrasse



Situation 1 : 200

Schleppkurve B (mit Anhänger) Schulstrasse

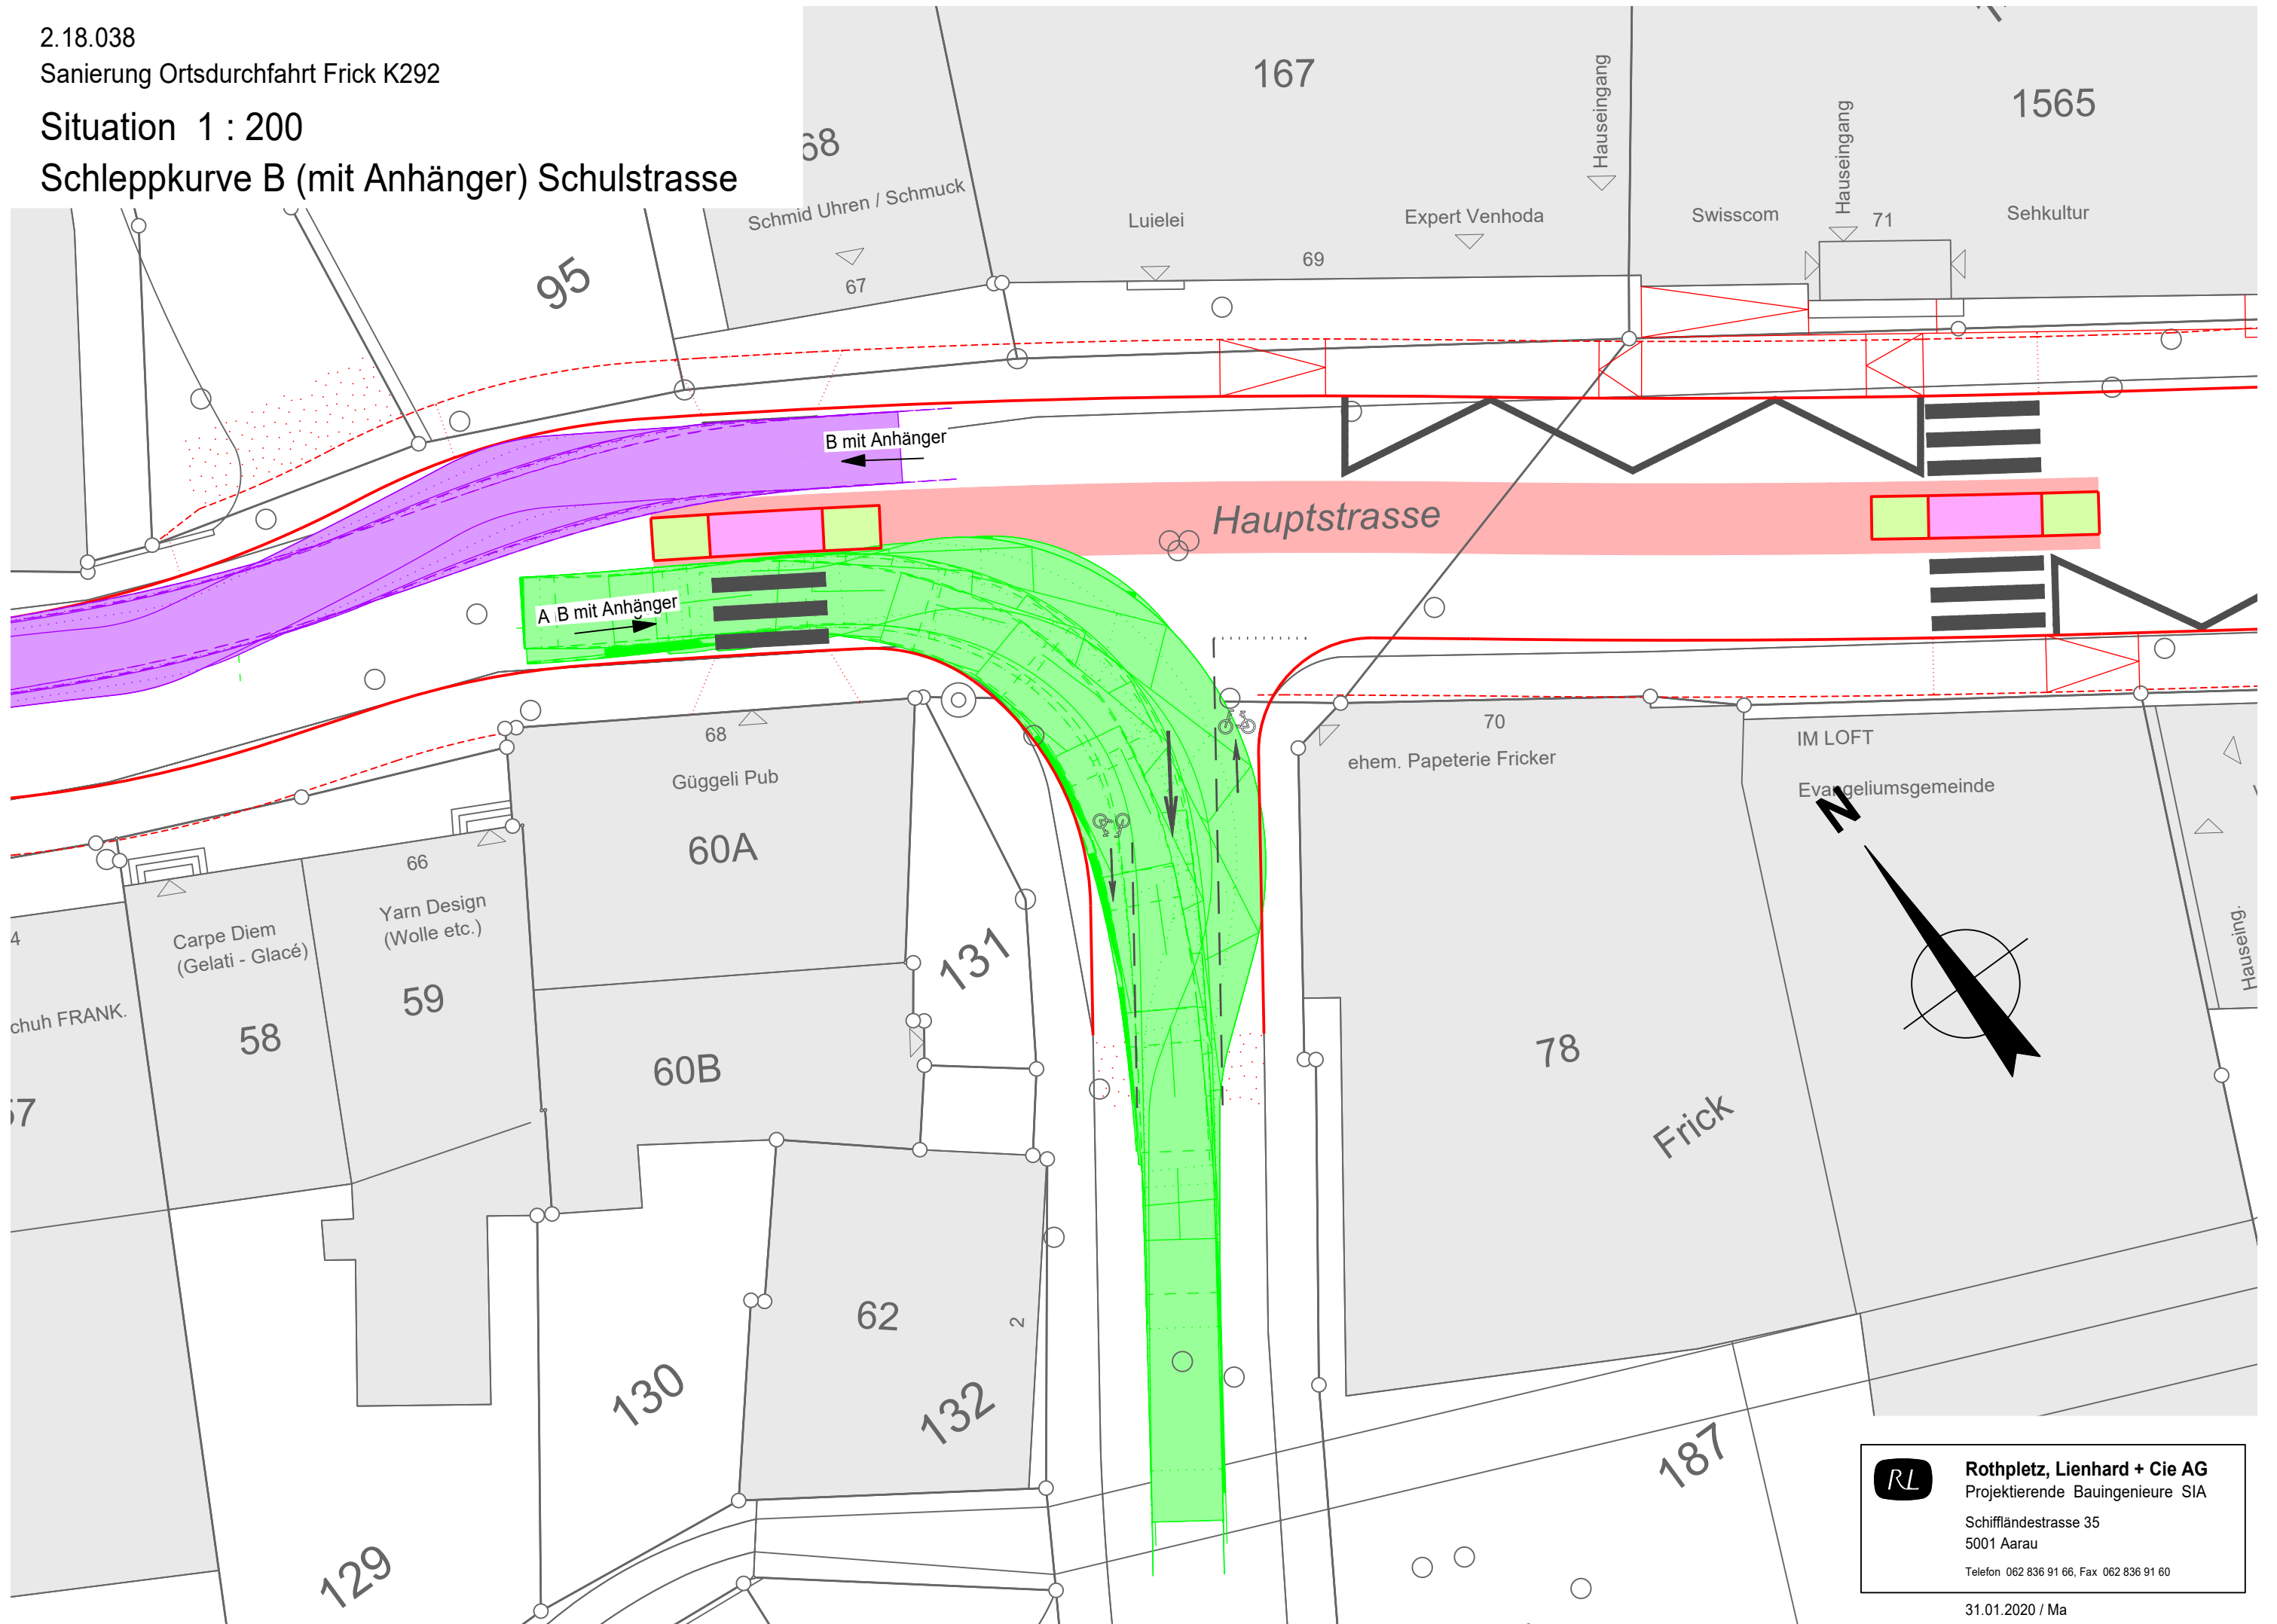

Situation 1 : 200

Schleppkurve B (mit Anhänger) Geissgasse
Schleppkurve PW Zufahrt

