



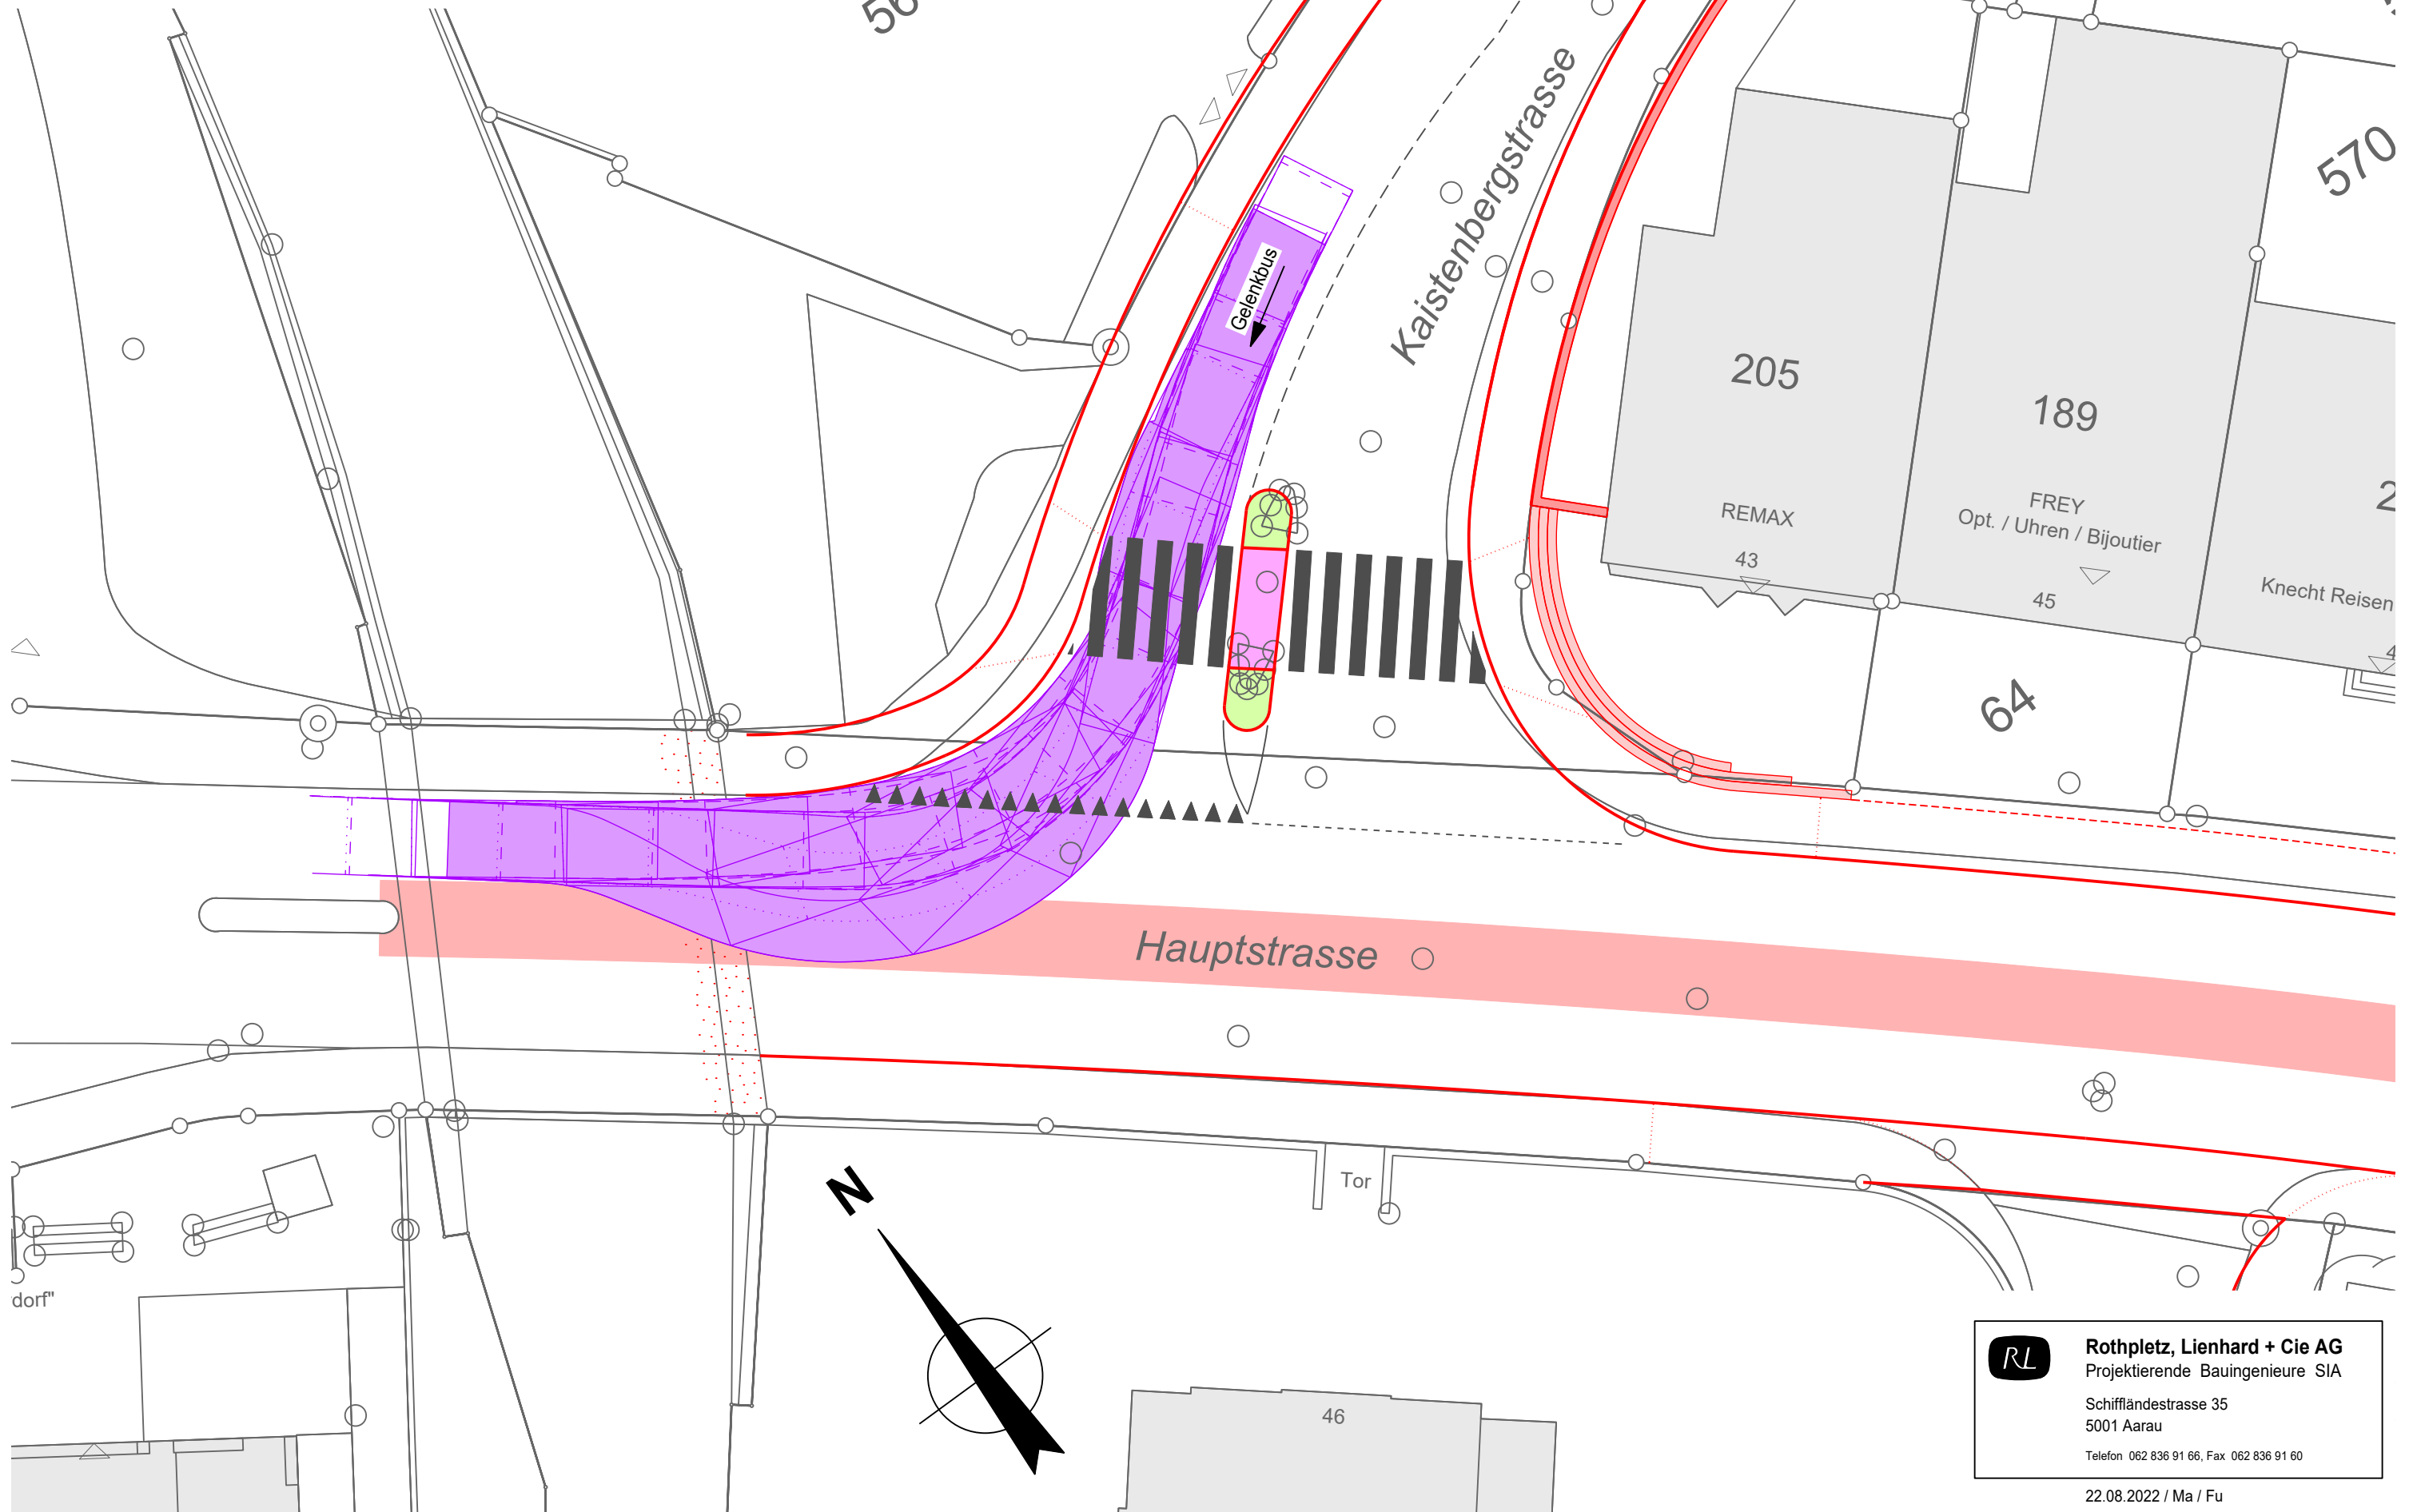


Situation 1 : 200

Schleppkurven B (mit Anhänger) Kaistenbergstr.
Schleppkurven A (ohne Anhänger) Zwidellen

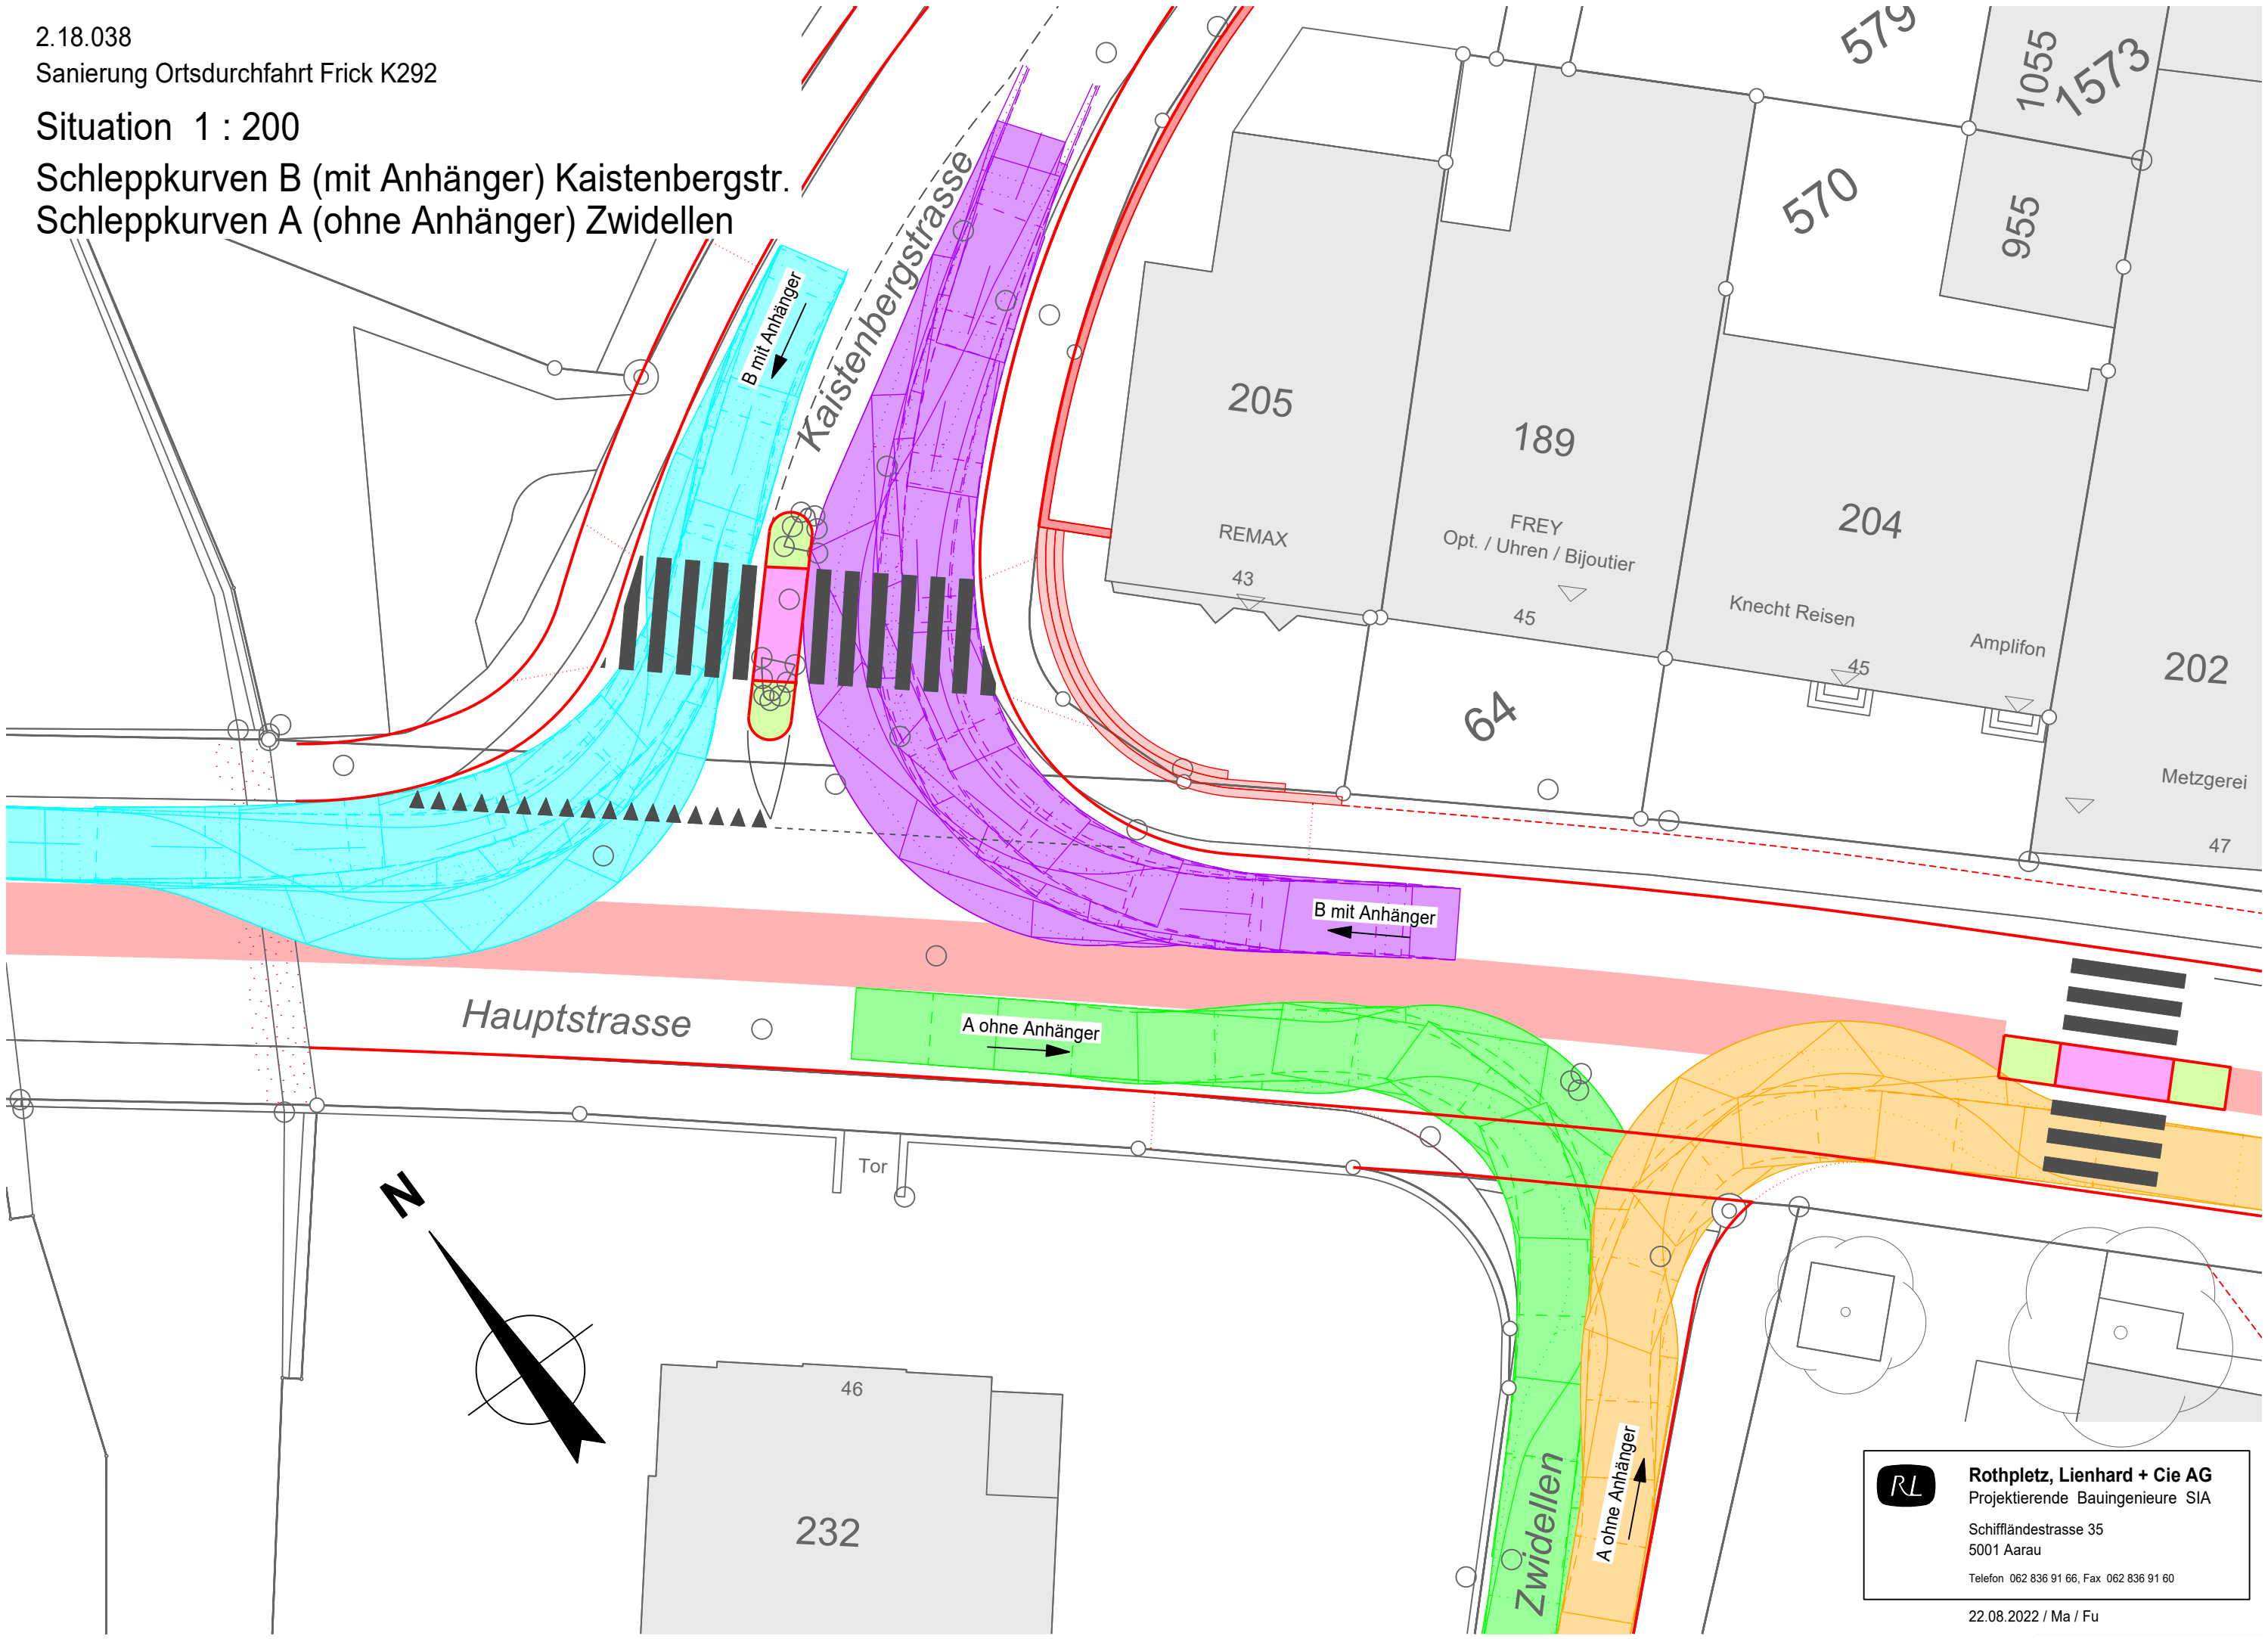


2.18.038
Sanierung Ortsdurchfahrt Frick K292
Situation 1 : 200
Schleppkurve Lieferwagen (r=7.50m) Bäckerei Variante 1

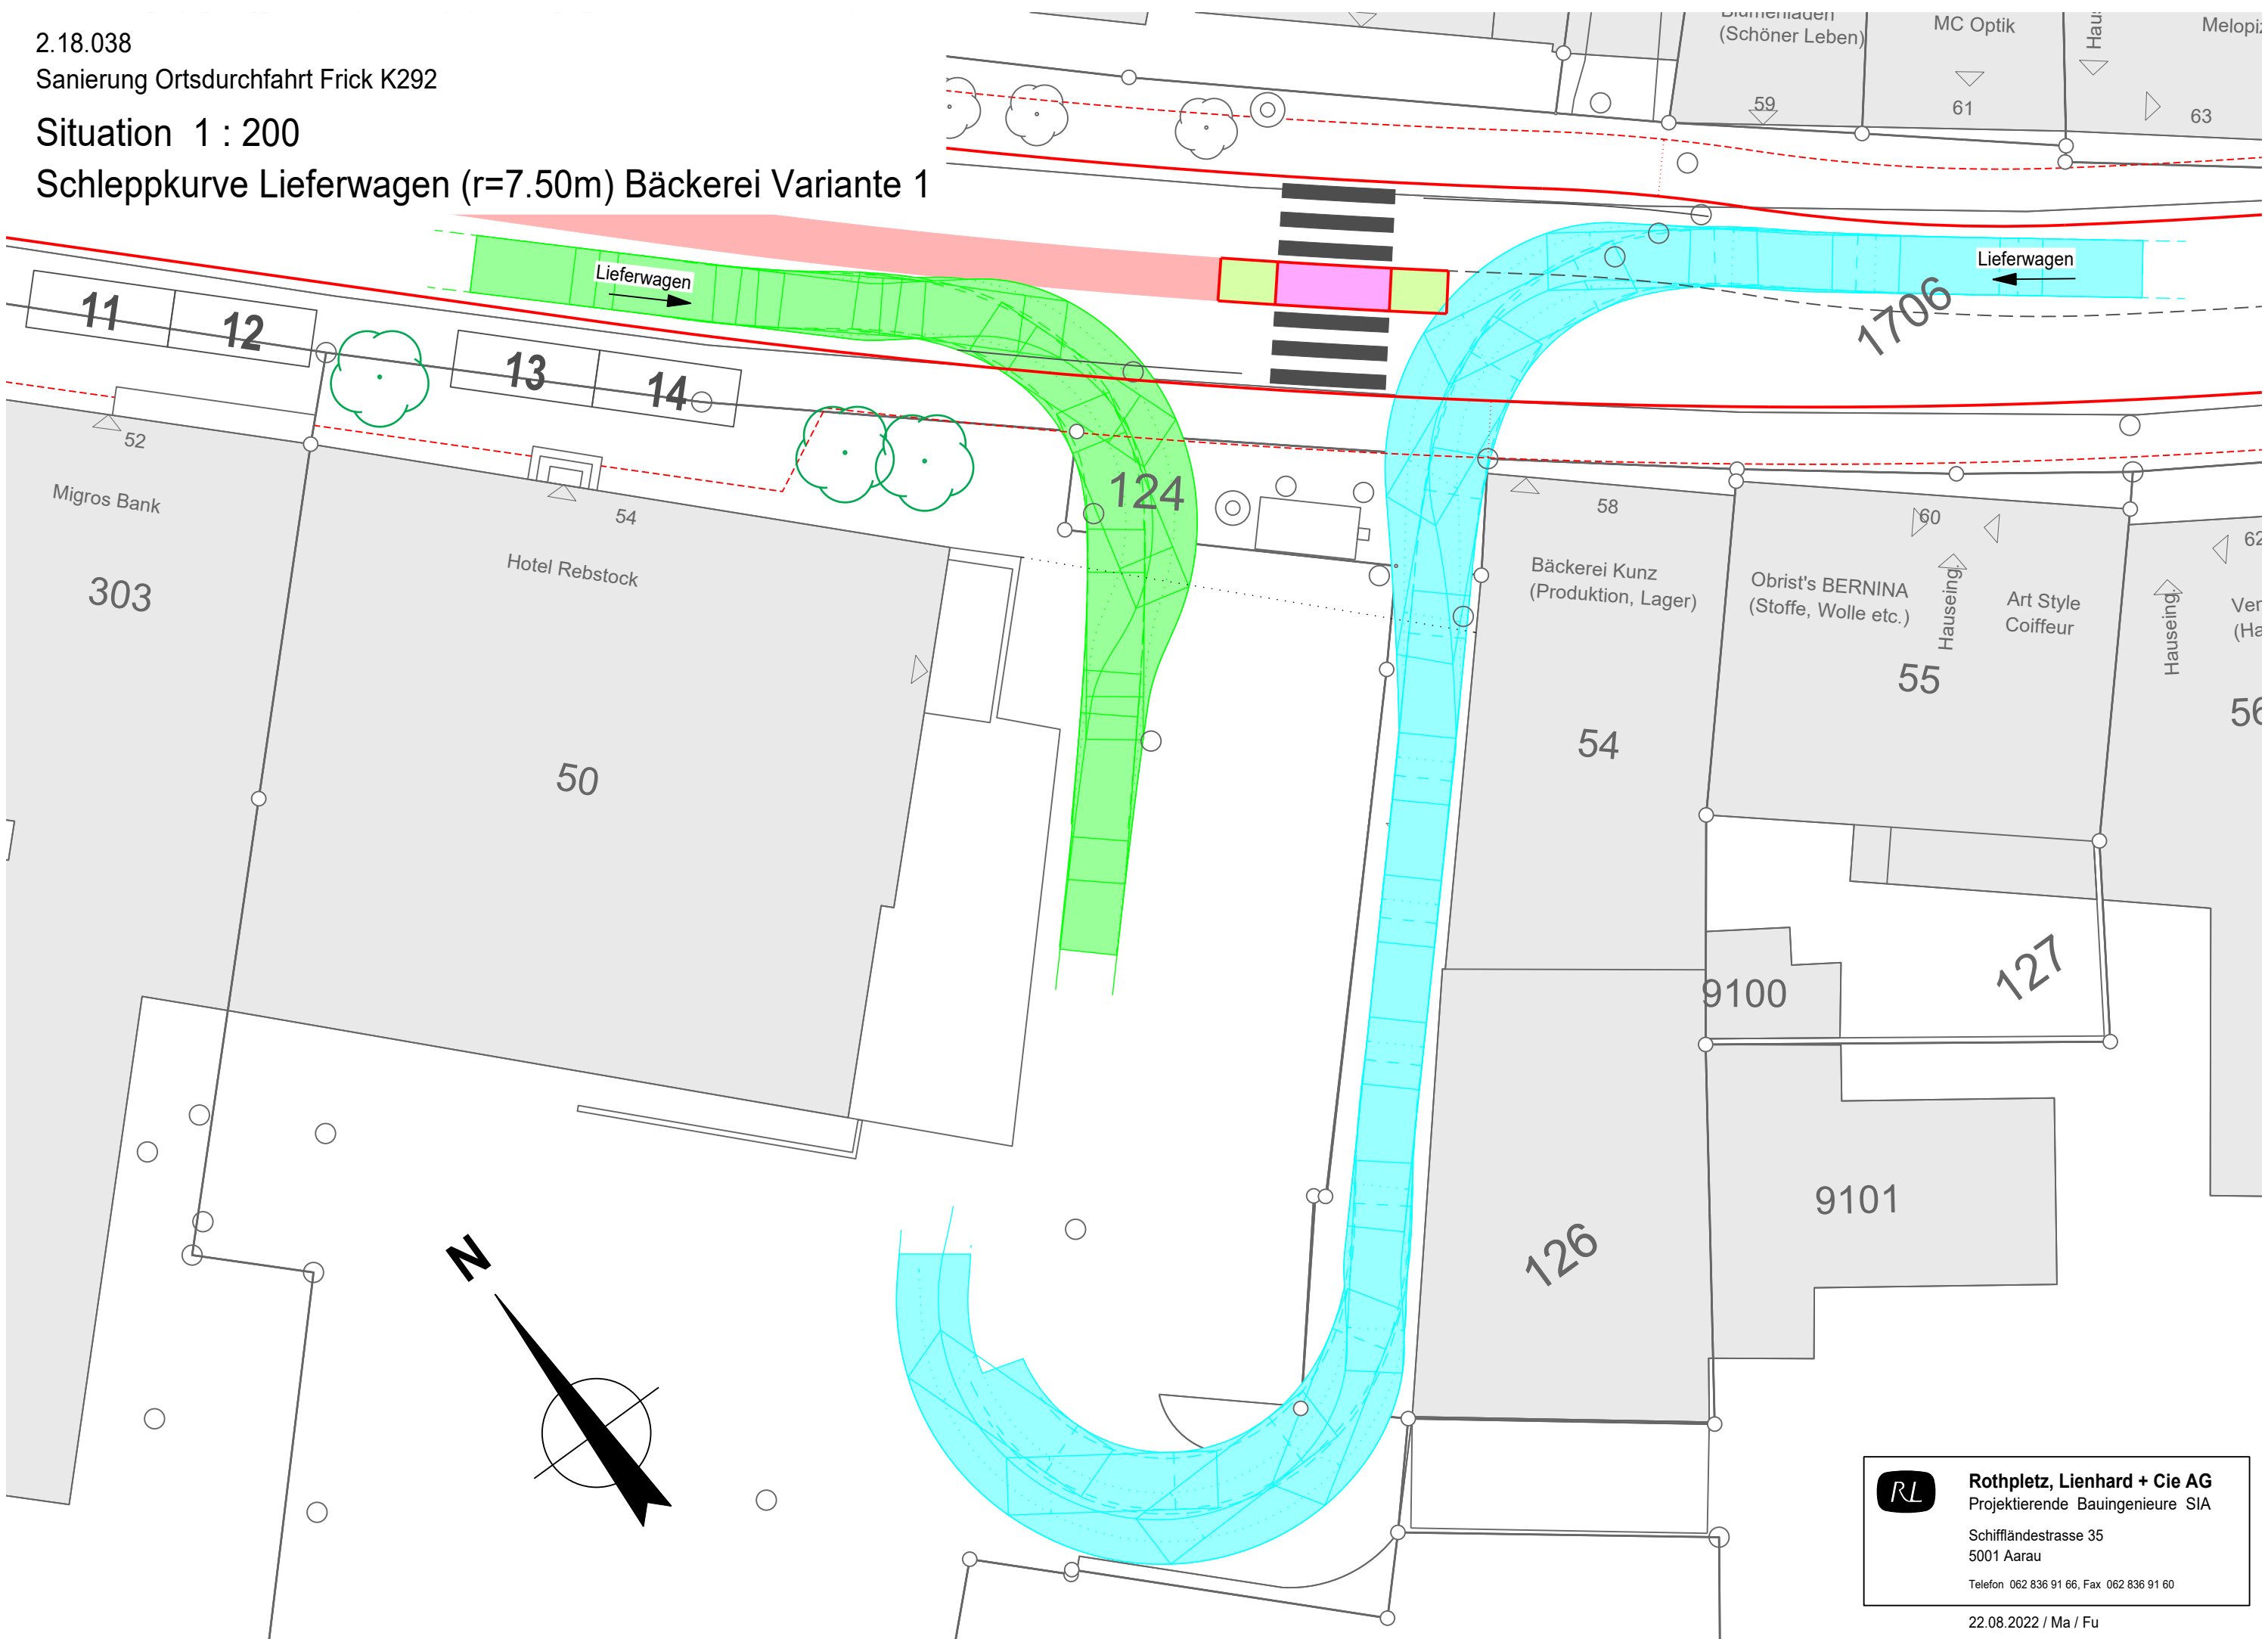


Situation 1 : 200

Schleppkurve Lieferwagen (r=7.50m) Bäckerei Variante 2

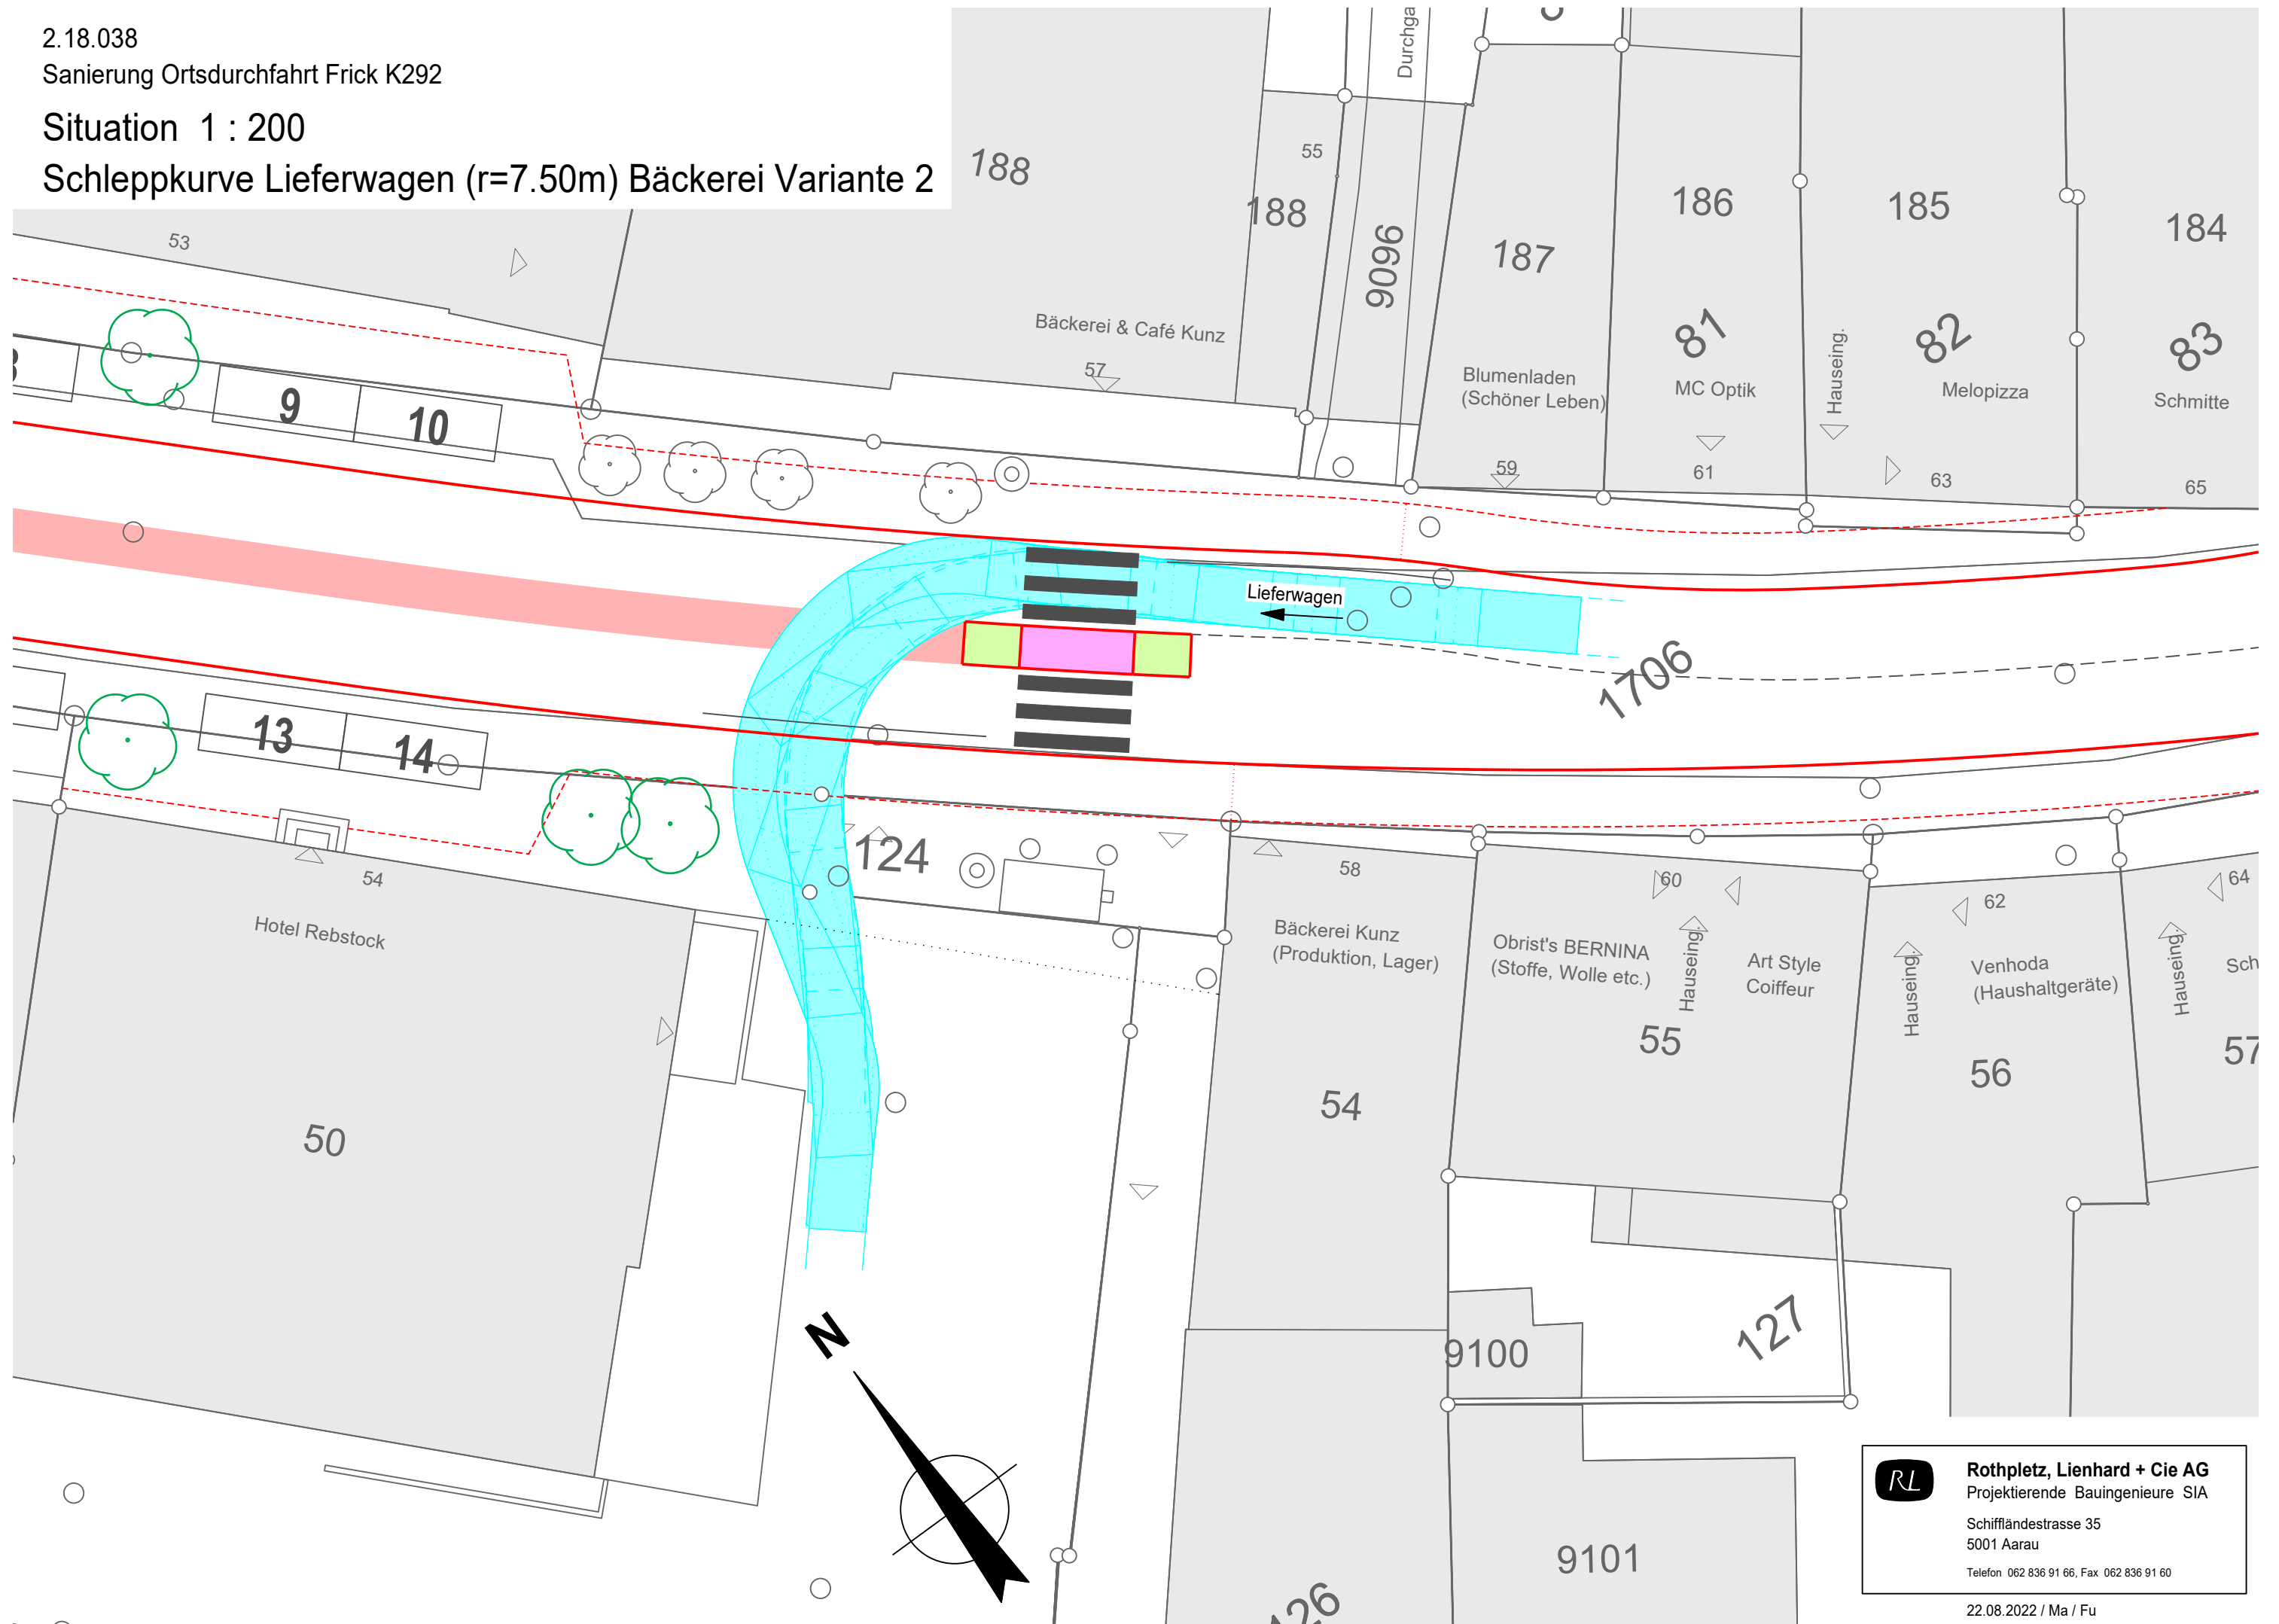


Sanierung Ortsdurchfahrt Frick K292

Schleppkurve Lieferwagen (r=7.50m) Bäckerei Variante 3

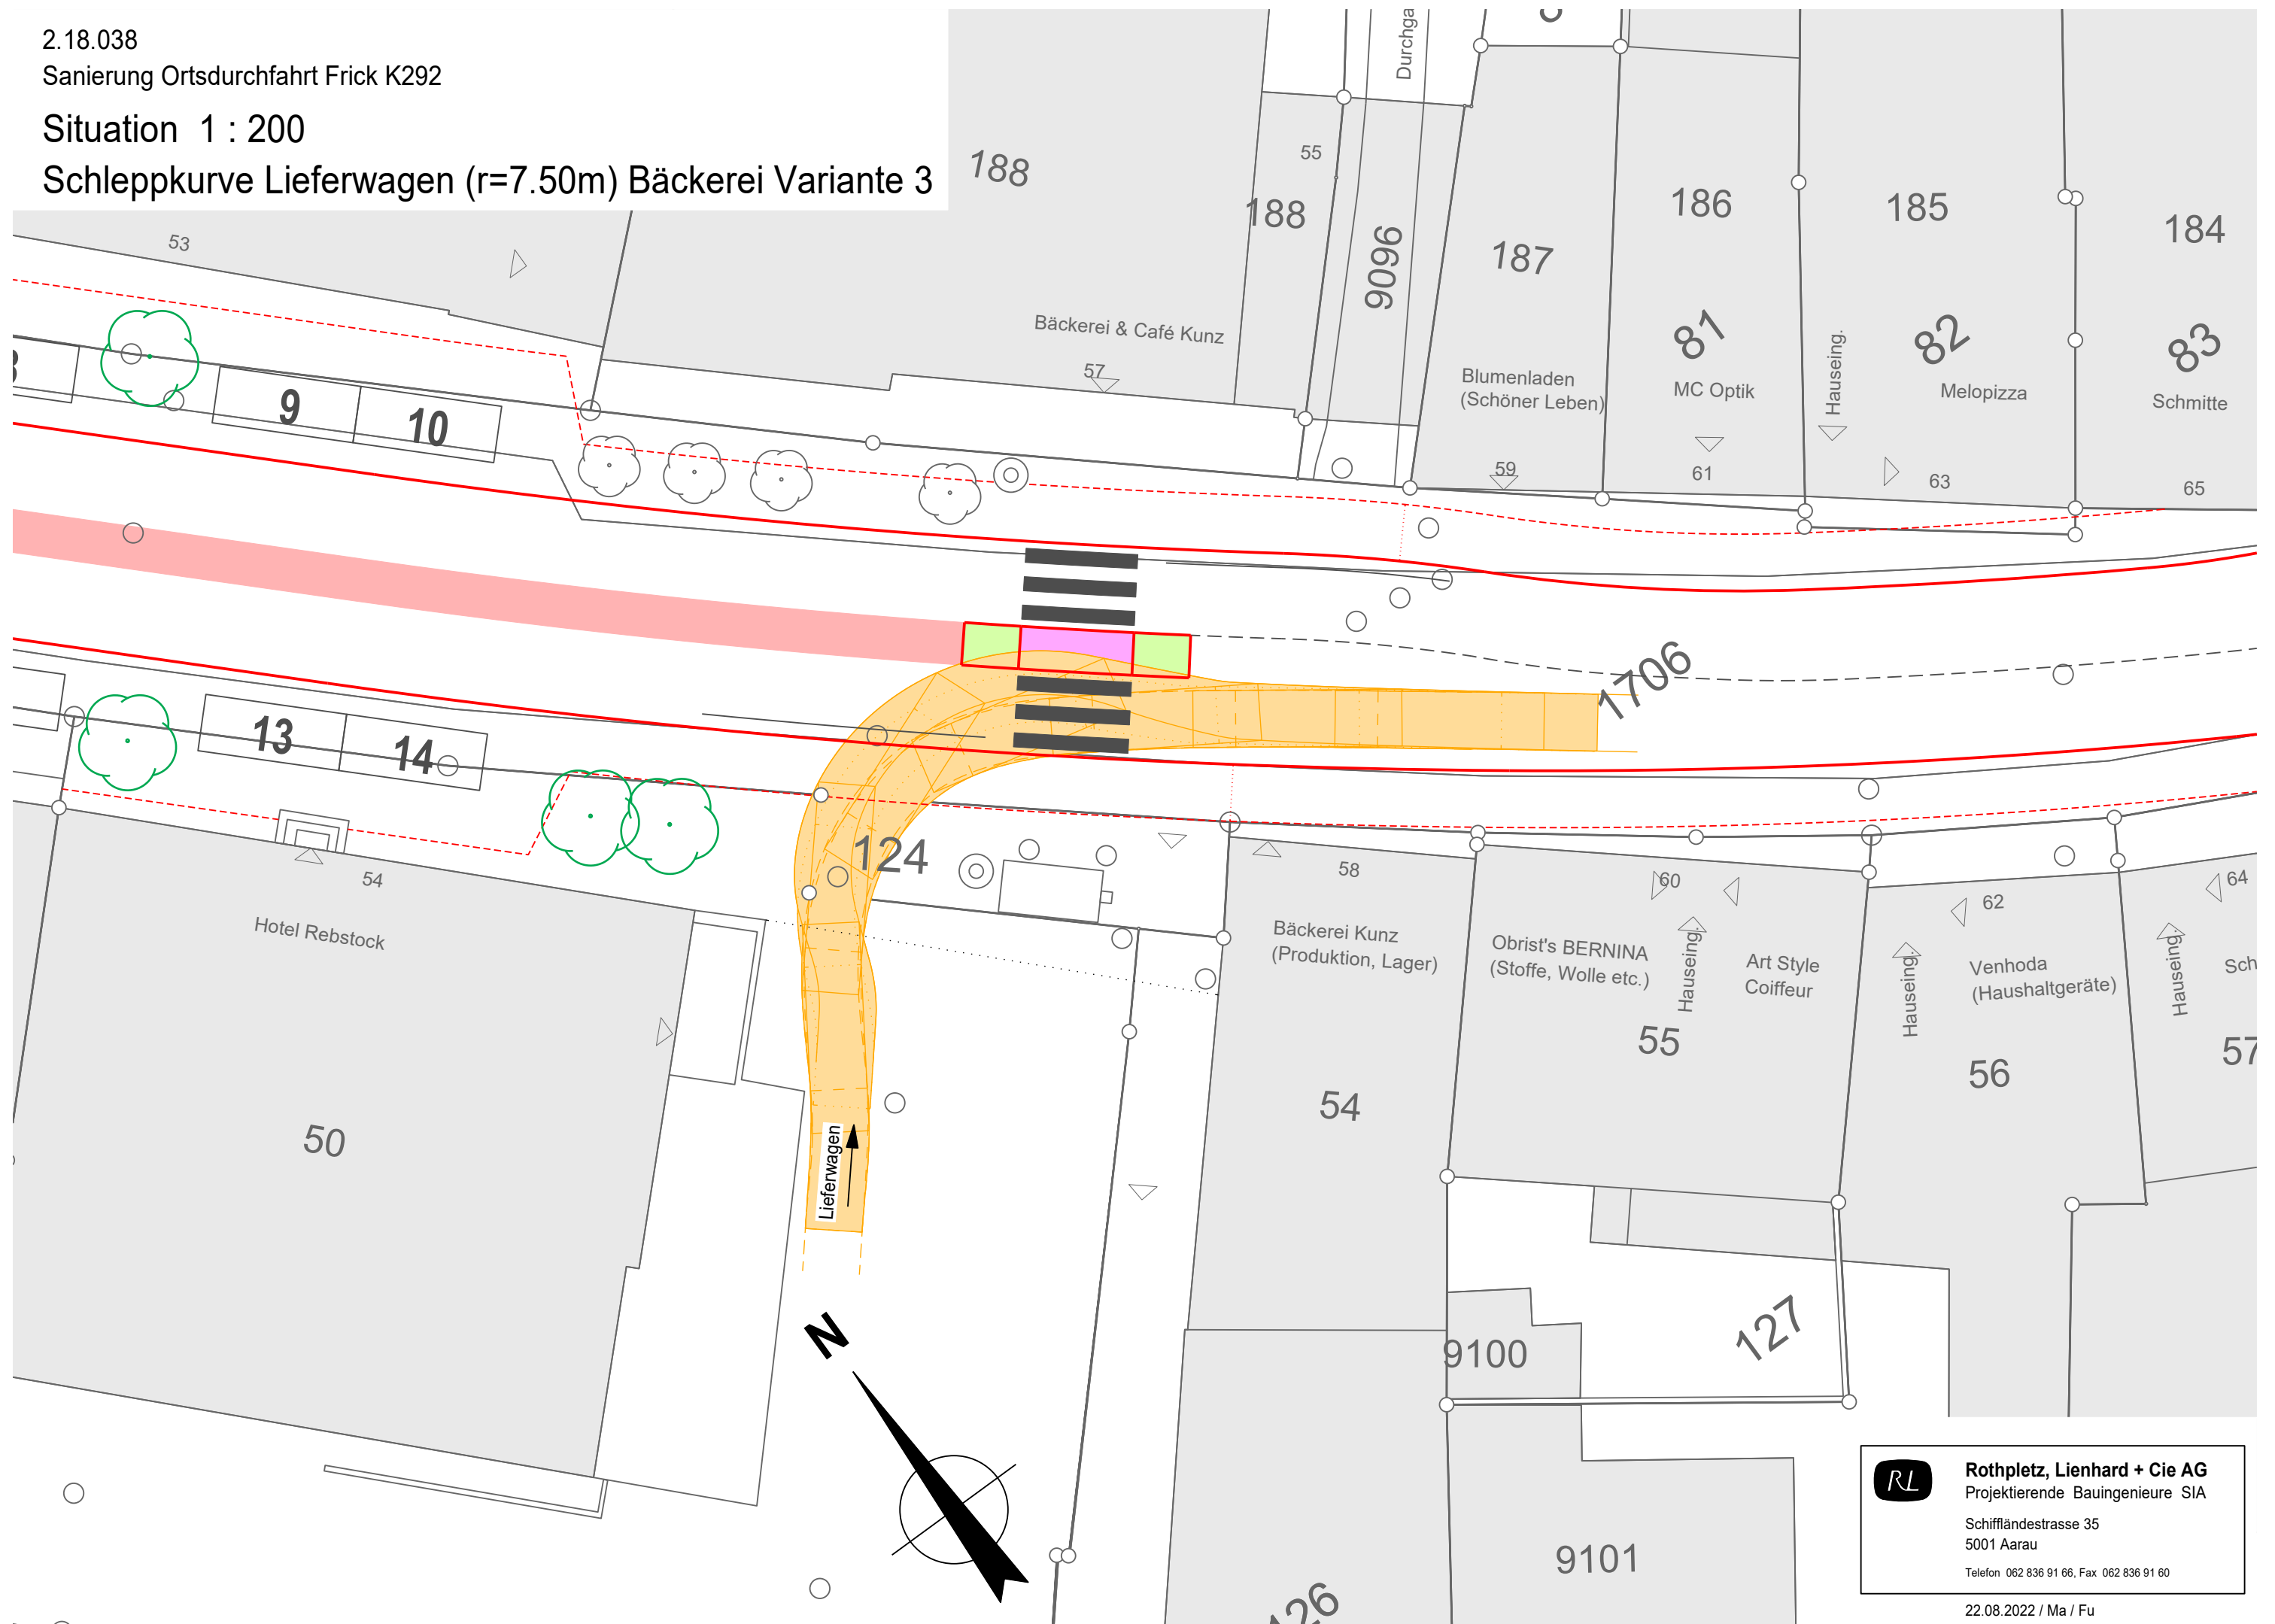


Situation 1 : 200


Schleppkurve Lieferwagen (r=7.50m) Bäckerei Variante 4

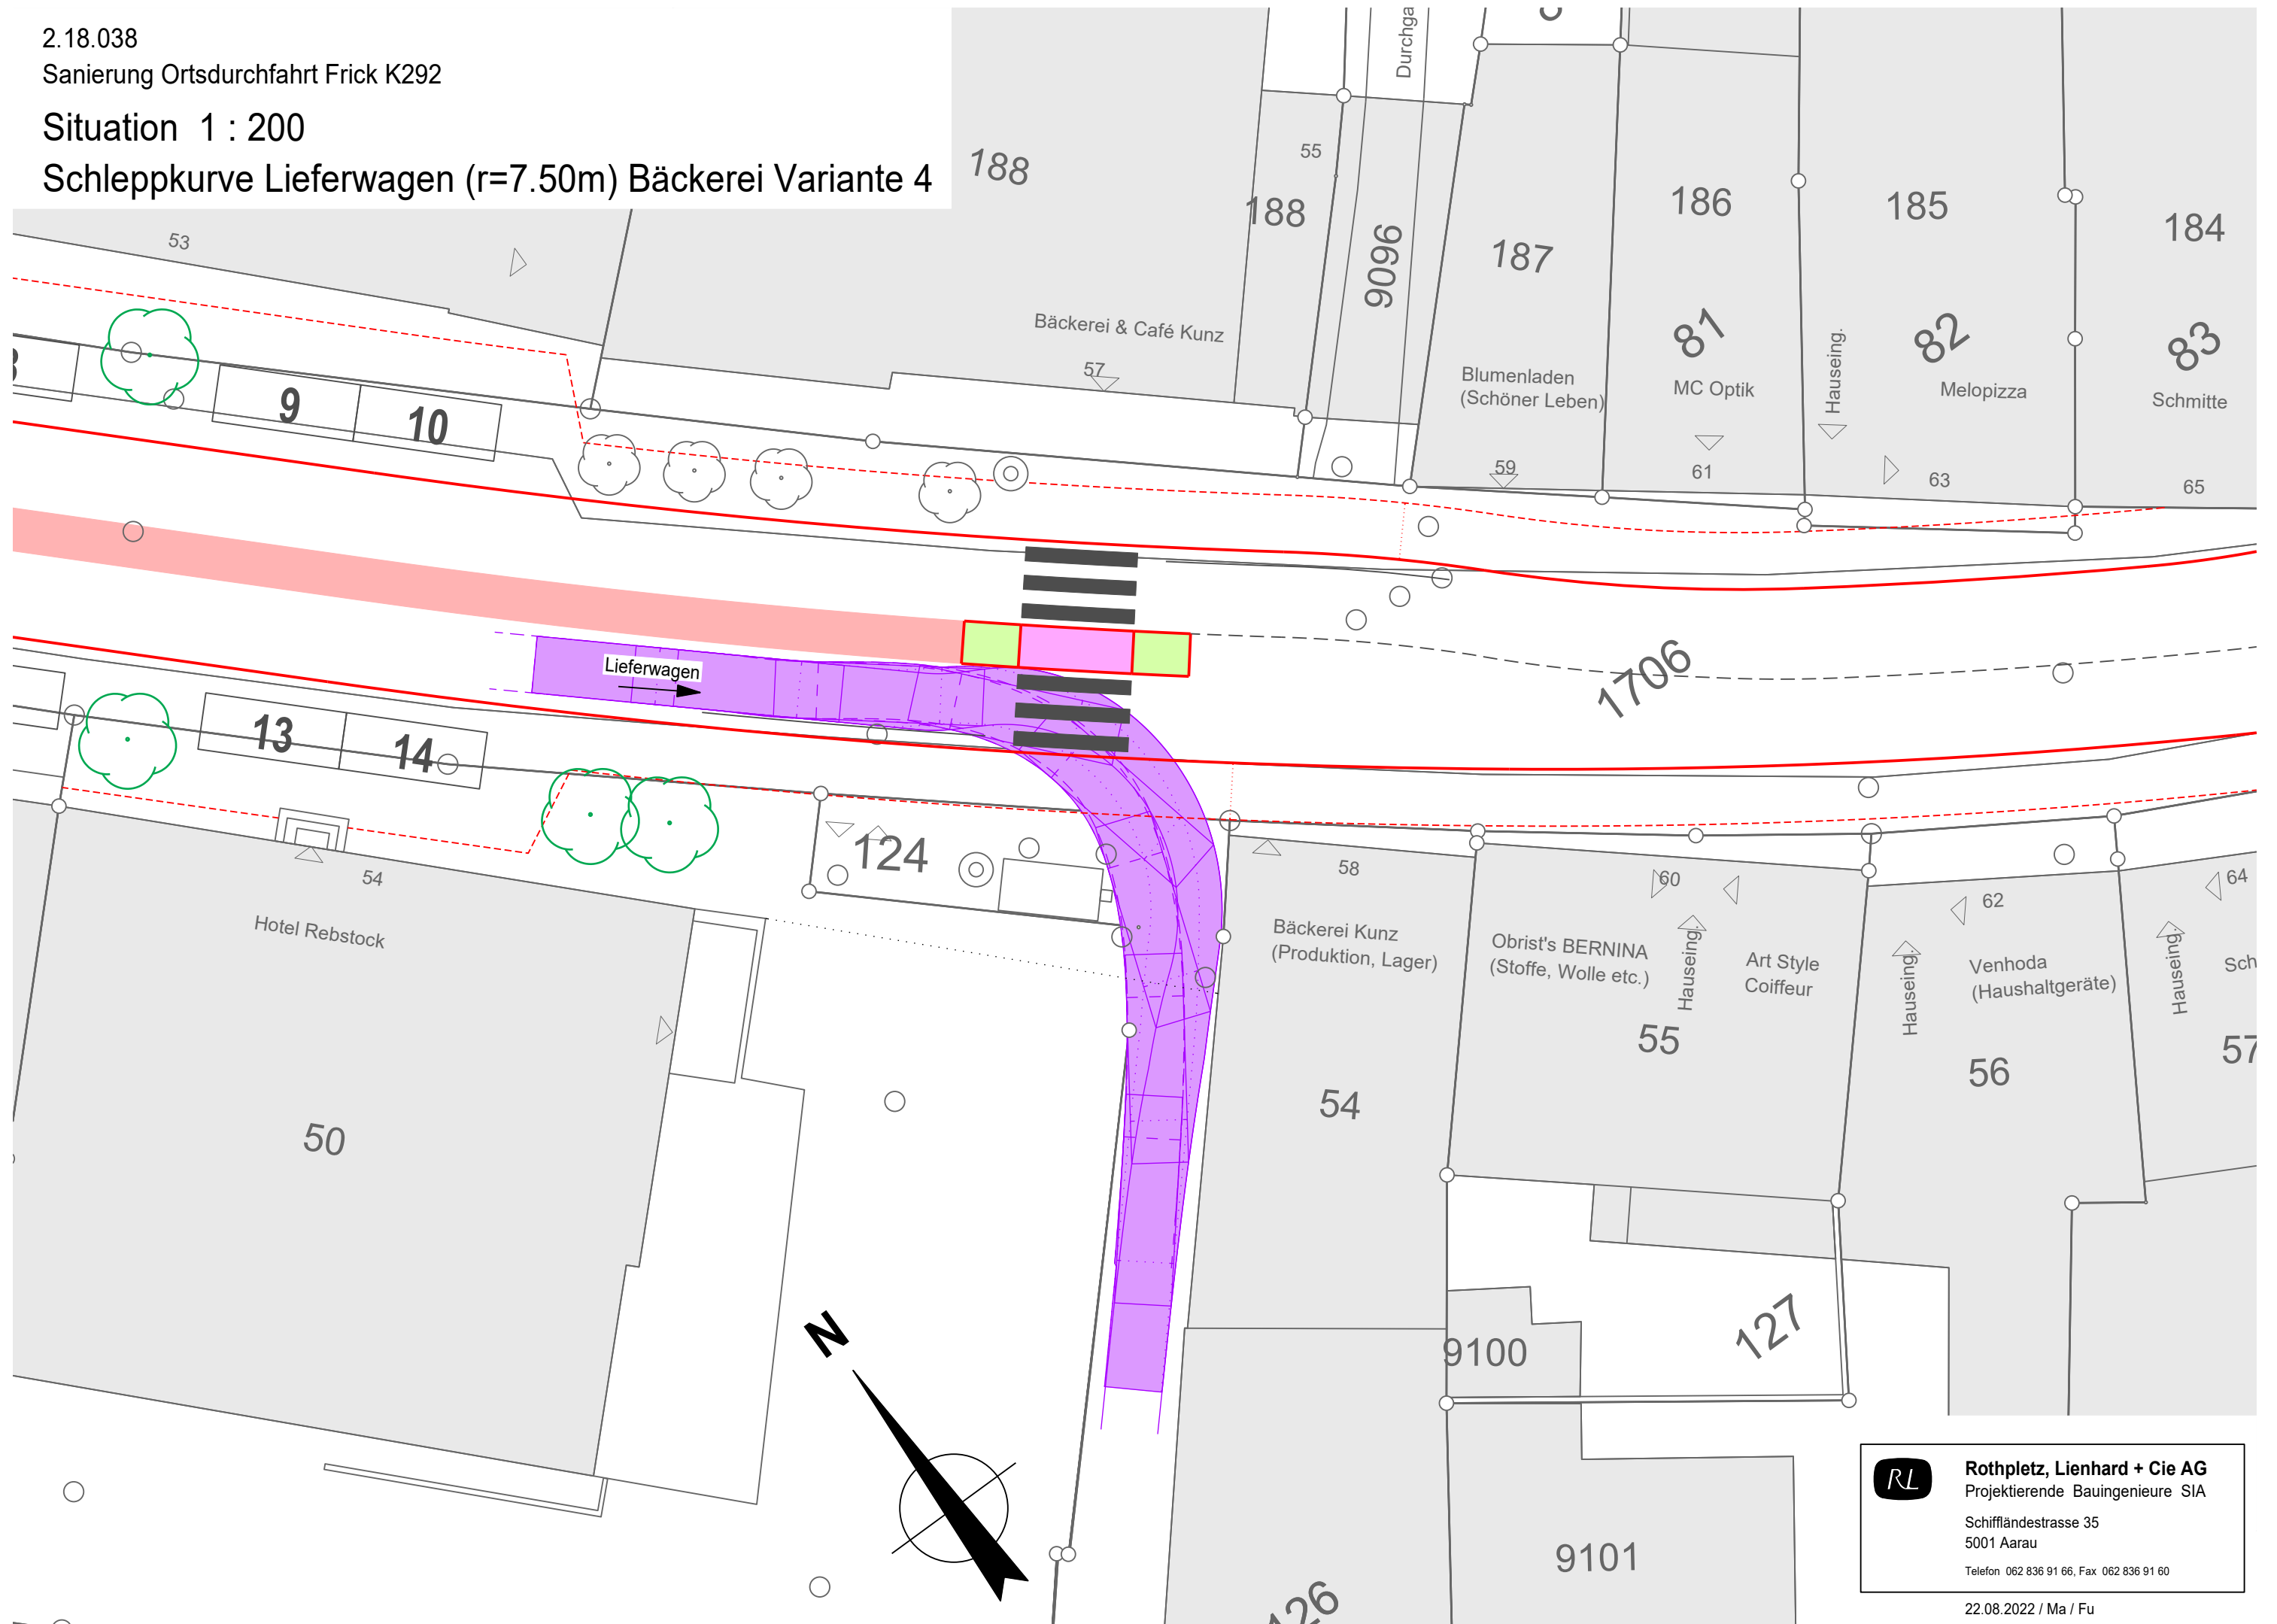

Situation 1 : 200

Schleppkurve B (mit Anhänger) Hauptstrasse

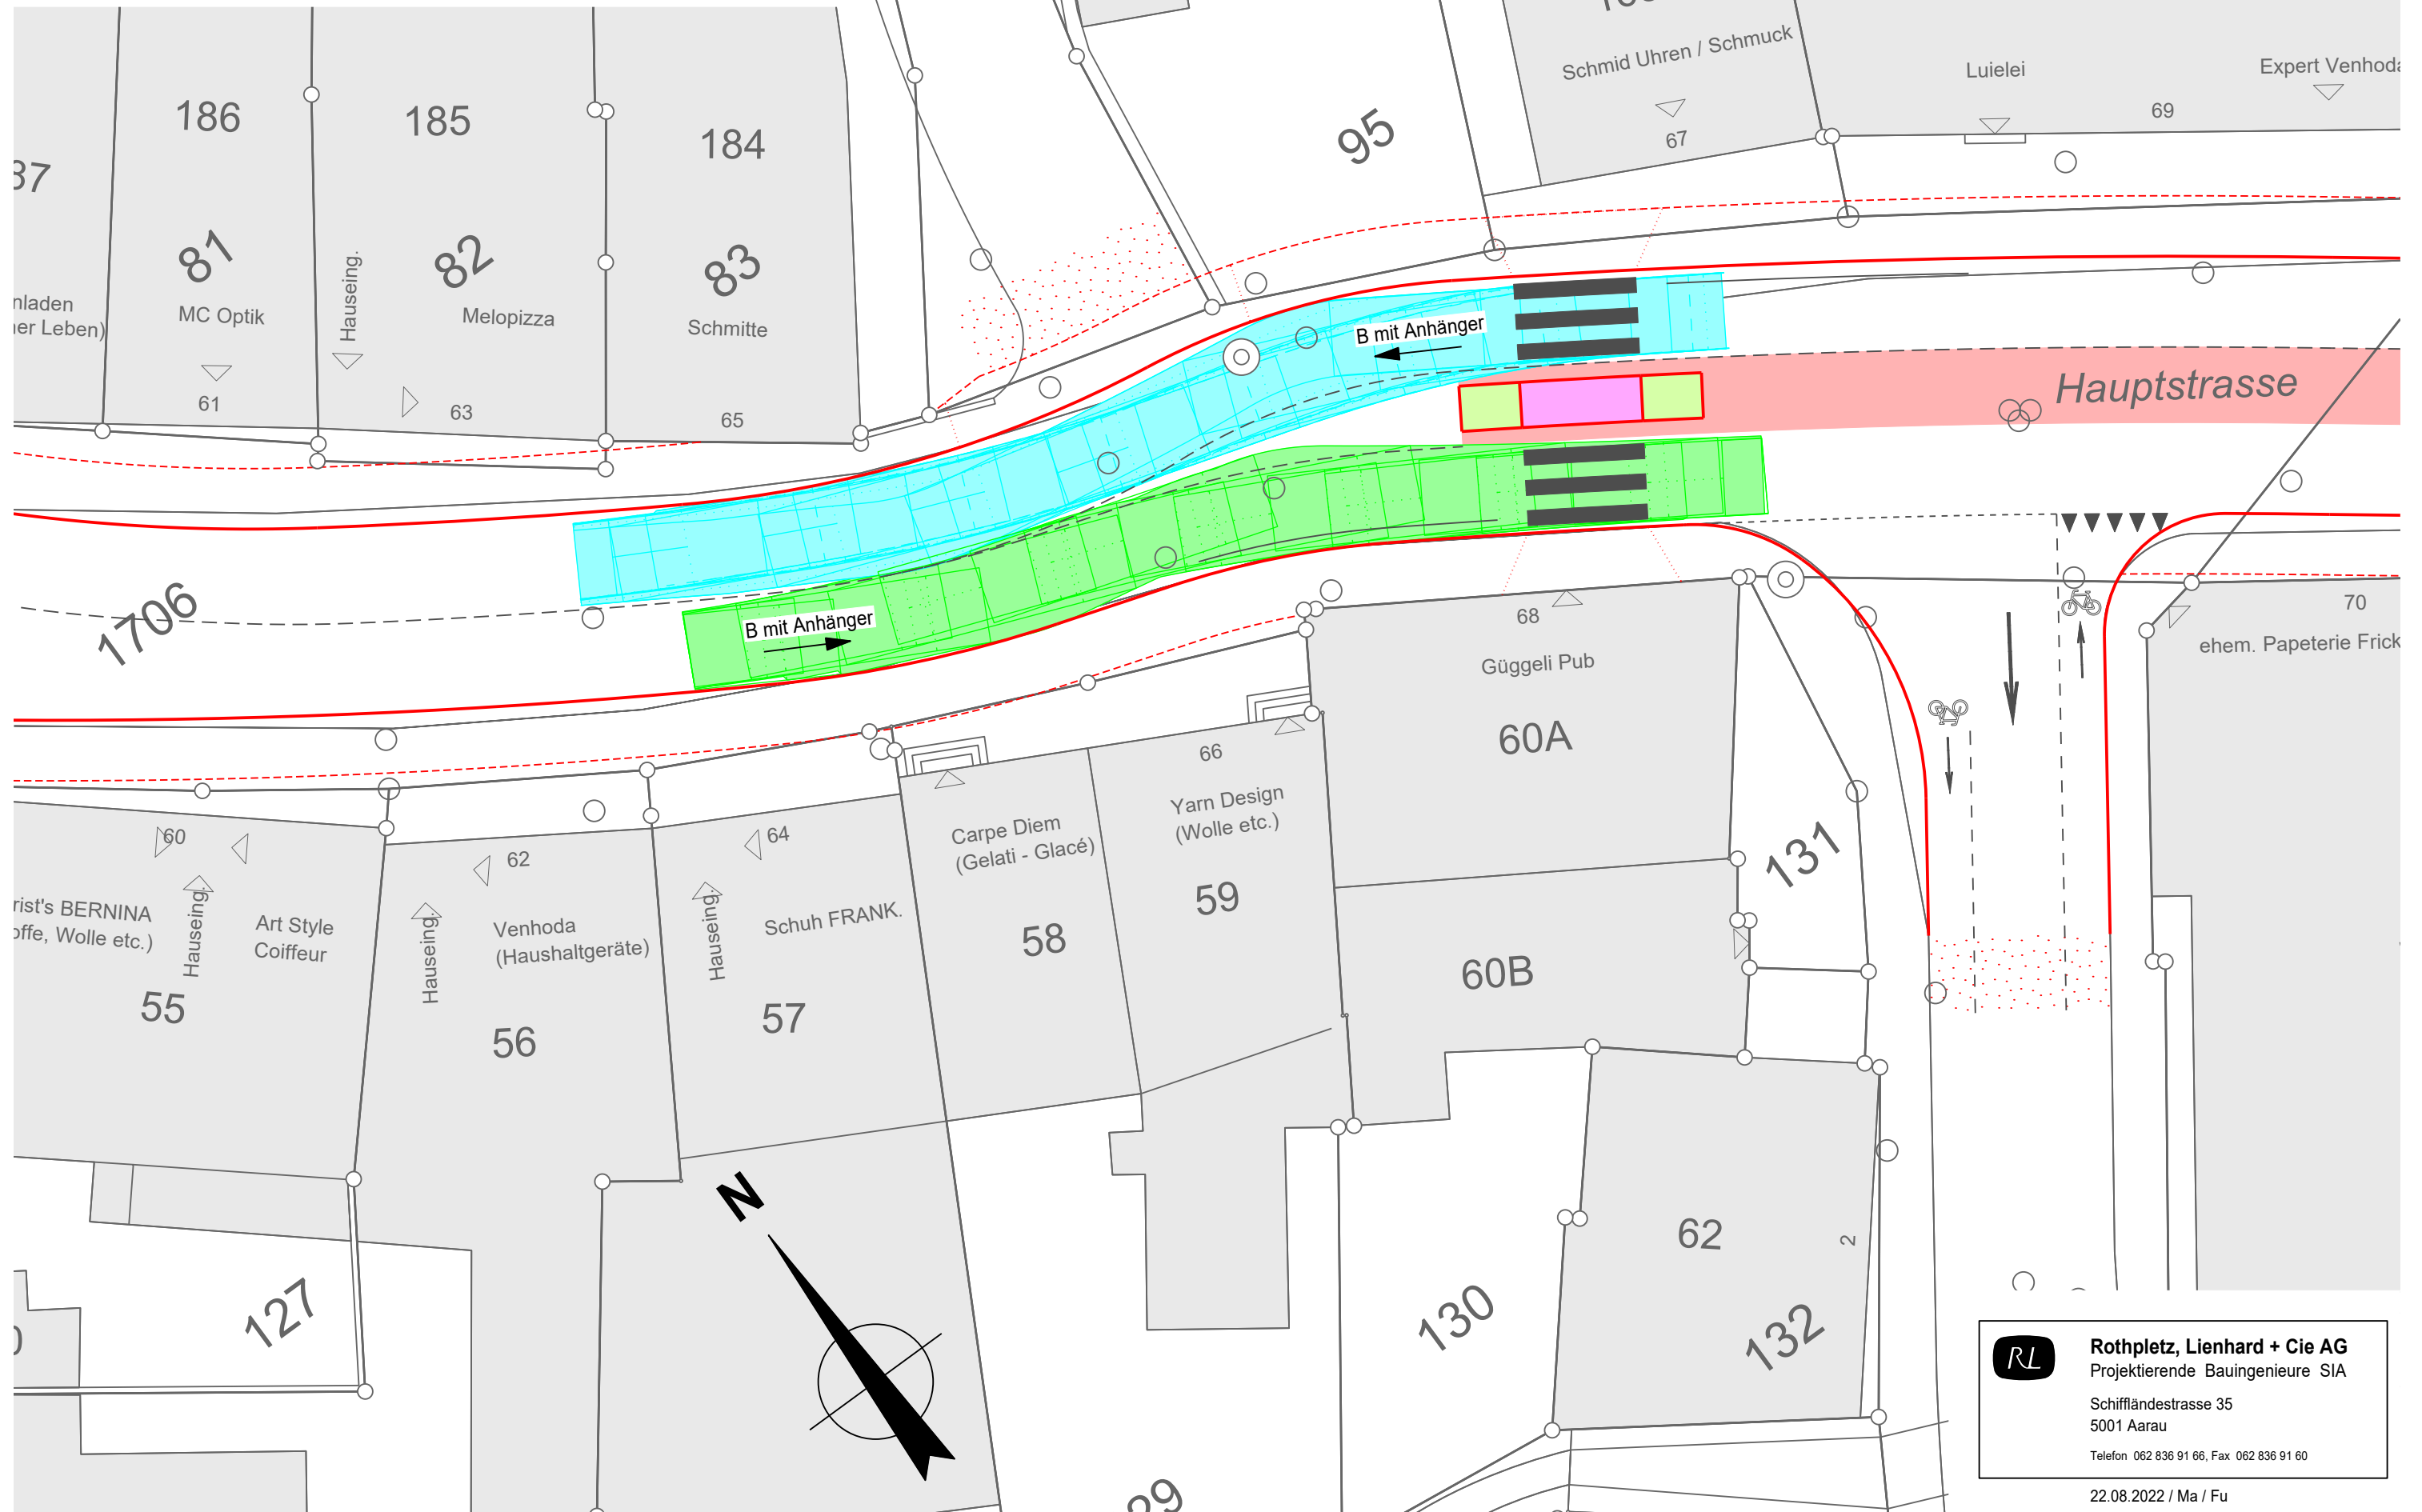

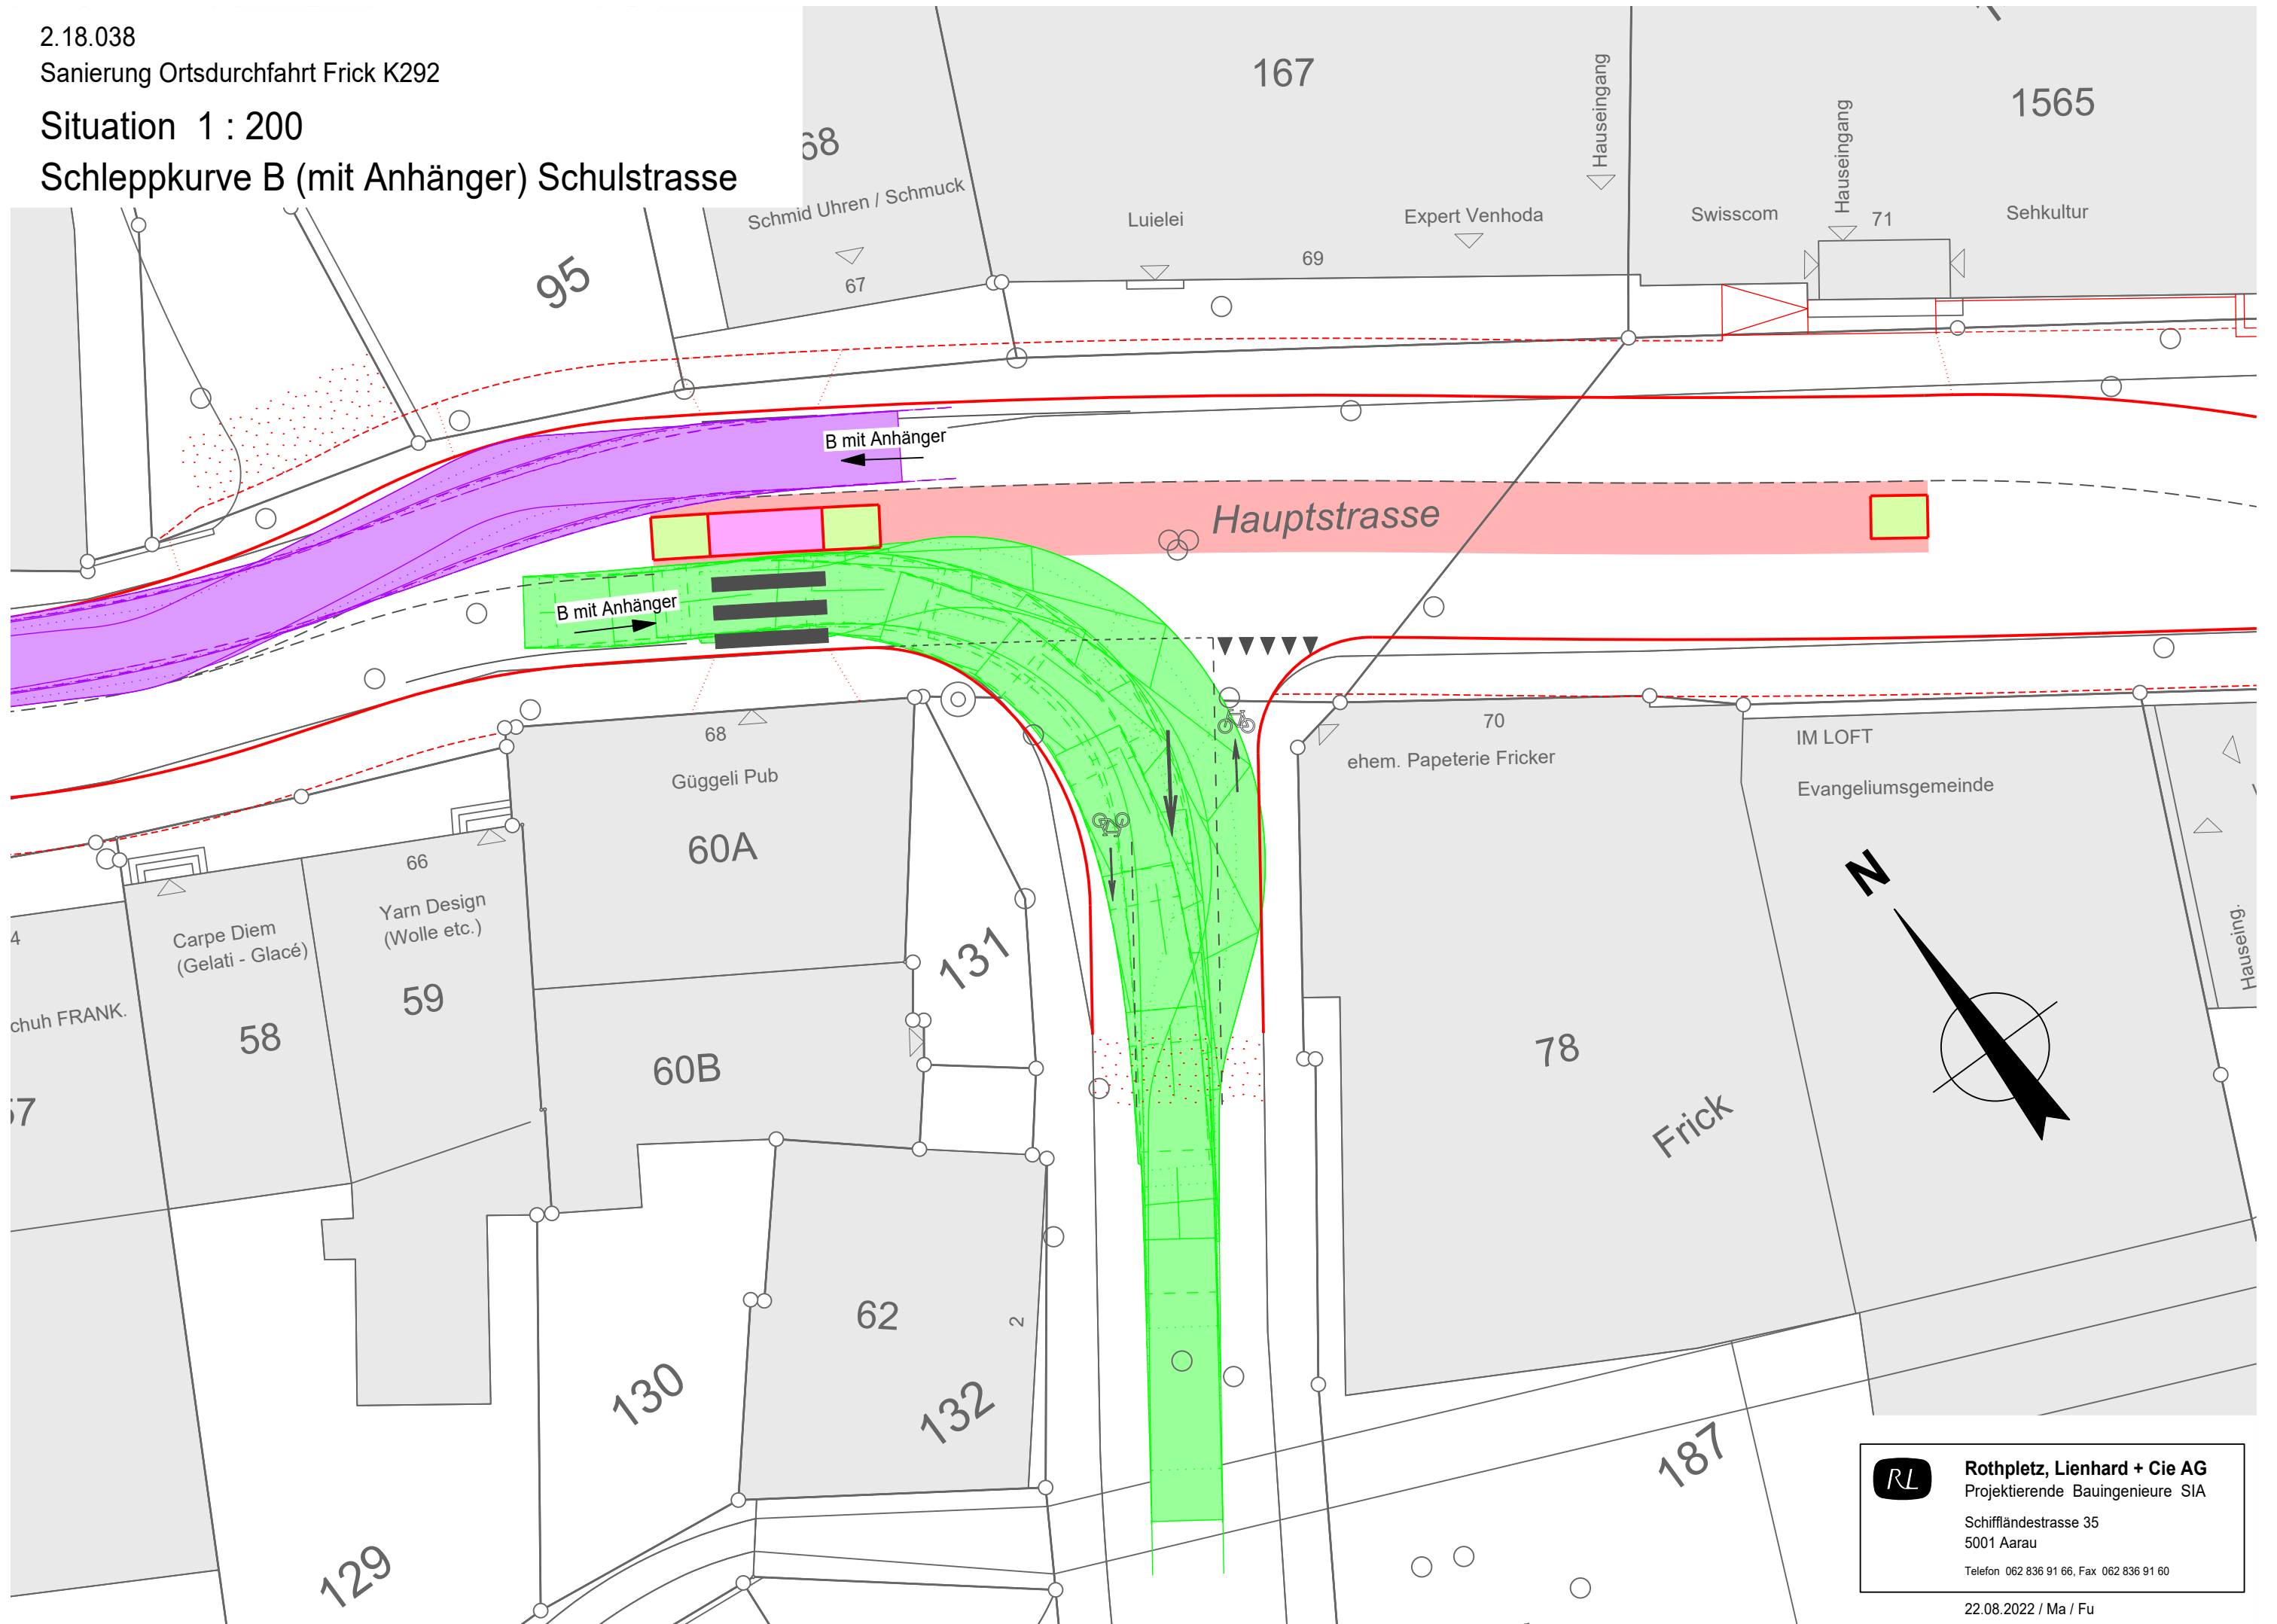

Sanierung Ortsdurchfahrt Frick K292

Schleppkurve B (mit Anhänger) Geissgasse
Schleppkurve PW Zufahrt

