


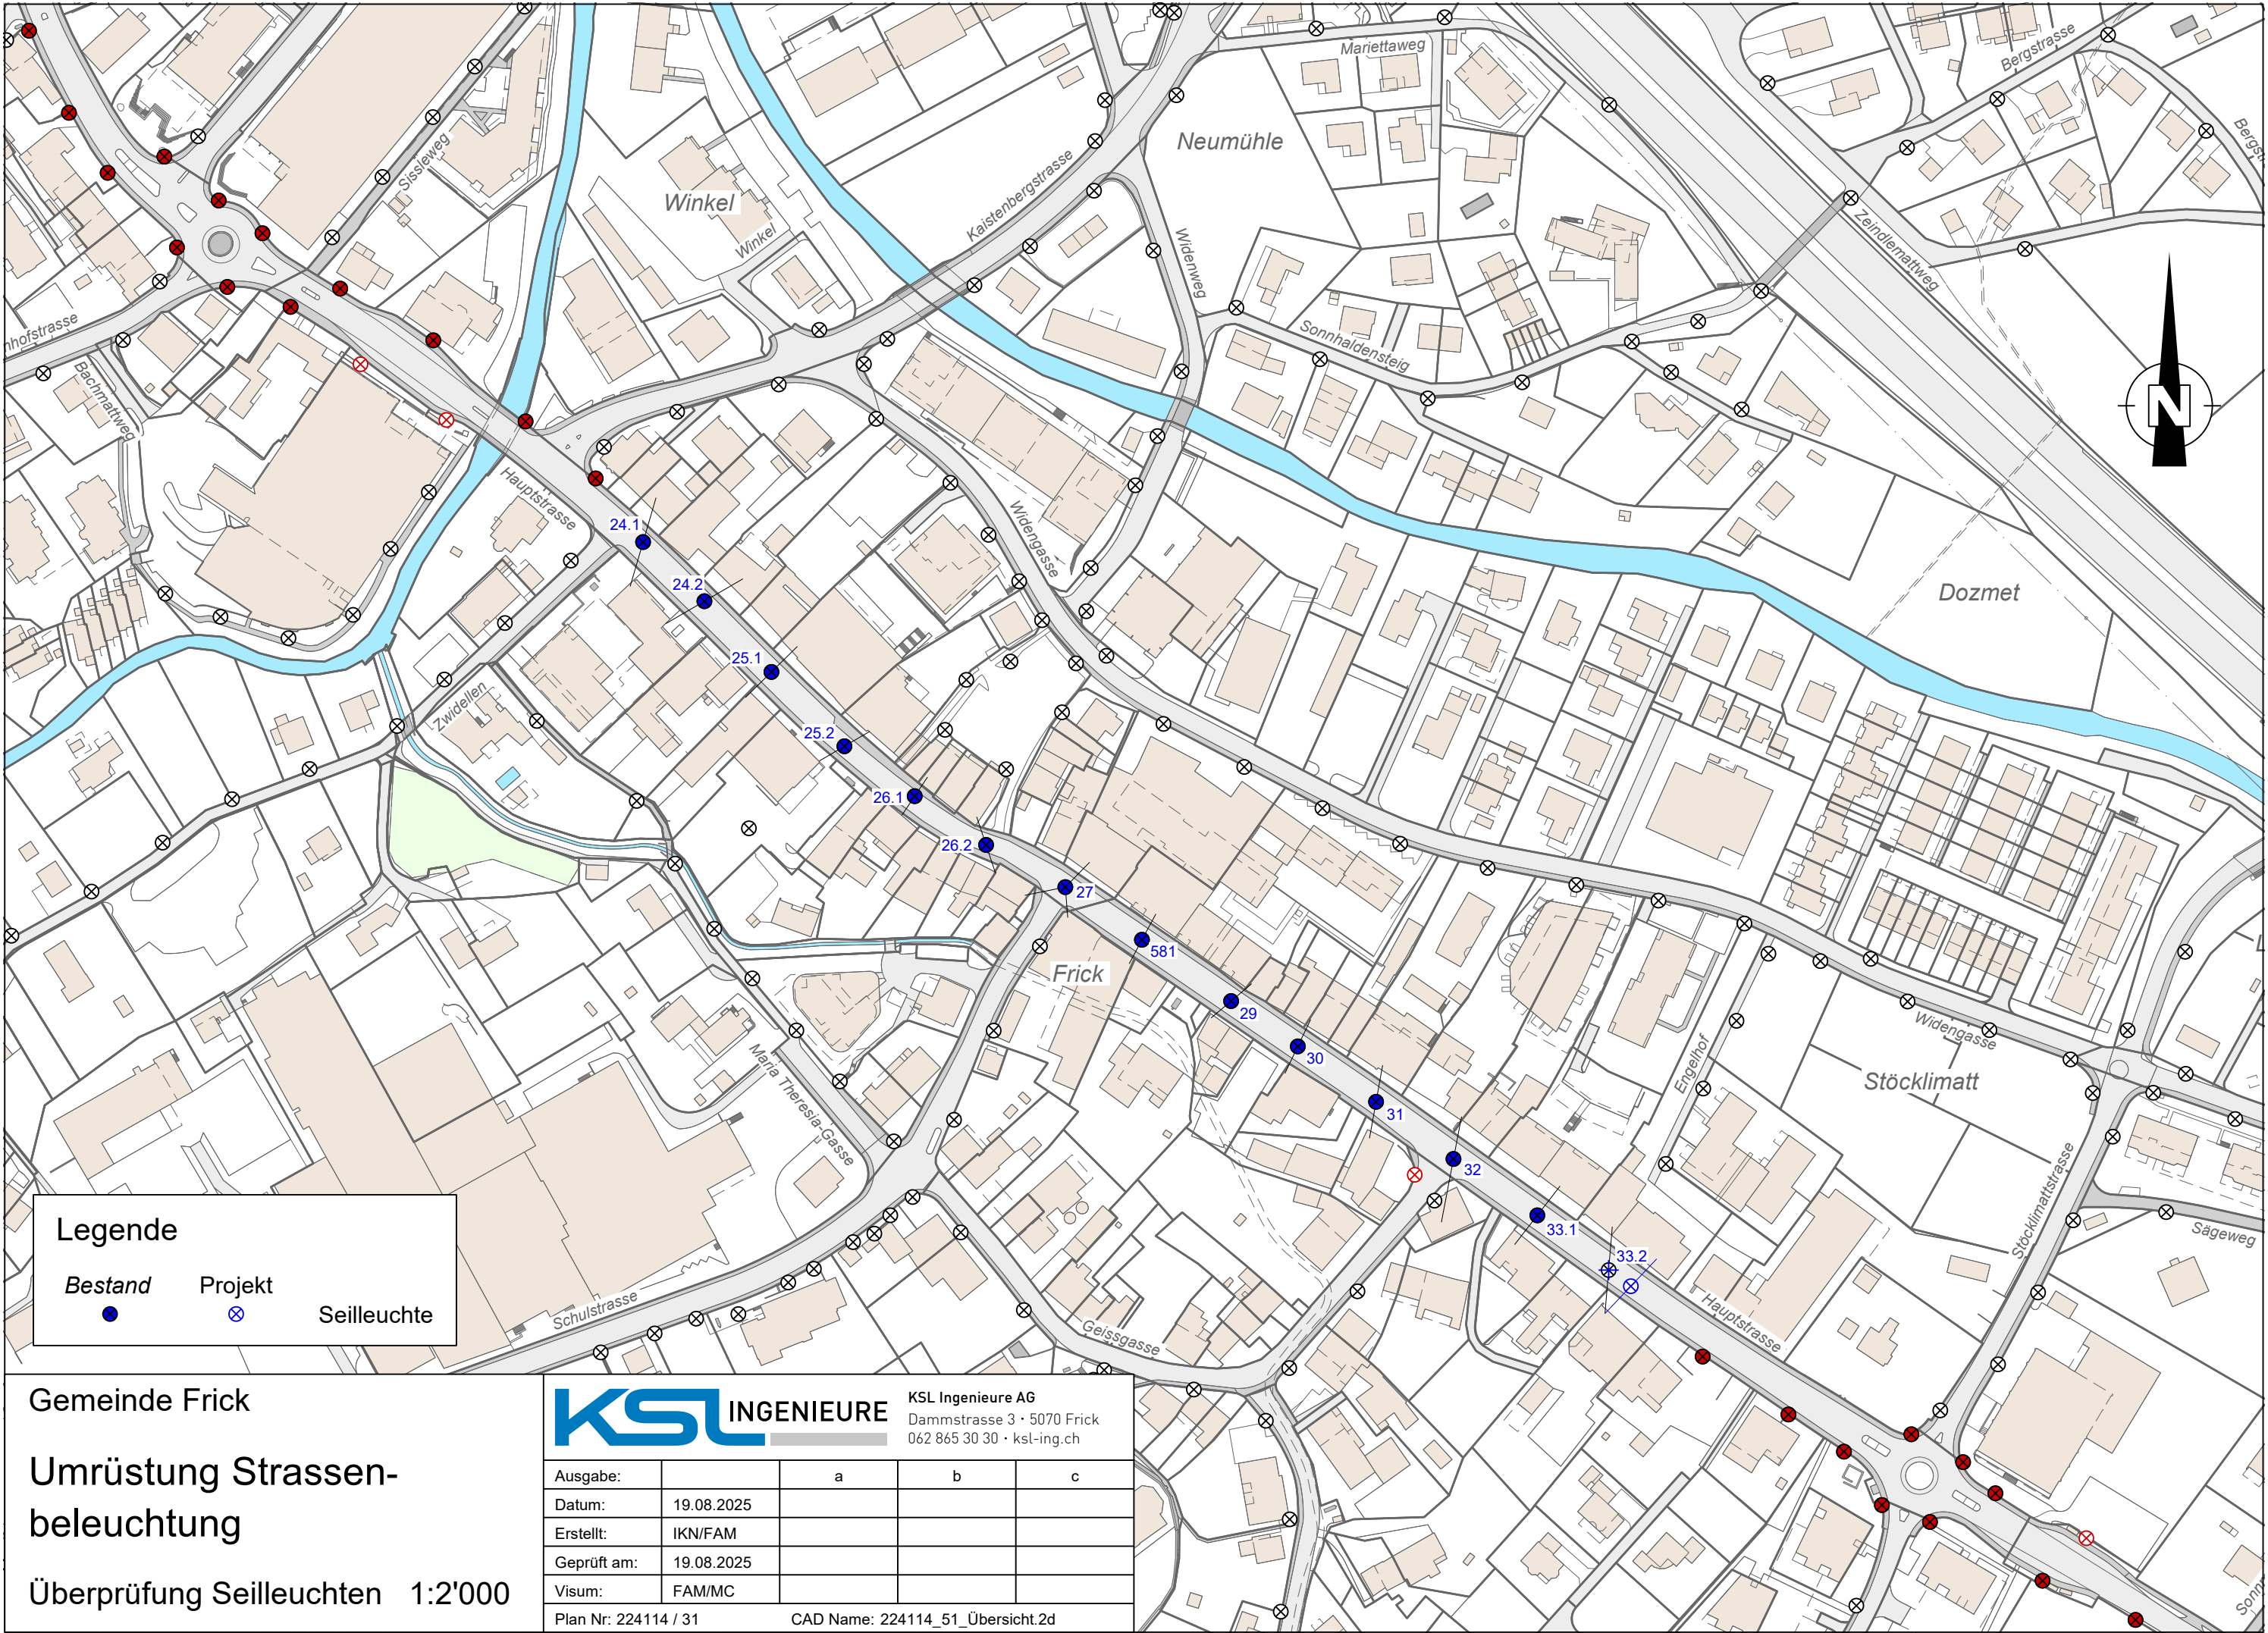

Legende

Bestand Projekt Seilleuchte

Gemeinde Frick

Umrüstung Strassen-
beleuchtung

Überprüfung Seilleuchten 1:2'000



KSL Ingenieure AG
Dammstrasse 3 · 5070 Frick
062 865 30 30 · ksl-ing.ch

Ausgabe:		a	b	c
Datum:	19.08.2025			
Erstellt:	IKN/FAM			
Geprüft am:	19.08.2025			
Visum:	FAM/MC			
Plan Nr: 224114 / 31	CAD Name: 224114_51_Übersicht.2d			