

Legende:

Strasse

Forstweg

Rückweg Forst



Hochspannungsleitung

Seckenbergbach

Wald

Bestehend

Projekt

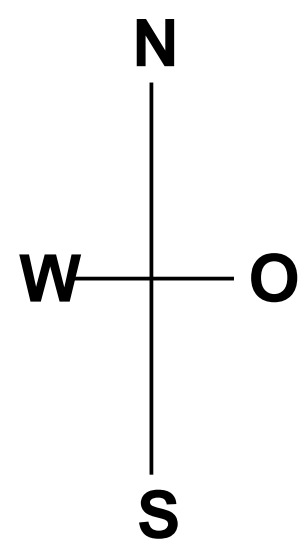 

Gemeinde 5070 Frick

Kanton Aargau

Gemeindeverband Abfallbeseitigung Oberes Fricktal (GAOF)
Deponie Seckenberg

Erweiterung Deponie Nord

Verlegung Brachmattstrasse

Verlegung Seckenbergbach oberer Abschnitt

Variante 1

Situation 1:1000

ENTWURF

Legende:

Strasse

Forstweg

Rückweg Forst






Hochspannungsleitung

Seckenbergbach

Wald

Bestehend

Projekt

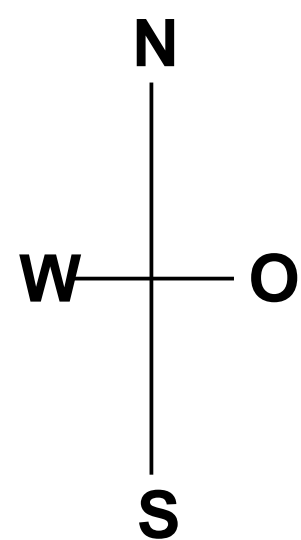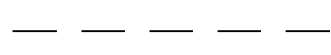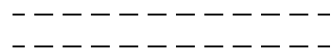  

Gemeinde 5070 Frick

Kanton Aargau

Gemeindeverband Abfallbeseitigung Oberes Fricktal (GAOF)
Deponie Seckenberg

Erweiterung Deponie Nord

Verlegung Brachmattstrasse
Verlegung Seckenbergbach oberer Abschnitt
Variante 2

Situation 1:1000

ENTWURF

Vorstudien Vorprojekt Bauprojekt Auflageprojekt Ausführungsprojekt Ausgeführtes Werk

Kartenausschnitt: 1:25'000

Legende:

Strasse

Forstweg

Rückweg Forst

Hochspannungsleitung

Seckenbergbach

Wald

Bestehend

Projekt

Gemeinde 5070 Frick Kanton Aargau

Gemeindeverband Abfallbeseitigung Oberes Fricktal (GAOF)
Deponie Seckenberg

Erweiterung Deponie Nord

Verlegung Brachmattstrasse
Verlegung Seckenbergbach oberer Abschnitt
Variante 3

Situation 1:1000 **ENTWURF**

Vorstudien

Vorprojekt

Bauprojekt

Auflageprojekt

Ausführungsprojekt

Ausgeführtes Werk

INGENIEURGEMEINSCHAFT DEPONIE SECKENBERG

CSDINGENIEURE+

VON GRUND AUF DURCHACHT

KELLER

BAUINGENIEURE AG

PROJEKT	NAME	DATUM
GEZEICHNET	rk	August 2021
GEPRÜFT	dt	09. Februar 2022
GEPRÜFT	rk	09. Februar 2022
ÄNDERUNGEN	INDEX	
	A	
	B	
	C	
FORMAT : 60 / 84	PLAN NR.	6790-29 - 30

Legende:

Strasse

Forstweg

Rückweg Forst

Hochspannungsleitung

Seckenbergbach

Wald

Bestehend

Projekt

N

W

- O

S

Gemeinde 5070 Frick

Kanton Aargau

Gemeindeverband Abfallbeseitigung Oberes Fricktal (GAOF)
Deponie Seckenberg

Erweiterung Deponie Nord

Verlegung Seckenbergbach unterer Abschnitt

Variante 1

Situation 1:1000

ENTWURF

Vorstudien Vorprojekt Bauprojekt Auflageprojekt Ausfuhrungsprojekt Ausgefuehrtes Werk

Kartenausschnitt: 1:25'000

Legende:

Strasse

Forstweg

Rückweg Forst

Hochspannungsleitung

Seckenbergbach

Wald

Bestehend

Projekt

N

W

O

S

Gemeinde 5070 Frick

Kanton Aargau

Gemeindeverband Abfallbeseitigung Oberes Fricktal (GAOF)
Deponie Seckenberg

Erweiterung Deponie Nord

Verlegung Seckenbergbach unterer Abschnitt

Variante 2

Situation 1:1000

ENTWURF

Vorstudien Vorprojekt Bauprojekt Auflageprojekt Ausfuhrungsprojekt Ausgefuehrtes Werk

Kartenausschnitt: 1:25'000

Gemeinde 5070 Frick

Kanton Aargau

Gemeindeverband Abfallbeseitigung Oberes Fricktal (GAOF)

Deponie Seckenberg

Erweiterung Deponie Nord

Freispiegelleitung

Variante 1

ENTWURF

Situation 1:1000

Vorstudien

Vorprojekt

Bauprojekt

Auflageprojekt

Ausführungsprojekt

Ausgeführtes Werk

Kartenausschnitt: 1:25'000

INGENIEURGEMEINSCHAFT DEPONIE SECKENBERG

CSDINGENIEURE+
VON GRUND AUF DURCHDACHT

KELLER
BAUINGENIEURE AG

PROJEKT	NAME	DATUM
GEZEICHNET	rk	August 2021
GEPRÜFT	db	19. Januar 2022
ÄNDERUNGEN	INDEX	
	A	
	B	
	C	
FORMAT : 30 / 125	PLAN NR.	6790.23-10

Legende:

Bestehend

Projekt

Strasse

Forstweg

Rückweg Forst


Hochspannungsleitung

Seckenbergbach

Wald

Schmutzwasserleitung

Meteorwasserleitung

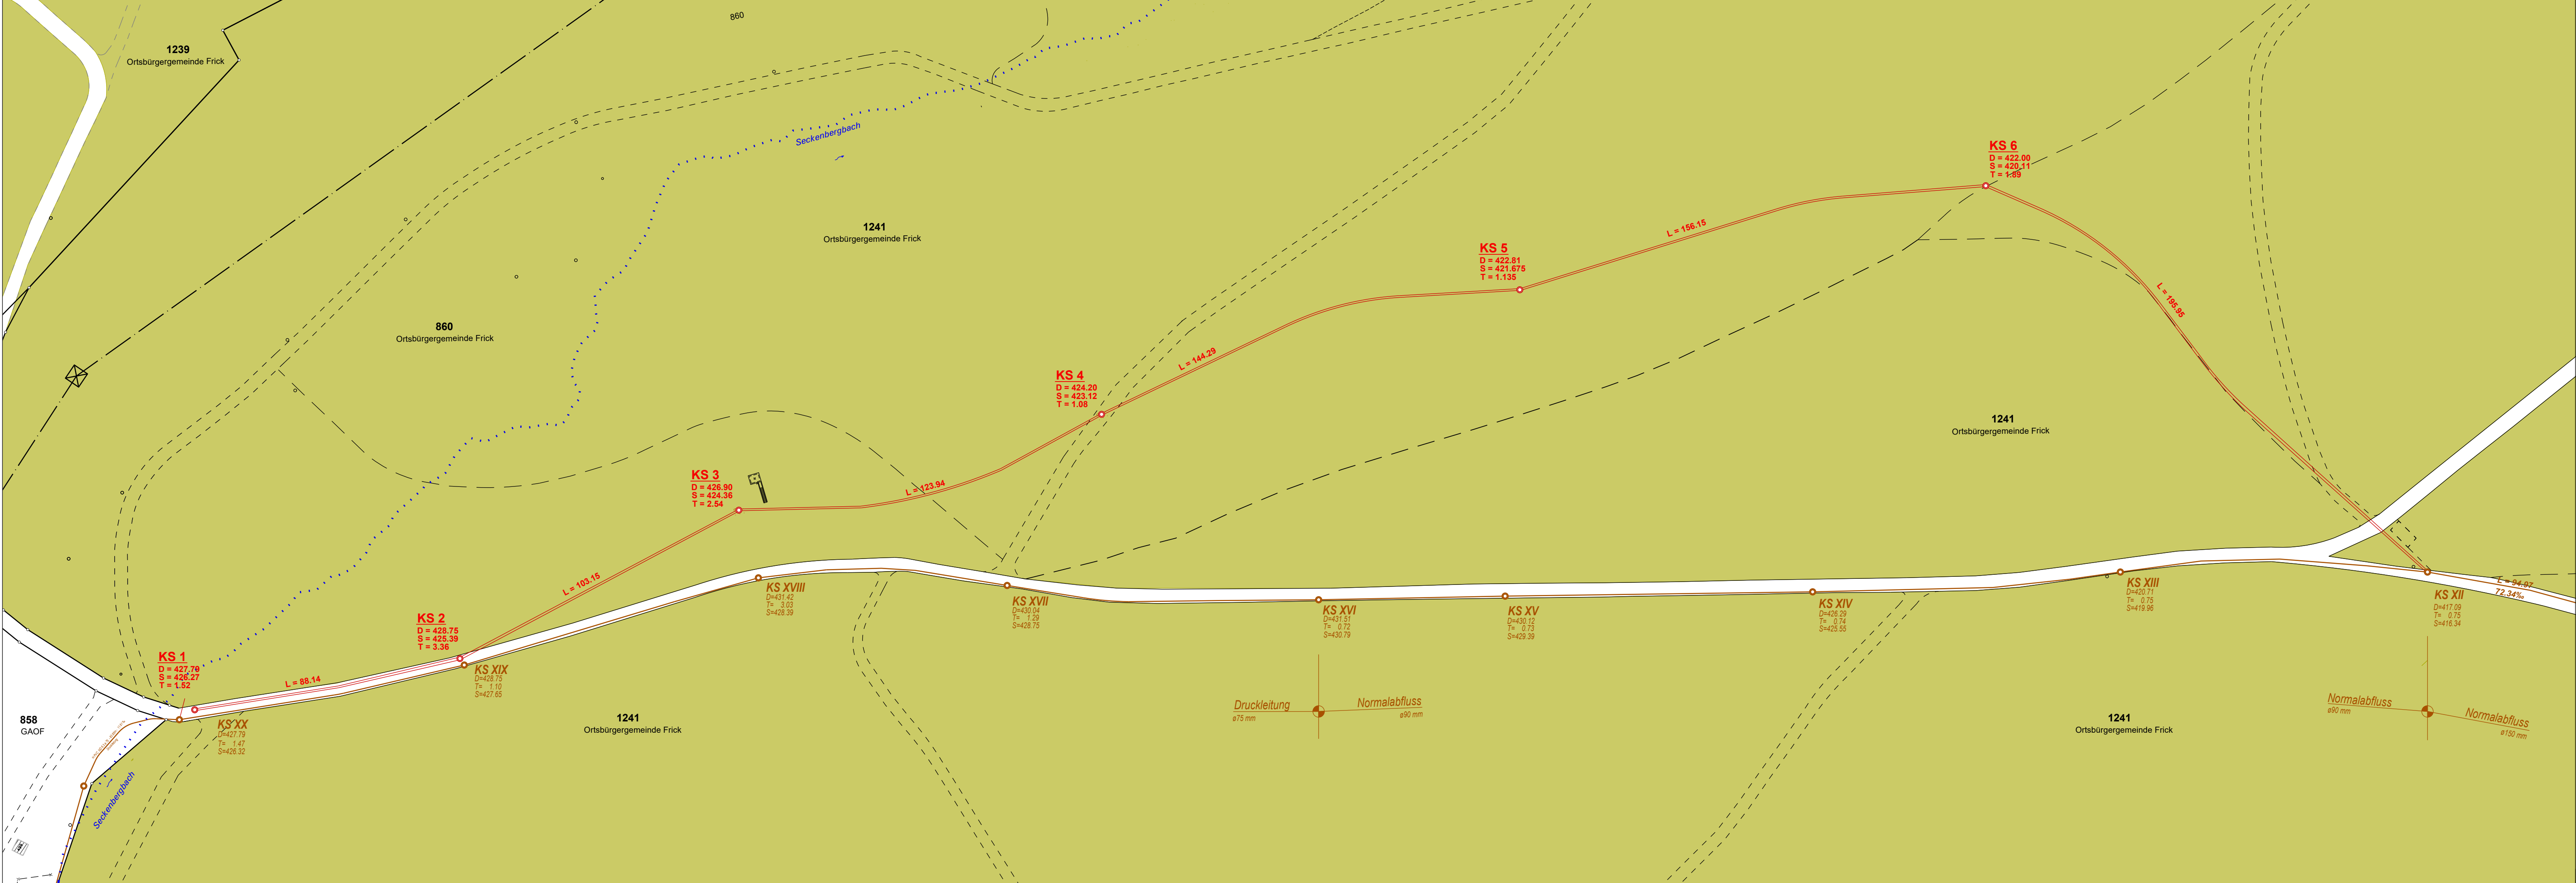

Längenprofil 1 : 1000 / 100

Gemeinde 5070 FrickKanton Aargau

Gemeindeverband Abfallbeseitigung Oberes Fricktal (GAOF)
Deponie Seckenberg

Erweiterung Deponie Nord

Freispiegelleitung
Variante 1

ENTWURF

Längenprofil 1:1000 / 100

VorstudienVorprojektBauprojektAuflageprojektAusführungsprojektAusgeführtes Werk


Kartenausschnitt: 1:25'000

INGENIEURGEMEINSCHAFT DEPONIE SECKENBERG

CSDINGENIEURE+
VON GRUND AUF DURCHDACHT

KELLER
BAUINGENIEURE AG

NAME		DATUM
PROJEKT	rk	August 2021
GEZEICHNET	db	19. Januar 2022
GEPRÜFT		
ÄNDERUNGEN		INDEX
		A
		B
		C
FORMAT : 45 / 125		PLAN NR. 6790.23-11

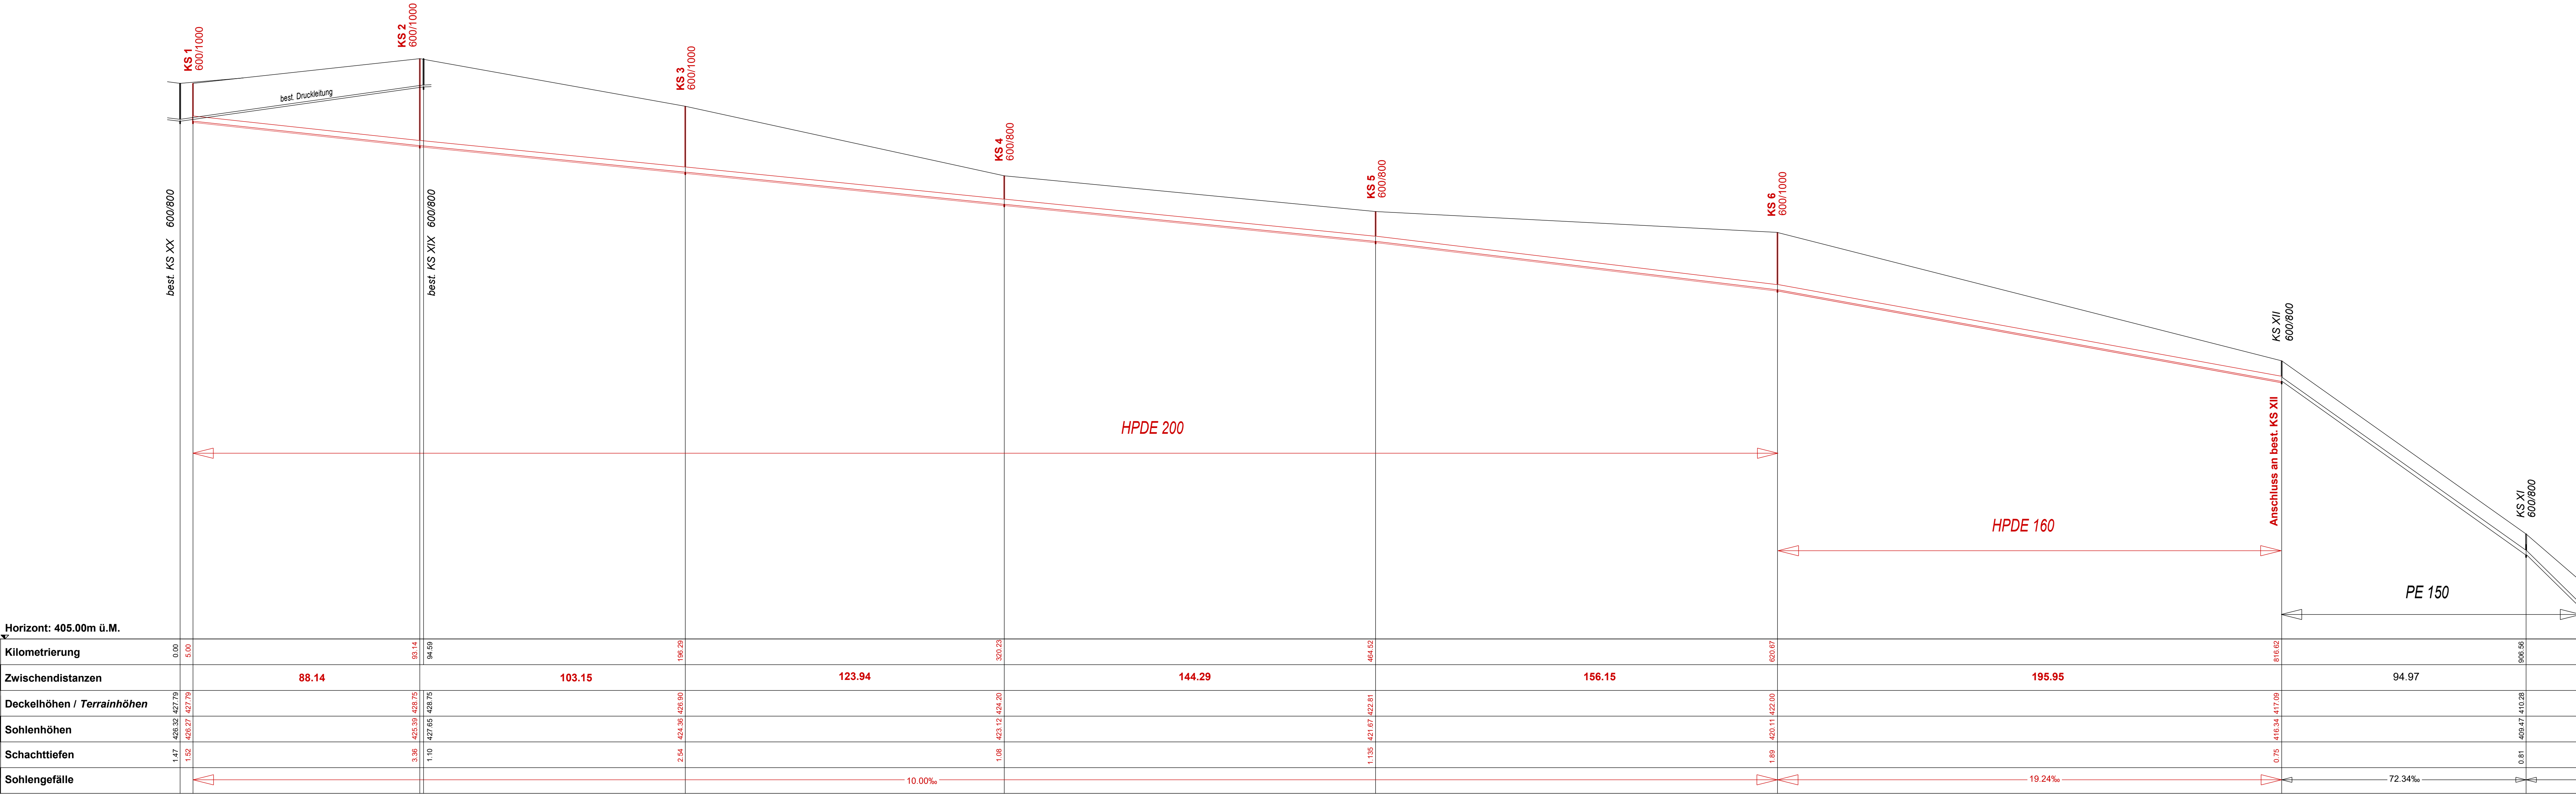

Gemeinde 5070 FrickKanton Aargau

Gemeindeverband Abfallbeseitigung Oberes Fricktal (GAOF)
Deponie Seckenberg

Erweiterung Deponie Nord

Freispiegelleitung
Variante 2

Situation 1:1000

ENTWURF

VorstudienVorprojektBauprojektAuflageprojektAusführungsprojektAusgeführtes Werk

Kartenausschnitt: 1:25'000

INGENIEURGEMEINSCHAFT DEPONIE SECKENBERG

CSDINGENIEURE+
VON GRUND AUF DURCHACHT

KELLER
BAUINGENIEURE AG

PROJEKT	NAME	DATUM
GEZEICHNET	rk	August 2021
GEPRÜFT	db	09. Februar 2022
ÄNDERUNGEN	INDEX	
	A	
	B	
	C	
FORMAT : 30 / 125	PLAN NR.	6790.23-12

Legende:

Bestehend

Projekt

Strasse

Forstweg

Rückweg Forst

Hochspannungsleitung


Seckenbergbach

Wald

Schmutzwasserleitung

Meteorwasserleitung

Längenprofil 1 : 1000 / 100

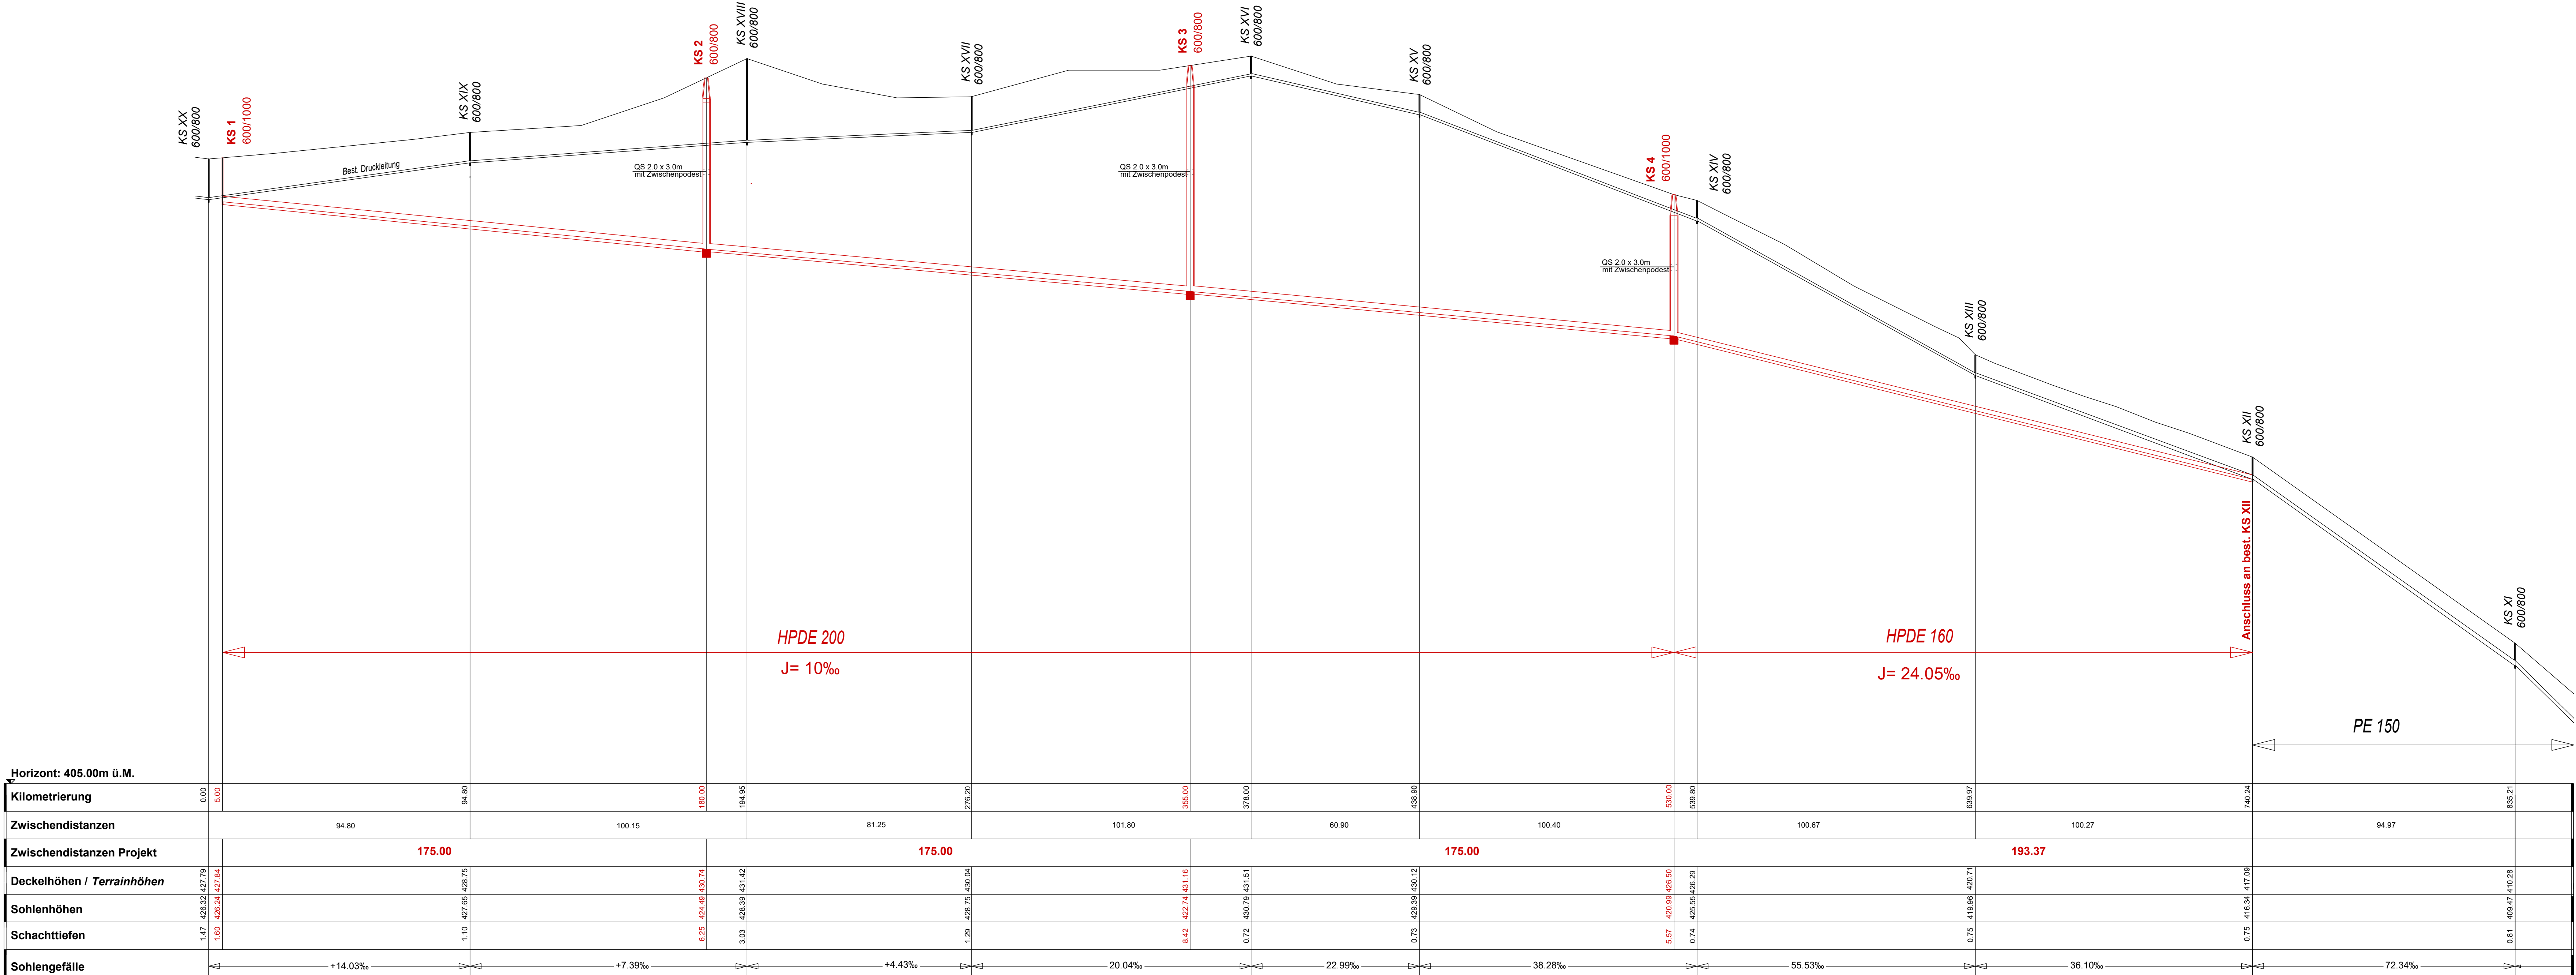

Kanton Aargau


Gemeindeverband Abfallbeseitigung Oberes Fricktal (GAOF)
Deponie Seckenberg

Erweiterung Deponie Nord

Freispiegelleitung Variante 2

ENTWURF

Längenprofil 1:1000 / 100

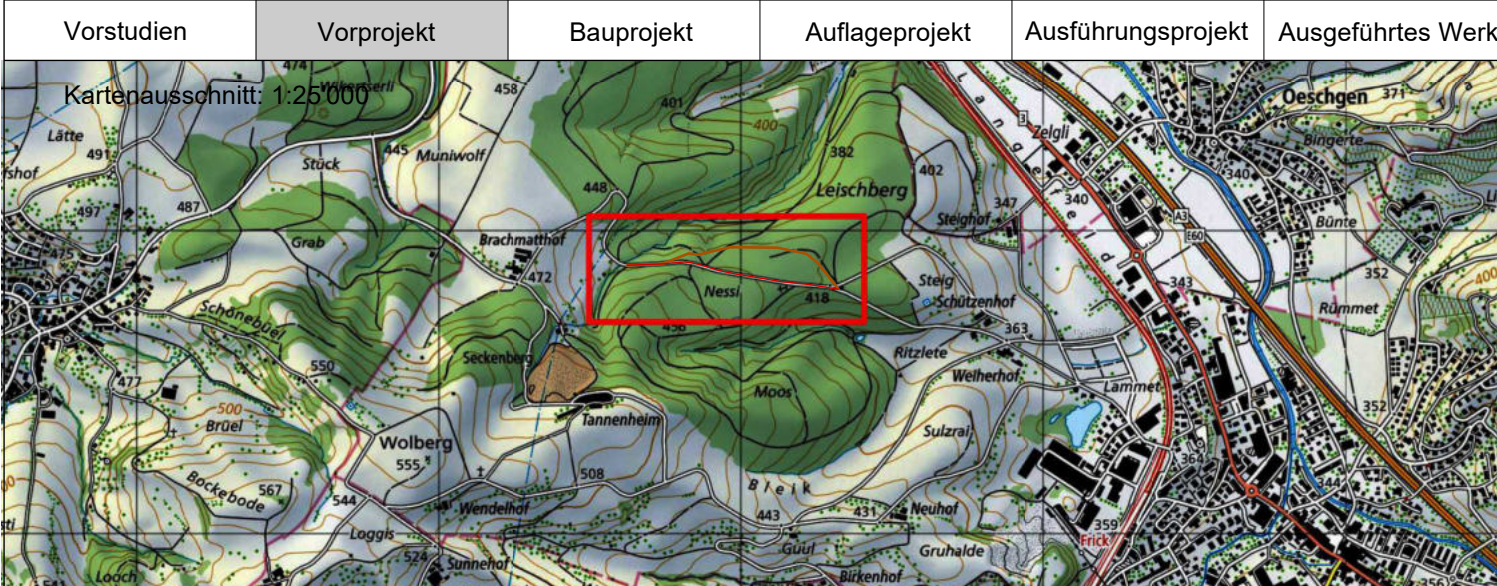

INGENIEURGEMEINSCHAFT DEPONIE SECKENBERG CSDINGENIEURE⁺ VON GRUND AUF DURCHDACHT KELLER BAUINGENIEURE AG 	PROJEKT	rk	NAME	DATUM
	GEZEICHNET			
	GEPRÜFT	db		09. Februar 2022
	ÄNDERUNGEN		INDEX	
			A	
			B	
			C	
	FORMAT : 45 / 126		PLAN NR.	6790.23-13